

- NOTAS:
- REFERENCIA N° FORNECIMENTO EM TENSÃO PRIMÁRIA 15kV GED.2855.
1. ENTRADA DE SERVIÇO – PONTO DE ENTREGA CONFORME DESENHO 1-3/4 GED 2859.

2. O TRANSFORMADOR SERÁ INSTALADO CONFORME O DESENHO N° 7-1/2 GED. 2859 e DESENHO 6.3 DO GED-15166.

3. 2. A MEDIÇÃO SERÁ EM CAIXA CONSTRUÍDA E RECESADA EM ALVENARIA E INSTALADA JUNTO AO POSTE CONFORME O DESENHO N° 24-1/2 E 30 GED. 2861 MANEIRA DE INSTALAR B.

4. O ATERRAMENTO SERÁ CONSTRUÍDO CONFORME O DESENHO N° 20 -1/4, 2/4, 3/4 GED.2861.

5. PARA INSTALAÇÃO DE ANTENA DE COMUNICAÇÃO DEVE-SE INSTALAR CURVA DE 90° DE BITOLA DE 1" QUE DEVERÁ SER DEVIDAMENTE FIXADA A CAPA DA CAIXA ATRAVÉS DE BUCHAS OU FLANGE DE MODO A EVITAR REBARBAS QUE VENHAM A DANIFICAR O CABO DA ANTENA.

DADOS TÉCNICOS

Carga proposta----- 236,0KW
Tensão----- 13,20KV
Extensão----- 5,0m
Poste----- conc. circular
Atividade----- Serviços
1- Identificação dos condutores:
FASE V = COR VERMELHA (ANTIGA FASE A)
FASE A = COR AZUL ESCURO (ANTIGA FASE B)
FASE B = COR BRANCA (ANTIGA FASE C)
NEUTRO = COR AZUL CLARO

PROPRIETÁRIO

SAEMAS – Serviço Autônomo de Água e Esgoto e Meio Ambiente de Sertãozinho
CNPJ: 07.753.478/0001-88
Cadastrado em 15/05/2017
CPF: 9.232.451.498-91
RG: 9.239.281-SSP-SP

Av. José Antonio Angelotti nº 145
conj. Hab. Antonio G. Patrão
Município de Sertãozinho - SP

A. DE ALMEIDA E MAN. Eleétrica EPP
R. 14 de Maio, 145
Fone (016) 35247819 – (016) 993027430
eleletricc@eteleite.com.br
eleprojetos@hotmail.com


ETREL

CLIENTE:


SAEMAS Serviço Autônomo de Água e Esgoto e Meio Ambiente de Sertãozinho

TÍTULO: SUBSTITUIÇÃO TRAFÓ DE 31668-3-225KVA 380/440V P/ OUTRO P-31668-3-300KVA 380/220V, EM POSTO DE TRANS AO TEMPO - P-47

DATA:	FORM.:	REV.	ESC.:	FOLHA:
15/05/2017	AO	A	1-25	01-01
DESENHO AUTOCAD:		DESENHO N°:		
Marcos Cesar Rodrigues Eng. Eletricista CREA-060065705		SEM NUMERO		

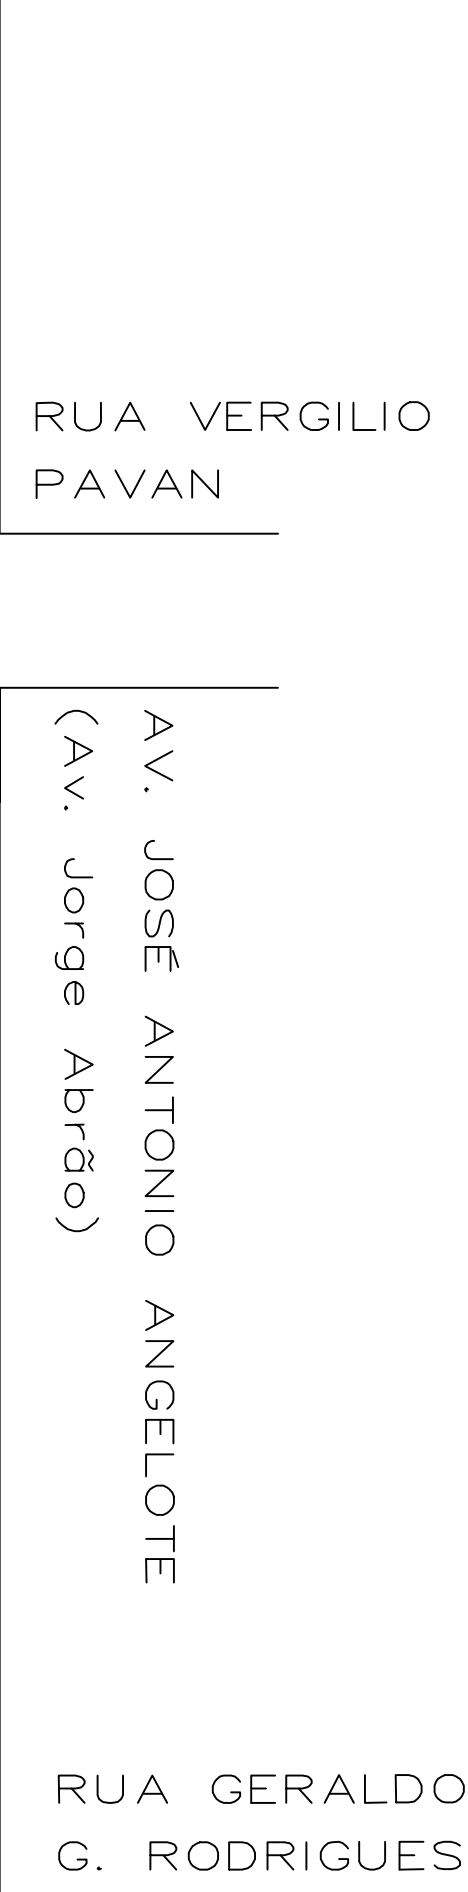

SERVIÇO A SER ESPECIFICADO E EXECUTADO PELA CPFL

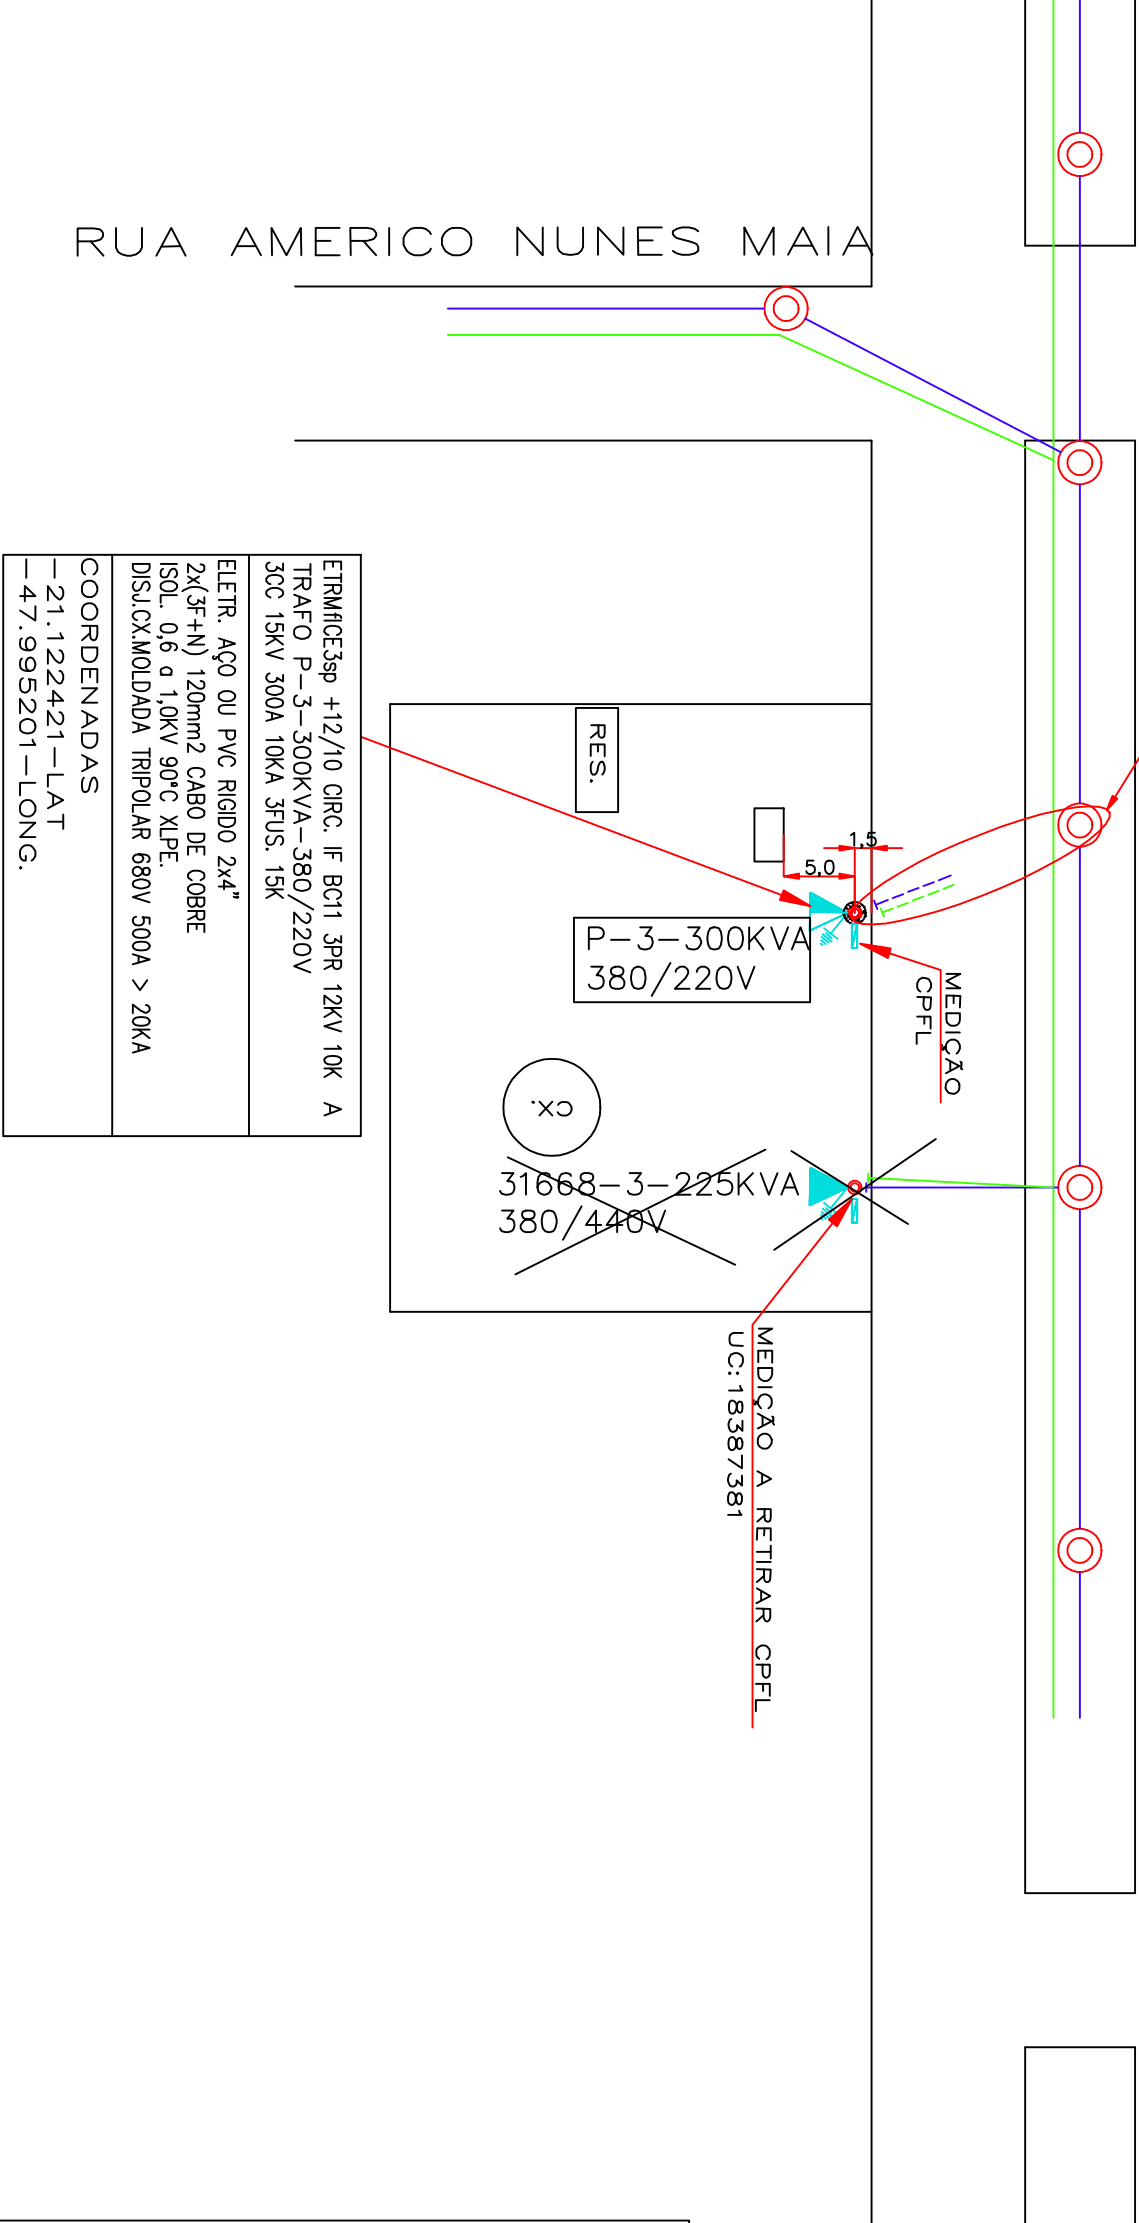

ETRMHCE3sp +12/10 CIR.C. IF BC11 3PR 12KV 10K A
TRAFÓ P-3-300KVA-380/220V
30C 15KV 300A 10KA 3FUS. 15K
ELETR. AÇO OU PVC RÍGIDO 2x4"
2x(3f+N) 120mm2 CABO DE COBRE
ISOL. 0,6 a 1,0KV 90°C XLPE.
DISJ.CX.MOLDADA TRIPOLAR 680V 500A > 20KA
COORDENADAS
- 21.122421-LAT
- 47.995201-LONG.

LEGENDA

BC12-BASE CONCRETADA 1,2M DE DIÂMETRO CONFORME GED- 12752

CARGA

