


ALIMENTAÇÃO GERAL – ARMÁRIO 1

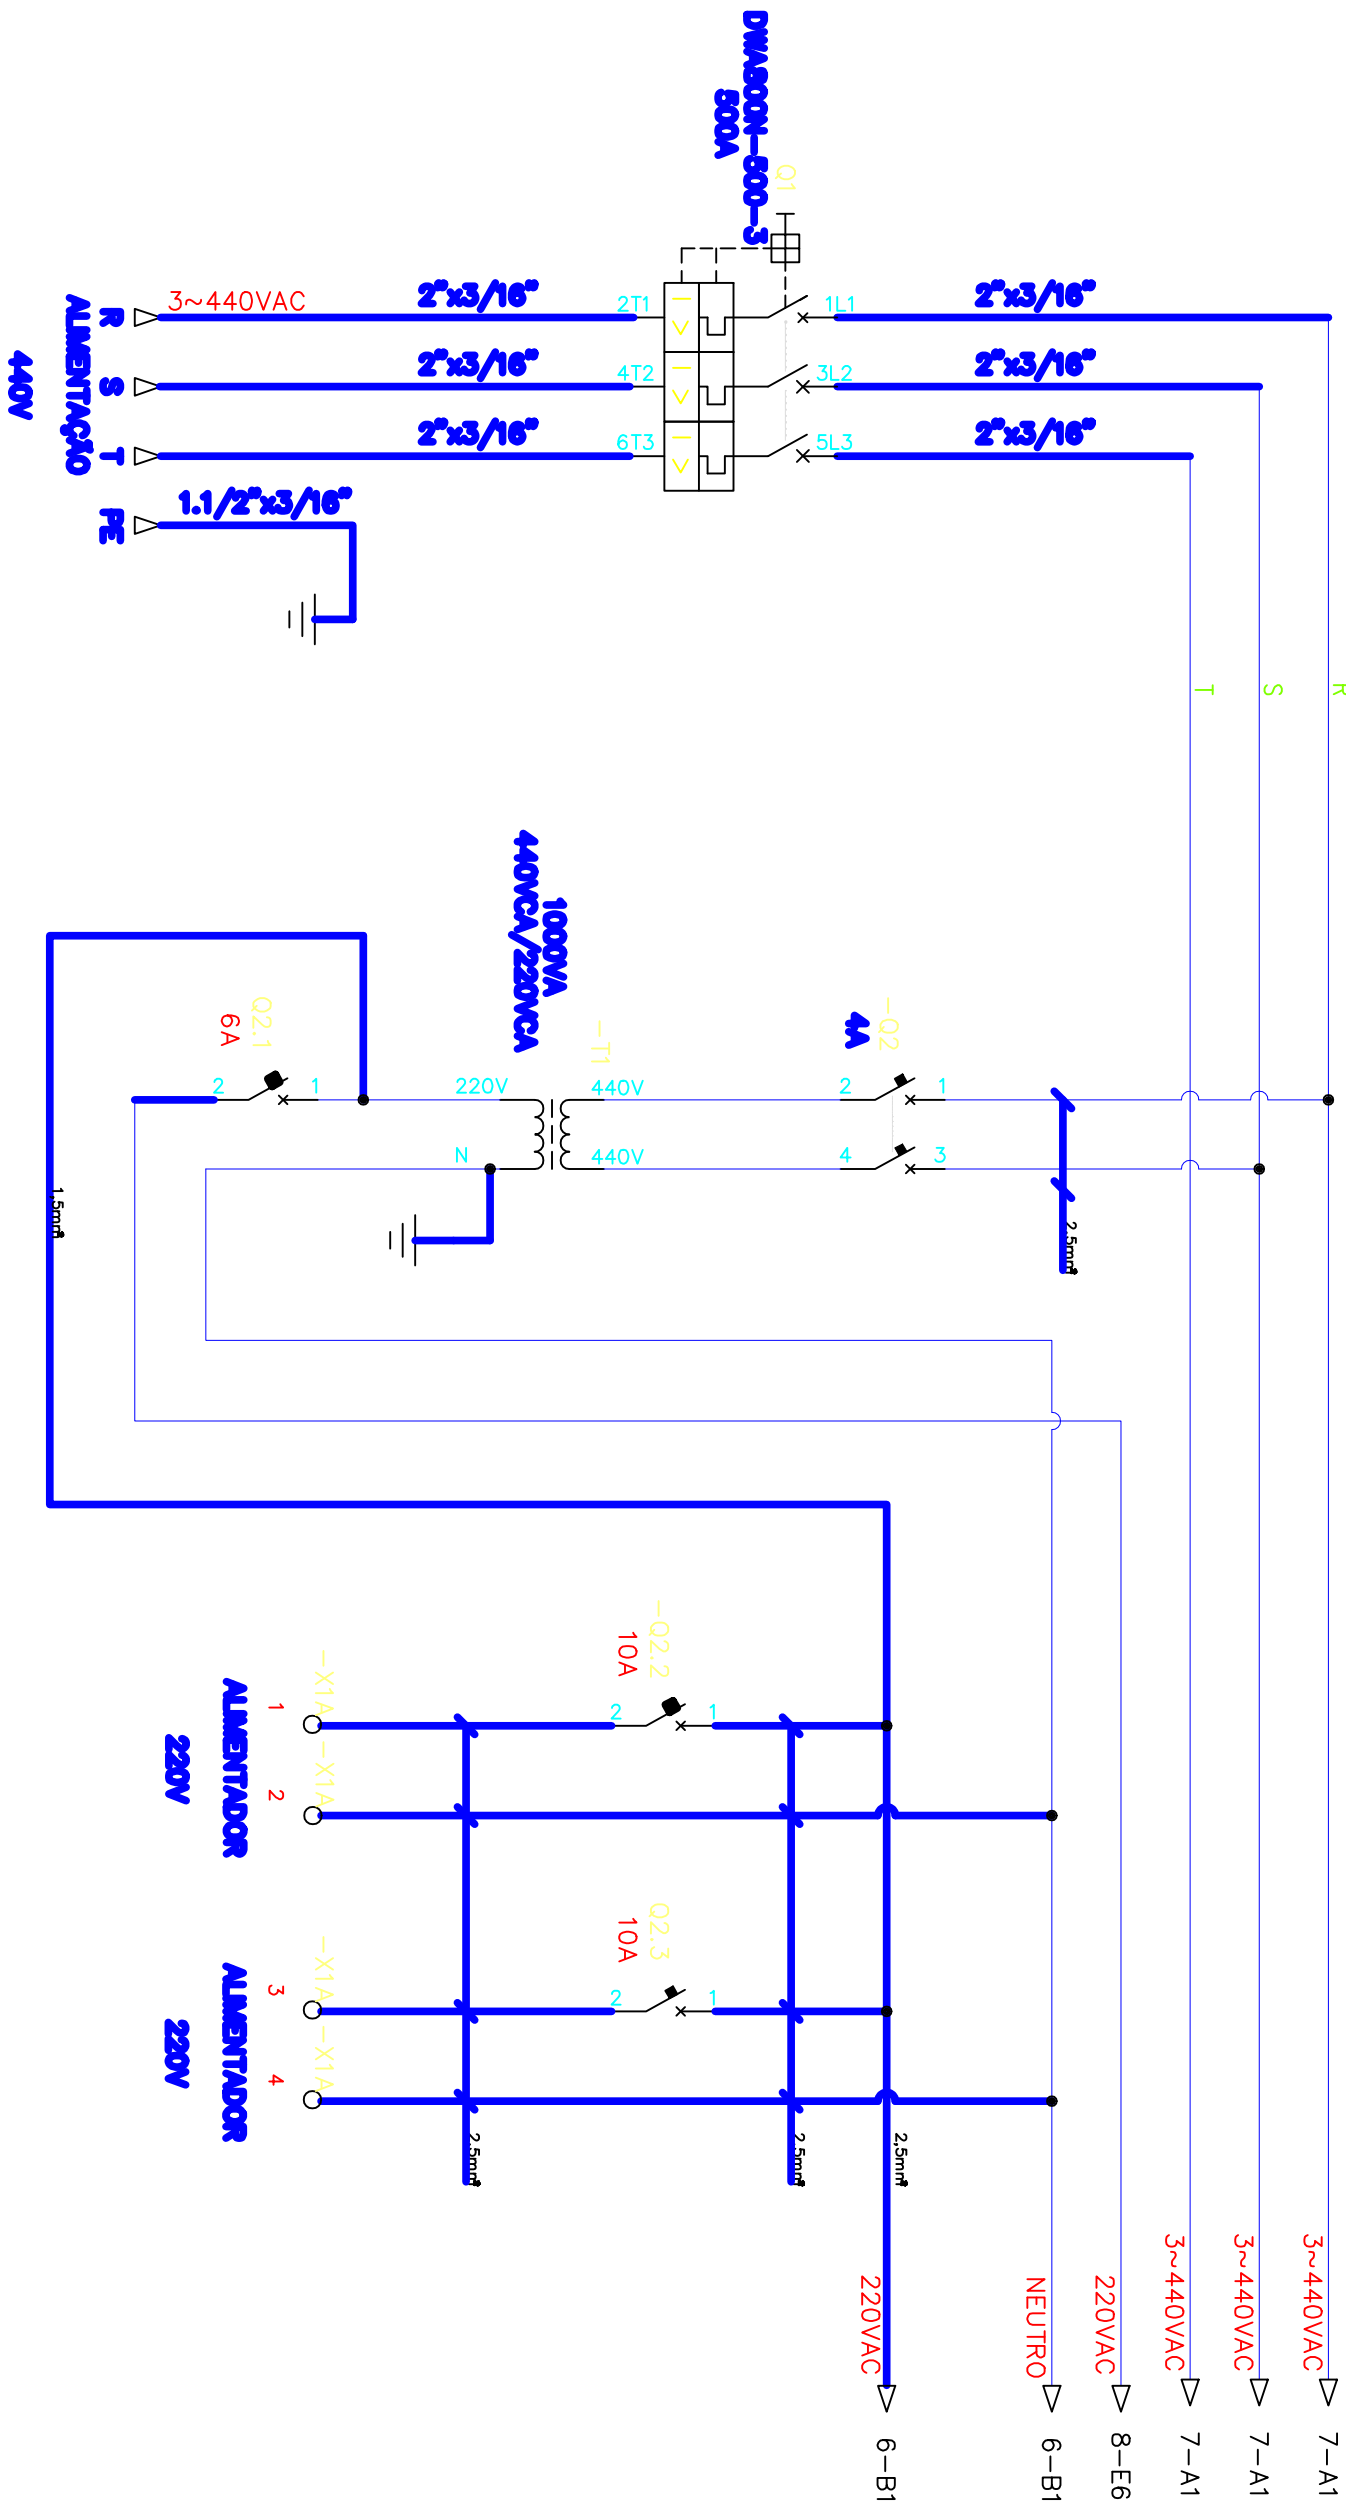

NOTA:
CABOS DE COMANDO NÃO
INDICADOS SÃO DE 1,0mm².

ASB ALUMINA E INDUSTRIA DE Produtos Aluminosos Rua Estrela dos Poetas, 89 Jardim das Palmeiras - Jd. Santa Cruz - 04030-000 - São Paulo 011-3083-1000 www.asb.com.br	PROJETADO: SAEVS	TITULO:	PROJETO ELETRICO		
		LOCAL:	Av. José A. Angelotti nº 145 Munic. de Sortozinho - SP		
		Eng. projetista:	Marcos Cesar Rodrigues Eng. Eletricista CREA-0600695705		
		Nº DESENHO CLIENTE:	001-2017		
	Nº PRODESD:	001-2017		Nº FOLHA:	05
	ESCALA:	REVISÃO:	03	Nº TOTAL FOLHAS:	13