


ALIMENTADORES 440V – ARMÁRIO 1

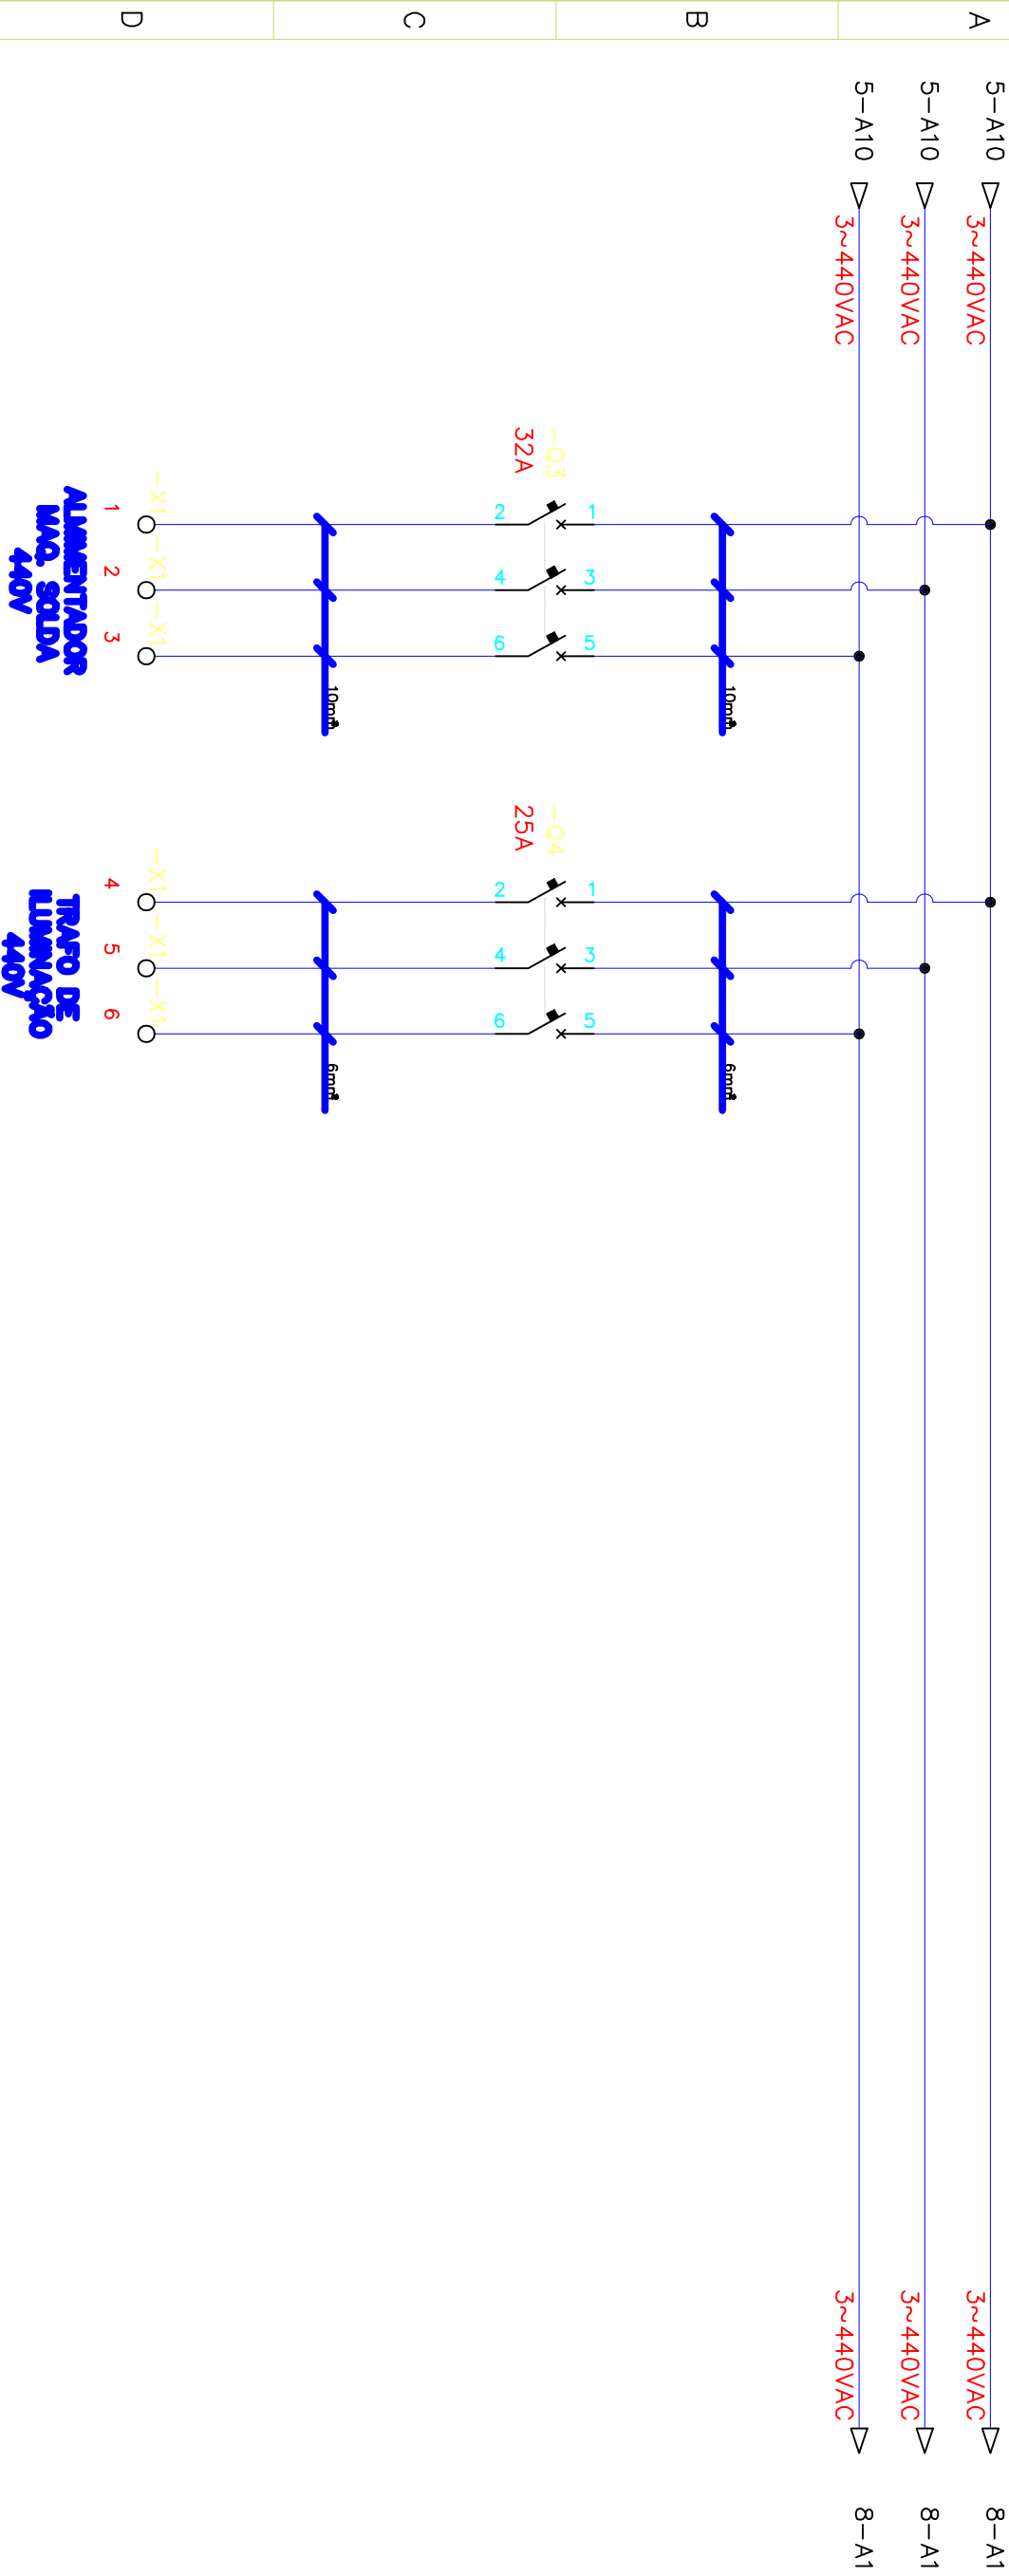

PRODUCED BY AN AUTODESK EDUCATIONAL PRODUCT

PROJETO E INGENHARIA DE		PROJETO E INGENHARIA DE	
Rua Estrela, 1000 - Fátima, 100		Rua Estrela, 1000 - Fátima, 100	
(11) 3000-0000 - 00000000		(11) 3000-0000 - 00000000	
cnpj@educational.com.br		cnpj@educational.com.br	
PROJETO E INGENHARIA DE		PROJETO E INGENHARIA DE	
SAEWS		SAEWS	
Serviço de Água, Esgoto e Meio Ambiente de Sertãozinho		Serviço de Água, Esgoto e Meio Ambiente de Sertãozinho	
CNPJ:07.750.478/0001-88		CNPJ:07.750.478/0001-88	
TÍTULO		TÍTULO	
PROJETO ELÉTRICO		PROJETO ELÉTRICO	
POÇO ARTESIANO P-47		POÇO ARTESIANO P-47	
CCM IDOAS DE ÁGUA		CCM IDOAS DE ÁGUA	
LOCAL		LOCAL	
Av. José A. Angelotti nº 145		Av. José A. Angelotti nº 145	
Munic. de Sertãozinho - SP		Munic. de Sertãozinho - SP	
Eng. projetista:		Eng. projetista:	
Marcos Cesar Rodrigues		Marcos Cesar Rodrigues	
Eng. Eletrônica		Eng. Eletrônica	
CREA-060655705		CREA-060655705	
Nº DESENHO CLIENTE:		Nº DESENHO CLIENTE:	
001-2017		001-2017	
Nº PROCESSO:		Nº PROCESSO:	
001-2017		001-2017	
ESCALA:		ESCALA:	
S/E		S/E	
REVISÃO:		REVISÃO:	
00		00	
Nº FOLHA:		Nº FOLHA:	
07		07	
Nº TOTAL FOLHAS:		Nº TOTAL FOLHAS:	
13		13	