


BOMBA RECALQUE – ARMÁRIO 3

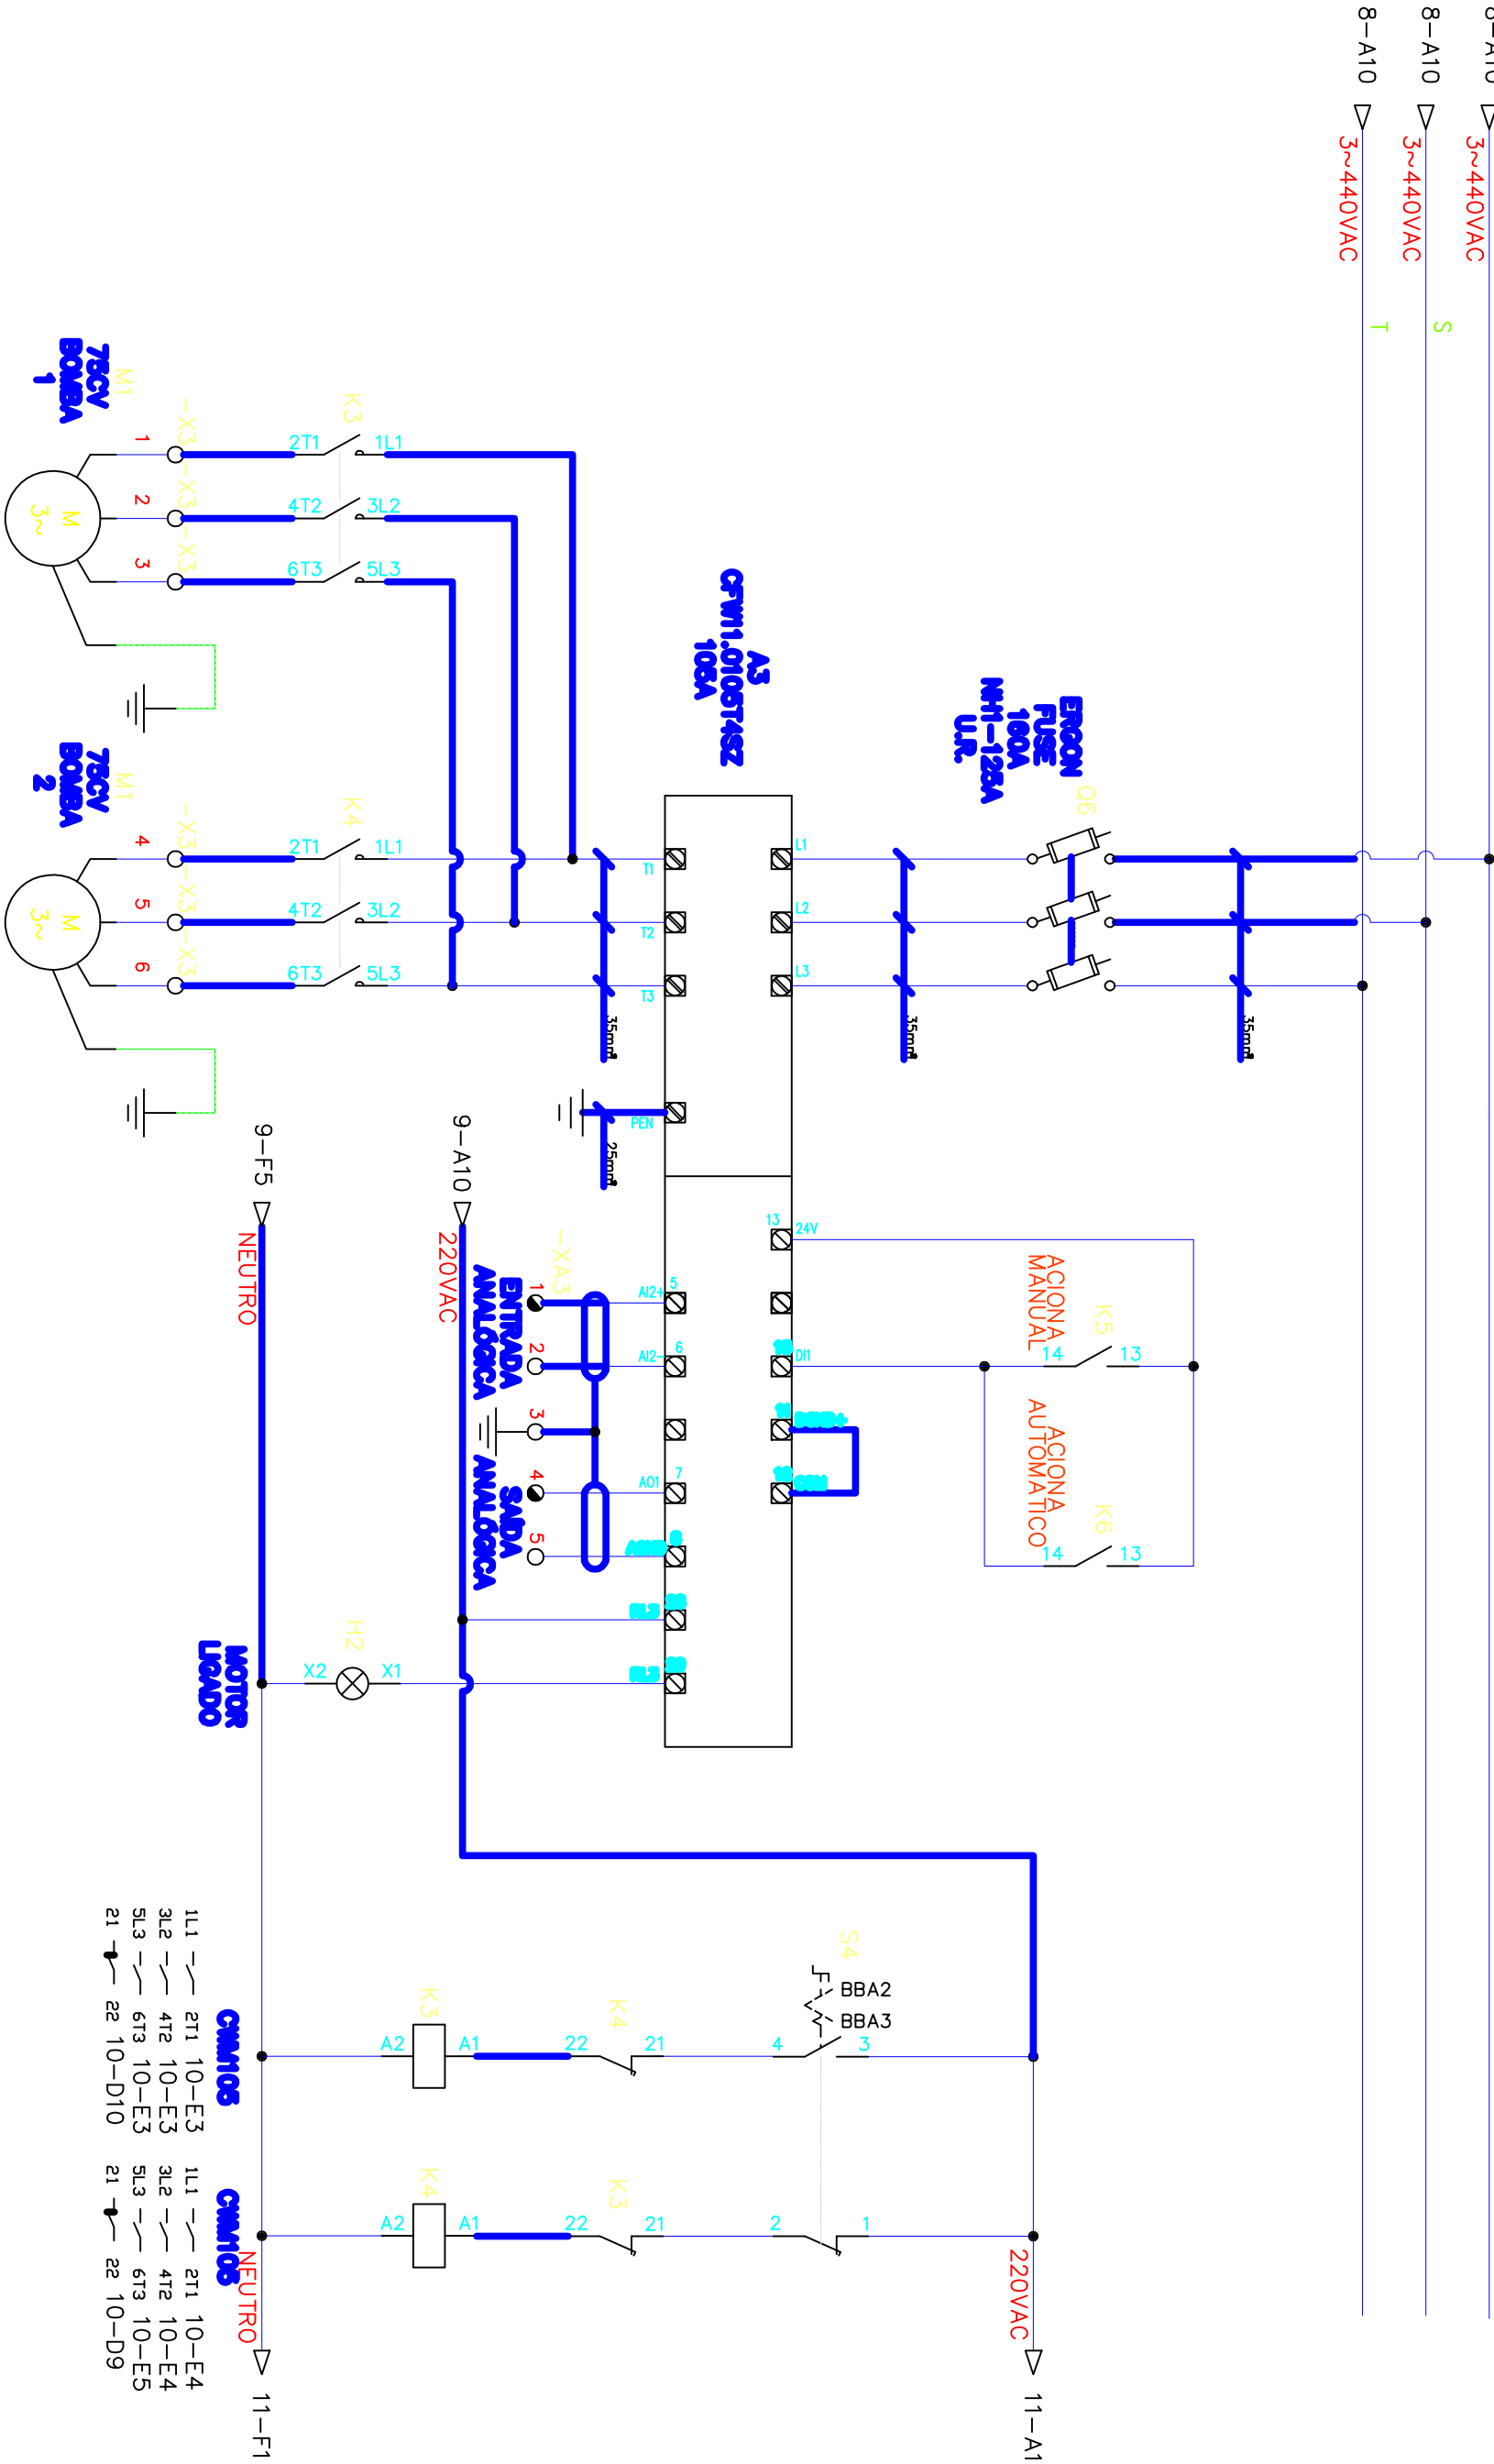

PROJETO ELÉTRICO		TÍTULO		LOCAL		Eng. projetista:		Nº DESENHO CLIENTE:		Nº FOLHA:	
POÇO ARTESIANO P-47		CCM IDOAS DE AGUA		Av. José A. Angelotti nº 145		Munic. de Santo Antônio - SP		Marcos Cesar Rodrigues		001-2017	
Serviço de Água Esgoto e Meio Ambiente de Santo Antônio		CNPJ:07.750.478/0001-88		Eng. Eletrônica		CREA-060655705		Nº PROCESSO:		001-2017	
Projeto de Bomba		Projeto de Bomba		Projeto de Bomba		Projeto de Bomba		Nº REVISÃO:		00	
Nº TOTAL FOLHAS:		13		Nº FOLHA:		10		Nº DESENHO CLIENTE:		001-2017	