
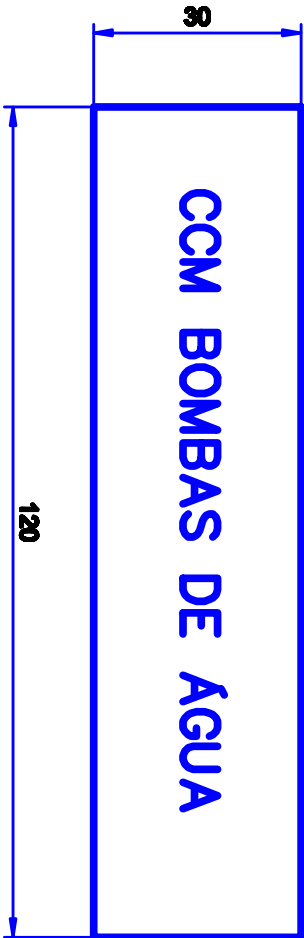


PLAQUETAS

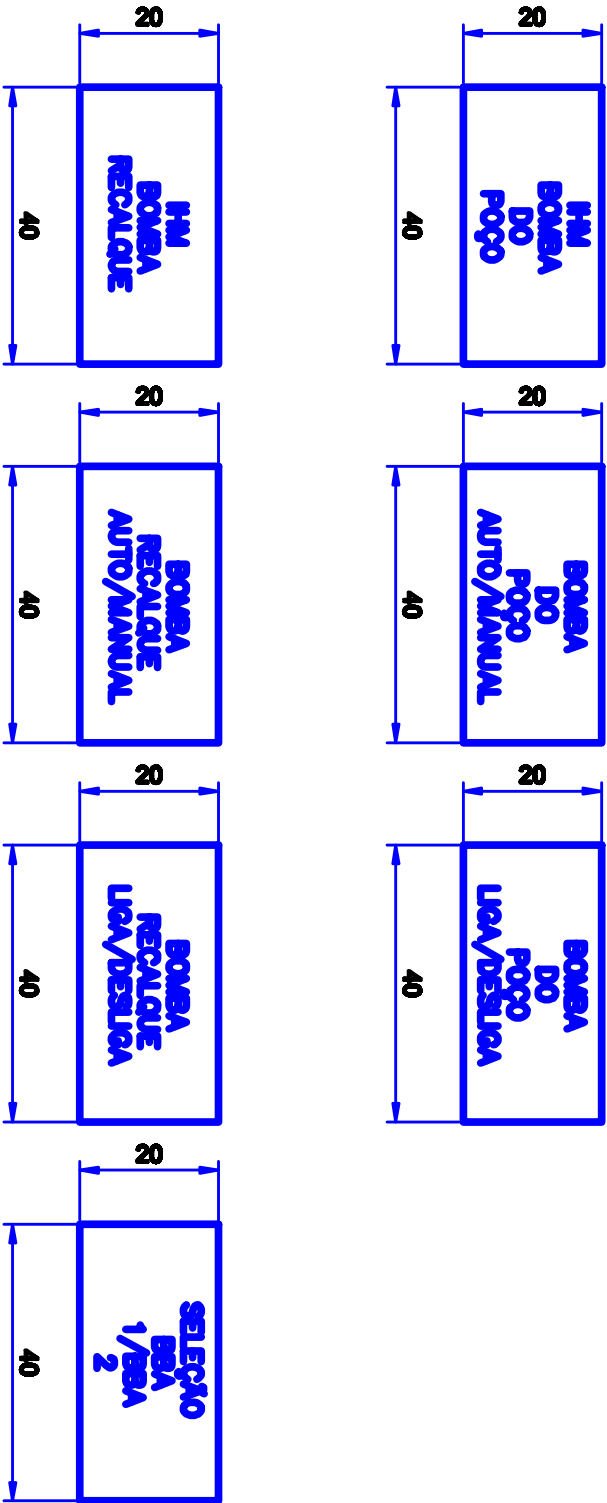

PRODUCED BY AN AUTODESK EDUCATIONAL PRODUCT

PROIBIDA A REPRODUÇÃO TOTAL OU PARCIAL DESTE DESENHO, BEM COMO SUA UTILIZAÇÃO PARA OUTROS FINS SEM A PREVIA AUTORIZAÇÃO. DE ACORDO COM A LEI 5998/73 – ART.25

PROJETADO: 		TÍTULO: PROJETO ELÉTRICO		LOCAL: Av. José A. Angelotti nº 145 Munic. de Sorocaba - SP		Eng. projetista: Marcos Cesar Rodrigues Eng. Eletricista CREA-060655705		Nº DESENHO CLIENTE: 001-2017		Nº FOLHA: 12	
ABE ALMEDA E INGENHARIA DE PROJETO Rua Estrela das Fátimas, 891 Faz. São João - Sorocaba - SP CNPJ: 07.750.478/0001-88		SABERES Serviço de Água Esgoto e Meio Ambiente de Sorocaba		POÇO ARTESIANO P-47 CCM BOMBAS DE ÁGUA		Nº PROCESSO: 001-2017		REVISÃO: 00		Nº TOTAL FOLHAS: 13	