
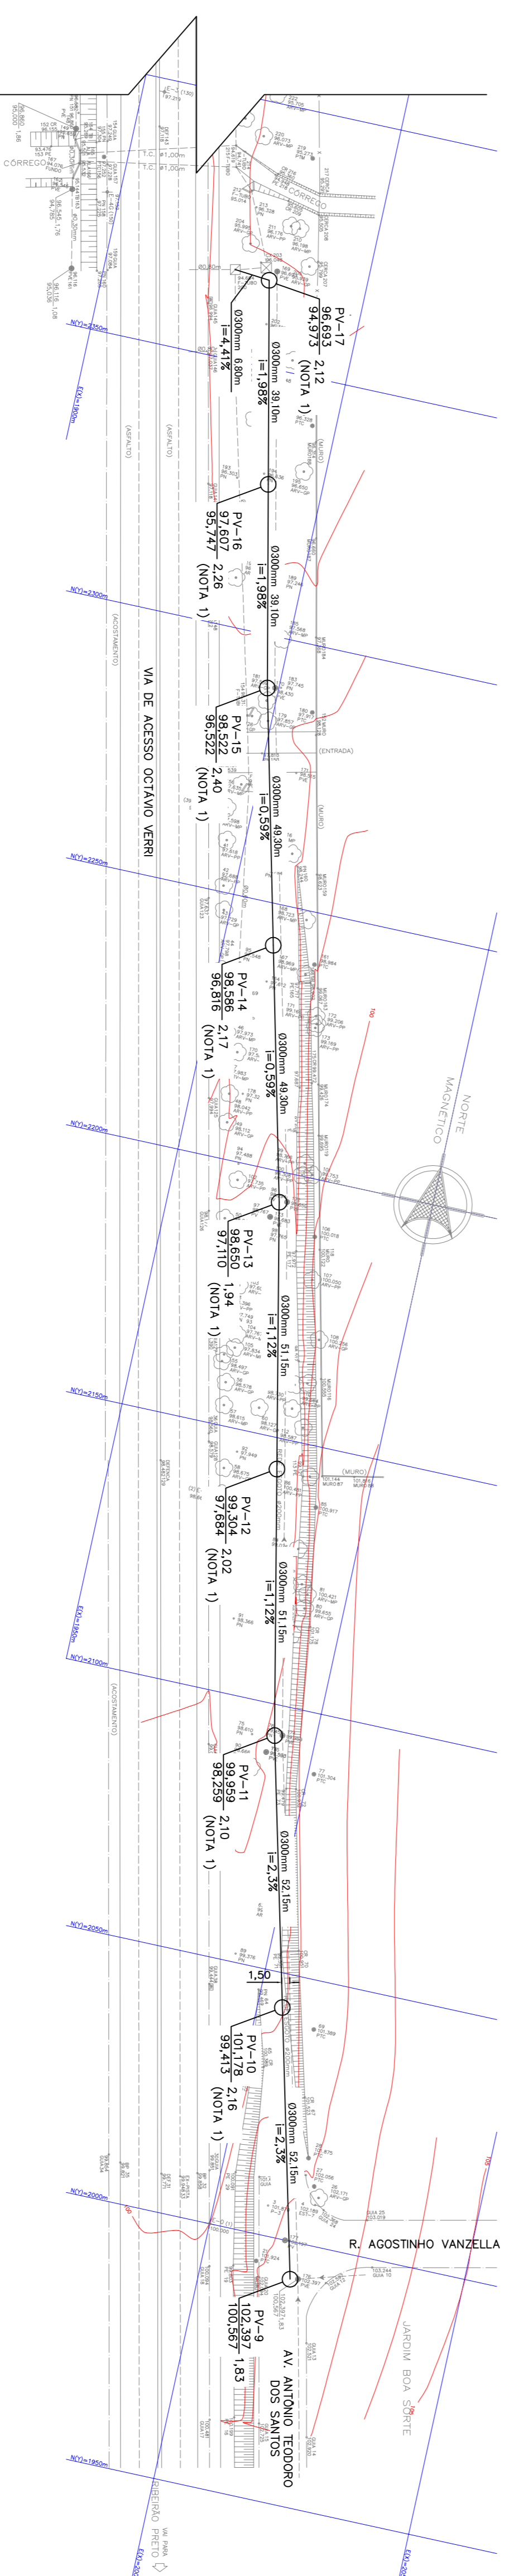


NOTAS

1 - ACRESCIDO EM 0,40M PELO "PESCOÇO" ACIMA DO TERRENO.

DOCUMENTOS DE REFERENCIA

- LEVANTAMENTO PLANALTIMETRICO

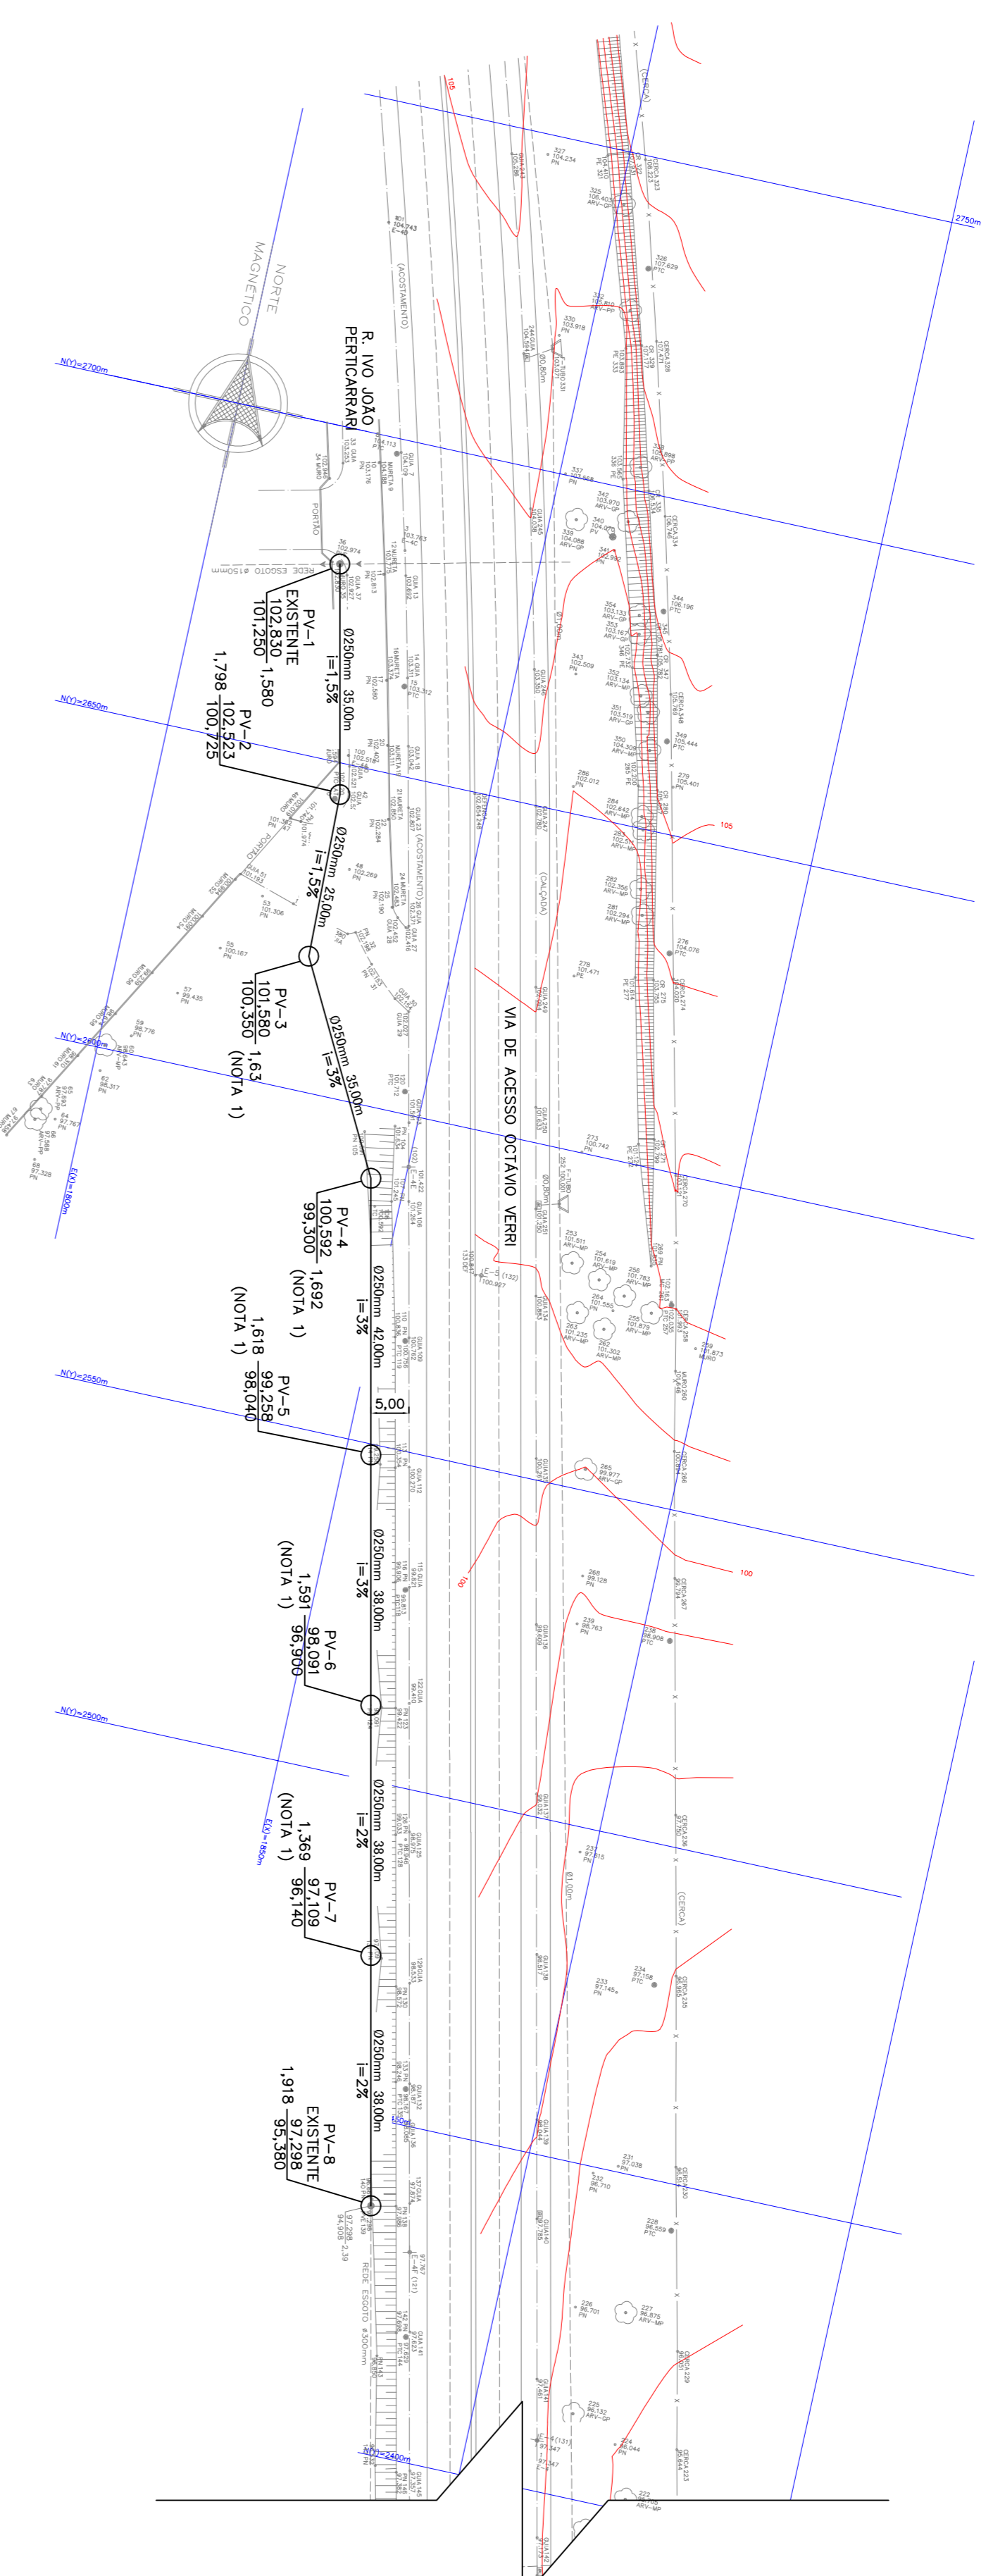

0	EMISSÃO INICIAL	12/08/19	PEDRO M.	CARLOS A.	CARLOS A.
REV.	DESCRIÇÃO	DATA	DESENHISTA	PROJETISTA	APROVADO



SERVIÇO AUTÔNOMO DE ÁGUA, ESGOTO E MEIO AMBIENTE DE SERTÃOZINHO

TÍTULO: IMPLANTAÇÃO DE REDES DE ESGOTO SANITÁRIO VIA DE ACESSO OCTAVIO VERRI SERTÃOZINHO - SP

ESCALA: S / ESCALA FOLHA: 1 / 1