
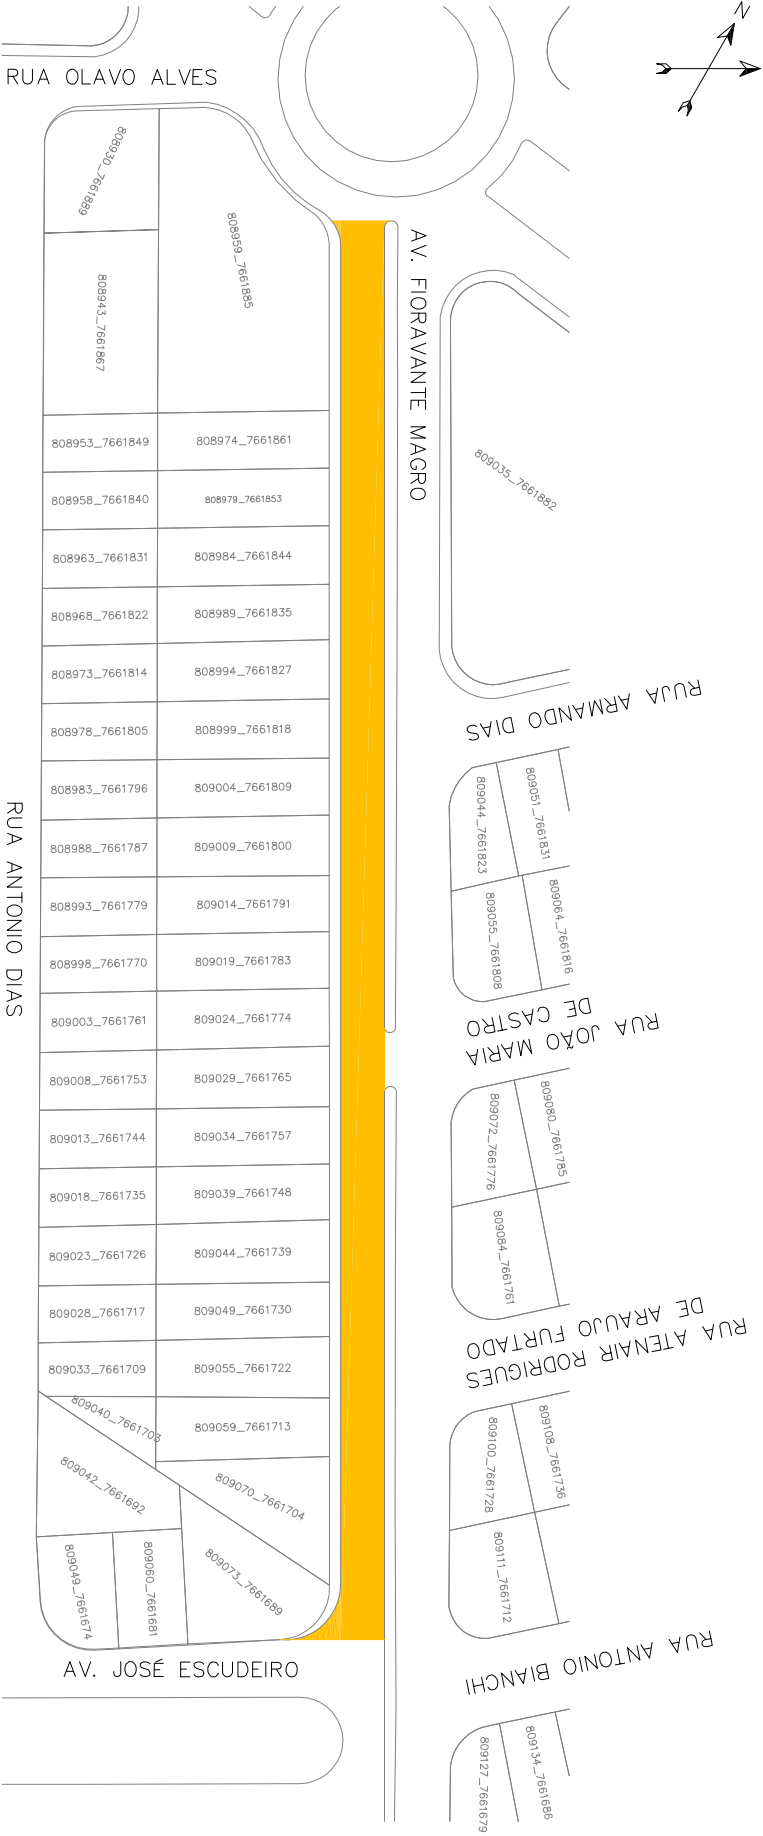


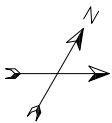

NOTAS:
1-) ÁREA A SER RECAPEADA = 1891,6 M²

0	EMIÇÃO INICIAL	23/05/19	PEDRO M.	CARLOS A.	CARLOS A.	 SERVIÇO AUTÔNOMO DE ÁGUA E ESGOTO E MEIO AMBIENTE DE SERTÃOZINHO
REV.	DESCRIÇÃO	DATA	EXECUTADO	REVISADO	APROVADO	
LOCAL: AV. FIORAVANTE MAGRO - SERTÃOZINHO, SP						ESCALA: 1 de 1
OBJETO: RECAPEAMENTO						FOLHA Nº.
EMPREENHIMENTO: MELHORIA DE INFRAESTRUTURA						S/E