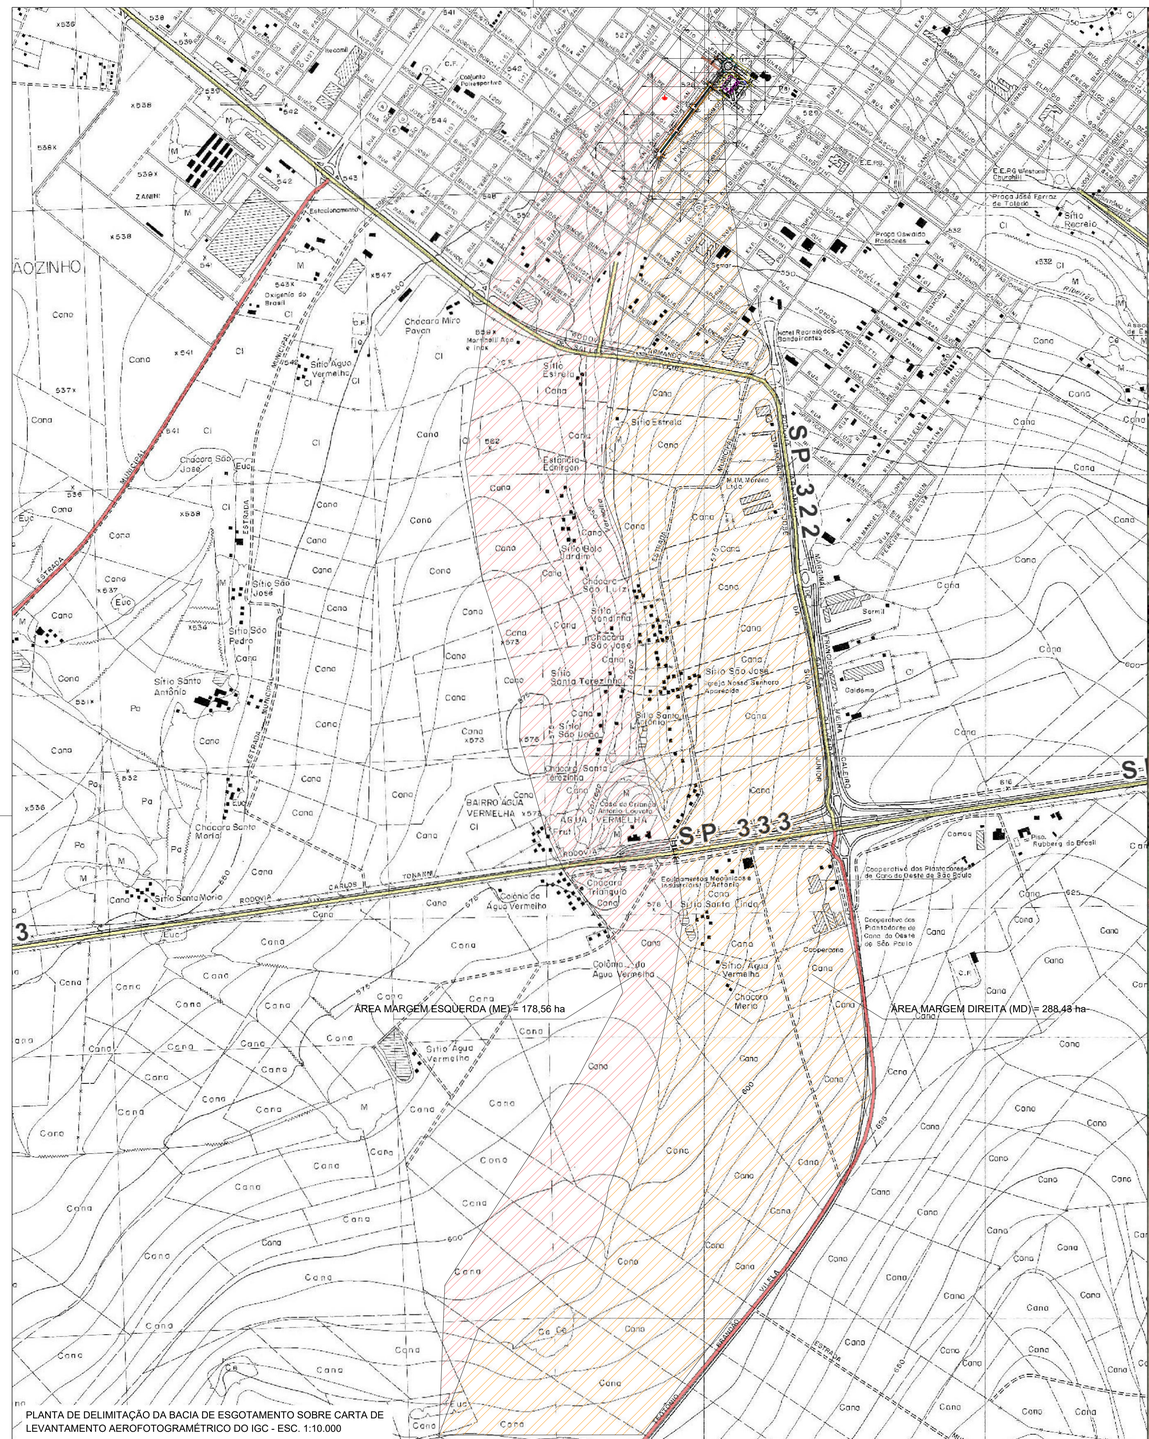

PLANTA DE DELIMITAÇÃO DA BACIA DE ESGOTAMENTO SOBRE CARTA DE LEVANTAMENTO AEROFOTOGRAMÉTRICO DO IGC - ESC. 1:10.000

Densidade Habitacional	Área da Bacia	
(hab/ha)	(m2)	(ha)
60,0	4.669.903,67	466,99
MD	2.884.288,72	288,43
ME	1.785.614,95	178,56
População	28019,42	
MD	17305,73	
ME	10713,69	

PLANTA DE USO E OCUPAÇÃO DO SOLO DA BACIA DE ESGOTAMENTO SOBRE IMAGEM DE SATÉLITE DO GOOGLE EARTH

N°	DISCRIMINAÇÃO	REVISOR	VERIFICAÇÃO DA CONFORMIDADE	CÓDIGO	OBJETO

R E V I S Õ E S

D O C U M E N T O S D E R E F E R Ê N C I A

ENGCONSULTORIA
ENG CONSULTORIA E PROJETOS S/S LTDA
AVENIDA IBIRAPUERA, 2807, CONJ. 211, CEP 04029-200, SÃO PAULO, SP
e-mail: contato@engconsultoria.com.br
CREA 0700232

ART PROJ. 28027230180966993

PROJ.	B. G.
COORD. ÁREA	B. G.
COORD. PROJ	PEDRO IVO
RESP.TEC.	ENG. PEDRO IVO DE ALMEIDA SANTOS CREA: 5061115668

VERIFICAÇÃO DA CONFORMIDADE

ESTA FOLHA É PROPRIEDADE DO SAEMAS - SERVIÇO AUTÔNOMO DE ÁGUA, ESGOTO E MEIO AMBIENTE DE SERTÃOZINHO - E SEU CONTEÚDO NÃO PODE SER COPIADO OU REVELADO A TERCEIROS.

A LIBERAÇÃO OU A VERIFICAÇÃO DA CONFORMIDADE DESTE DOCUMENTO NÃO EXIME A PROJETISTA DE SUA RESPONSABILIDADE SOBRE O MESMO.

Saemas SAEMAS SERTÃOZINHO

EMPREENDIMENTO: COLETOR TRONCO DE ESGOTAMENTO SANITÁRIO - ÁGUA VERMELHA

OBJETO: PLANTA DE BACIAS DE ESGOTAMENTO

DELIMITAÇÃO DAS BACIAS DE ESGOTAMENTO E USO E OCUPAÇÃO DO SOLO

LOCAL: AVENIDA ANTÔNIO FURLAN JÚNIOR - MARGENS DO CORREGO ÁGUA VERMELHA - SERTÃOZINHO, SP

-

ESC:	FL. TIPO	CÓDIGO:	FOLHA No.	REVISÃO
1:10.000	A1	SAEMAS-SES-CAV	02	R0