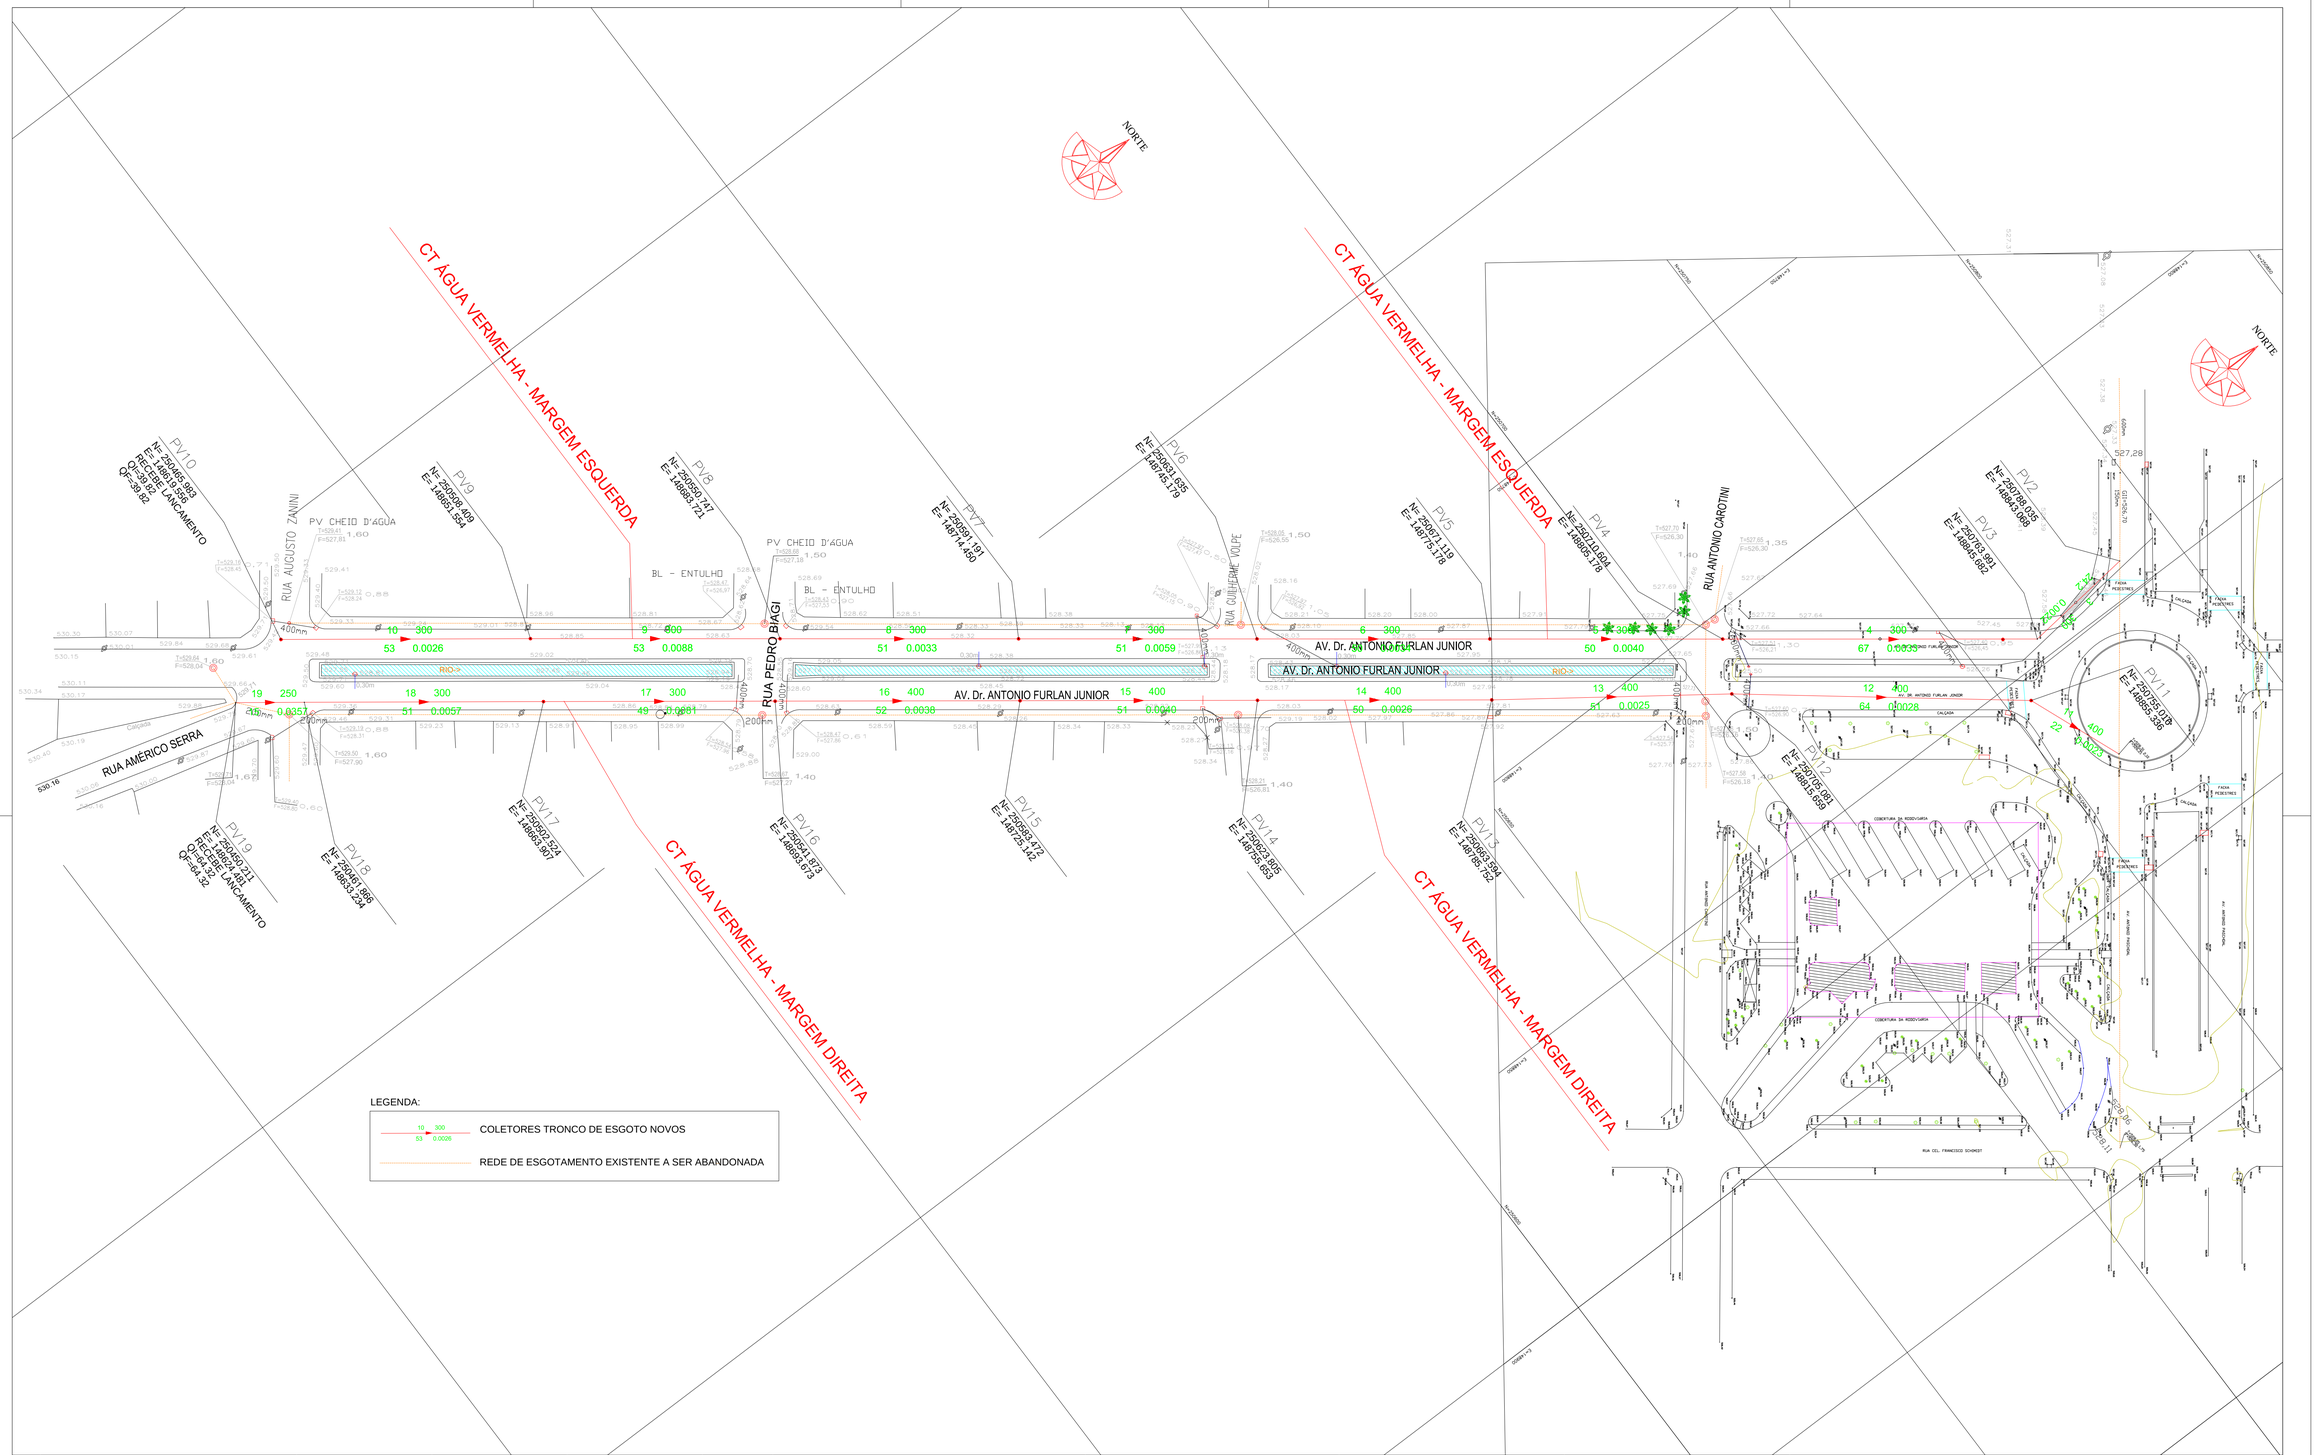

N°	DISCRIMINAÇÃO	REVISOR	VERIFICAÇÃO DA CONFORMIDADE	CÓDIGO	OBJETO

R E V I S Õ E S — D O C U M E N T O S D E R E F E R Ê N C I A

ENGCONSULTORIA

ENG CONSULTORIA E PROJETOS S/S LTDA
AVENIDA BIRMAPSERA, 2407, CONJ 211, CEP 04029-200, SÃO PAULO, SP
e-mail: contato@engconsultoria.com.br
CREA 0700202

ART PROJ.	28027230180966693
PROJ.	B. G.
COORD. ÁREA	B. G.
COORD. PROJ.	PEDRO IVO
RESP.TEC.	ENG. PEDRO IVO DE ALMEIDA SANTOS CREA: 5061115668

VERIFICAÇÃO DA CONFORMIDADE

ESTA FOLHA É PROPRIEDADE DO SAEMAS - SERVIÇO AUTÔNOMO DE ÁGUA, ESGOTO E MEIO AMBIENTE DE SERTÃOZINHO - E SEU CONTEÚDO NÃO PODE SER COPIADO OU REVELADO A TERCEIROS.

A LIBERAÇÃO OU A VERIFICAÇÃO DA CONFORMIDADE DESTE DOCUMENTO NÃO EXIME A PROJETISTA DE SUA RESPONSABILIDADE SOBRE O MESMO.

Saemas SAEMAS SERTÃOZINHO

EMPREENDIMENTO: COLETOR TRONCO DE ESGOTAMENTO SANITÁRIO - ÁGUA VERMELHA

OBJETO: PROJETO EXECUTIVO DOS COLETORES TRONCO ÁGUA VERMELHA

PLANTA GERAL

LOCAL: AVENIDA ANTÔNIO FURLAN JÚNIOR - MARGENS DO CORREGO ÁGUA VERMELHA - SERTÃOZINHO, SP

ESC:	FL. TIPO	CÓDIGO:	FOLHA No.	REVISÃO
1:600	A1	SAEMAS-SES-CAV	03	R1