TRECHO	EMBASAMENTO	ESCORAMENTO	NT	TIPO DE LIGAÇÃO					NL
				PA	PO	TA	TO	E	
PV11–PVEXIST.	TIPO 2	P	0	–	–	–	–	–	0
PV12–PV11	TIPO 2	P	0	–	–	–	–	–	0
PV13–PV12	TIPO 2	P	0	–	–	–	–	–	0
PV14–PV13	TIPO 2	P	0	–	–	–	–	–	0
PV15–PV14	TIPO 2	D	0	–	–	–	–	–	0
PV16–PV15	TIPO 2	D	0	–	–	–	–	–	0
PV17–PV16	TIPO 2	P	0	–	–	–	–	–	0
PV18–PV17	TIPO 2	P	0	–	–	–	–	–	0
PV19–PV18	TIPO 2	P	0	–	–	–	–	–	0

OBS: A TABELA DE EMBASAMENTO E ESCORAMENTO É ORIENTATIVA E SOMENTE APÓS A ABERTURA DA VALA A MESMA SERÁ DEFINIDA PELA OBRA, EM CONJUNTO COM O PROJETO.

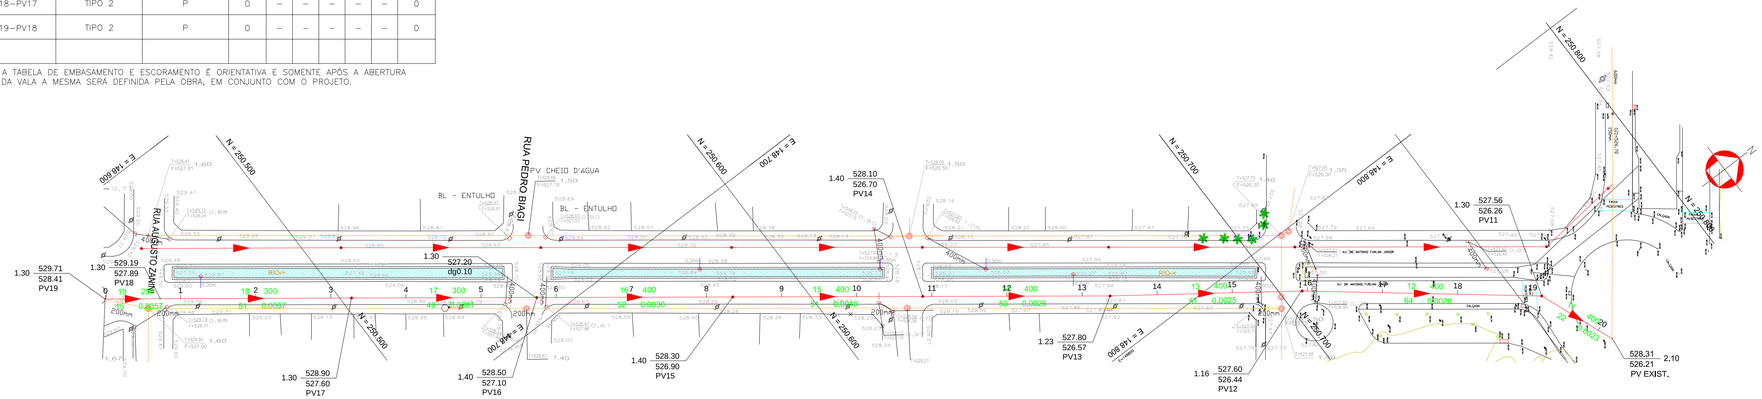

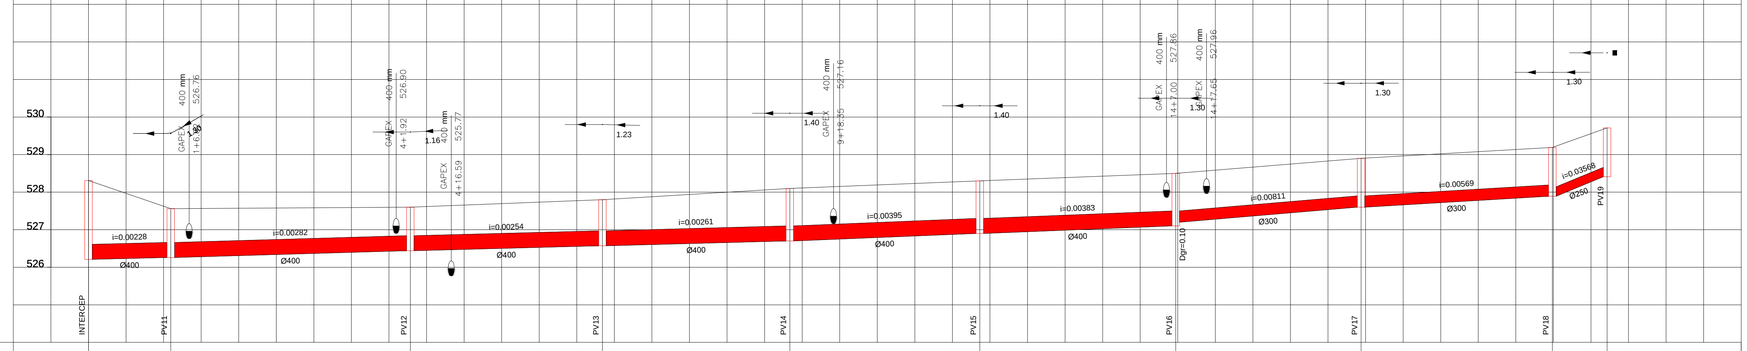

| | | | | | | | | |