TRECHO	EMBASAMENTO	ESCORAMENTO	NT	TIPO DE LIGAÇÃO					NL
				PA	PO	TA	TO	E	
PV1–PVEXIST.	TIPO 2	P	0	–	–	–	–	–	0
PV3–PV2	TIPO 2	P	0	–	–	–	–	–	0
PV4–PV3	TIPO 2	P	0	–	–	–	–	–	0
PV5–PV4	TIPO 2	P	0	–	–	–	–	–	0
PV6–PV5	TIPO 2	P	0	–	–	–	–	–	0
PV7–PV6	TIPO 2	P	0	–	–	–	–	–	0
PV8–PV7	TIPO 2	P	0	–	–	–	–	–	0
PV9–PV8	TIPO 2	P	0	–	–	–	–	–	0
PV10–PV9	TIPO 2	P	0	–	–	–	–	–	0
PV11–PV10	TIPO 2	P	0	–	–	–	–	–	0

OBS: A TABELA DE EMBASAMENTO E ESCORAMENTO É ORIENTATIVA E SOMENTE APÓS A ABERTURA DA VALA A MESMA SERÁ DEFINIDA PELA OBRA, EM CONJUNTO COM O PROJETO.

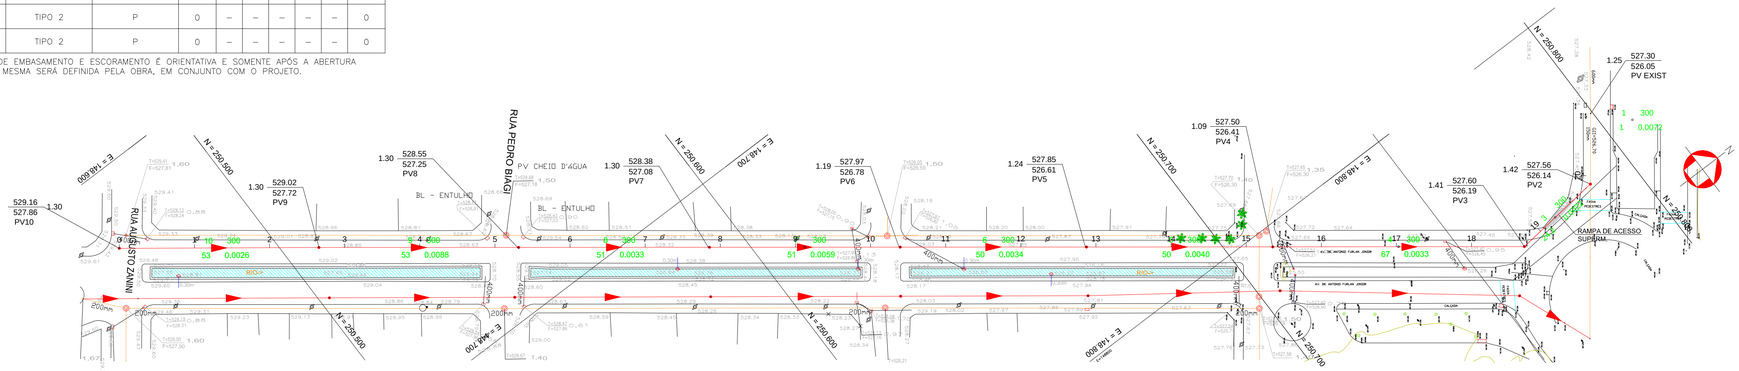

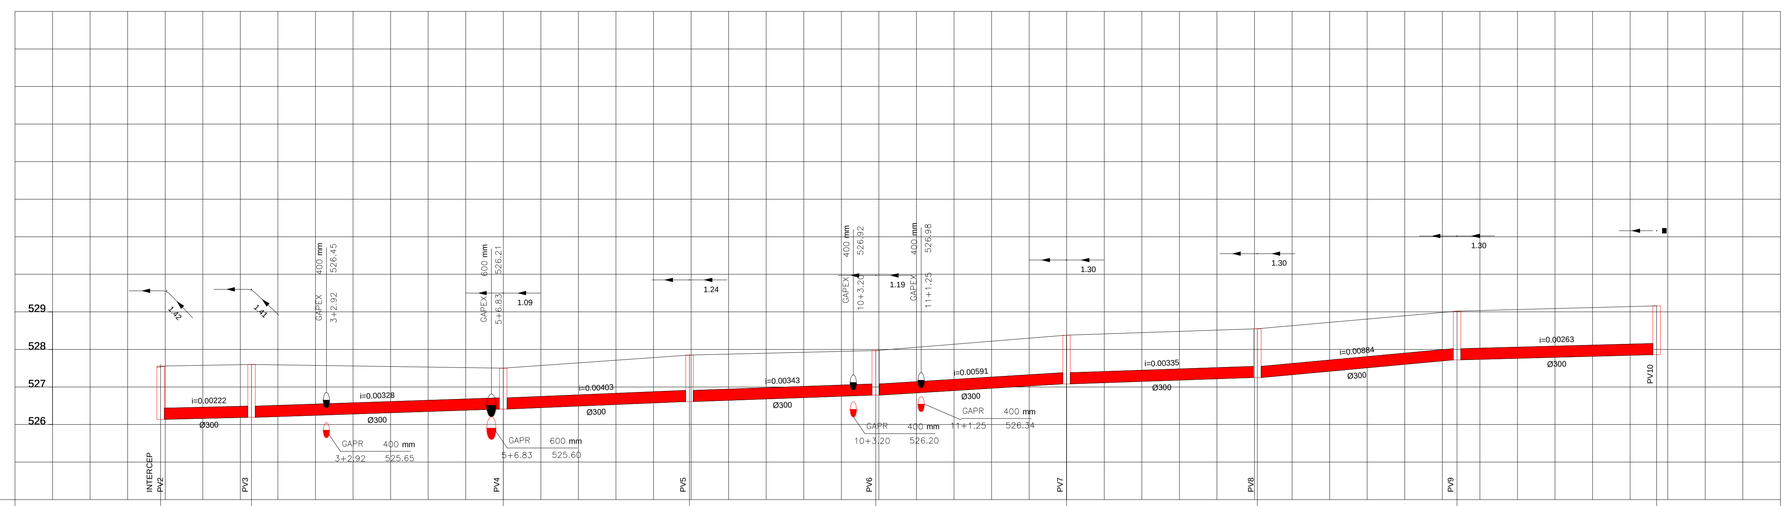

| | | | | |