
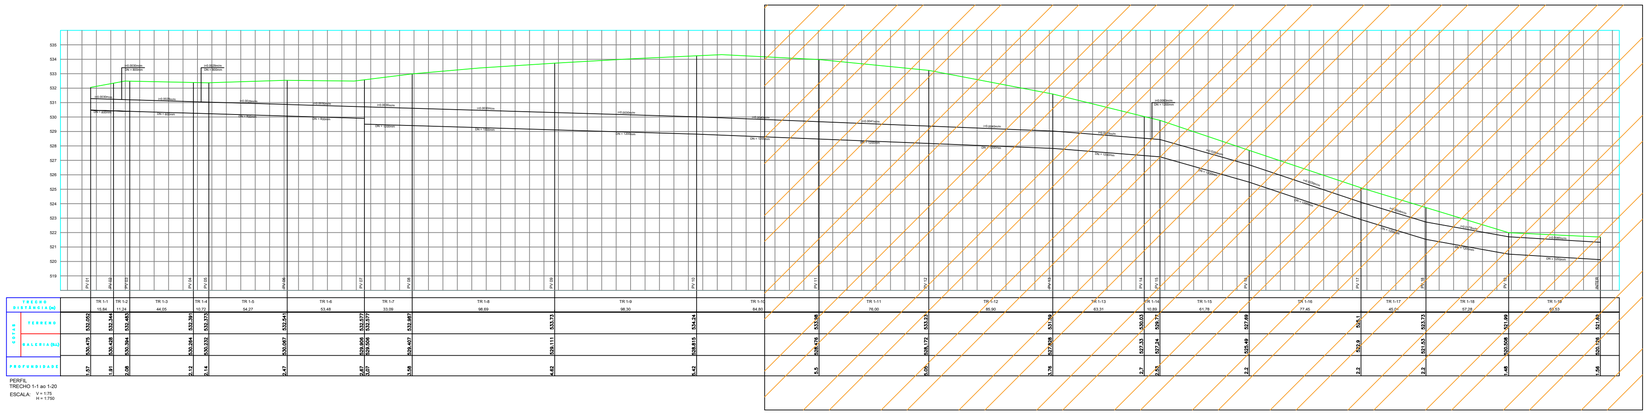


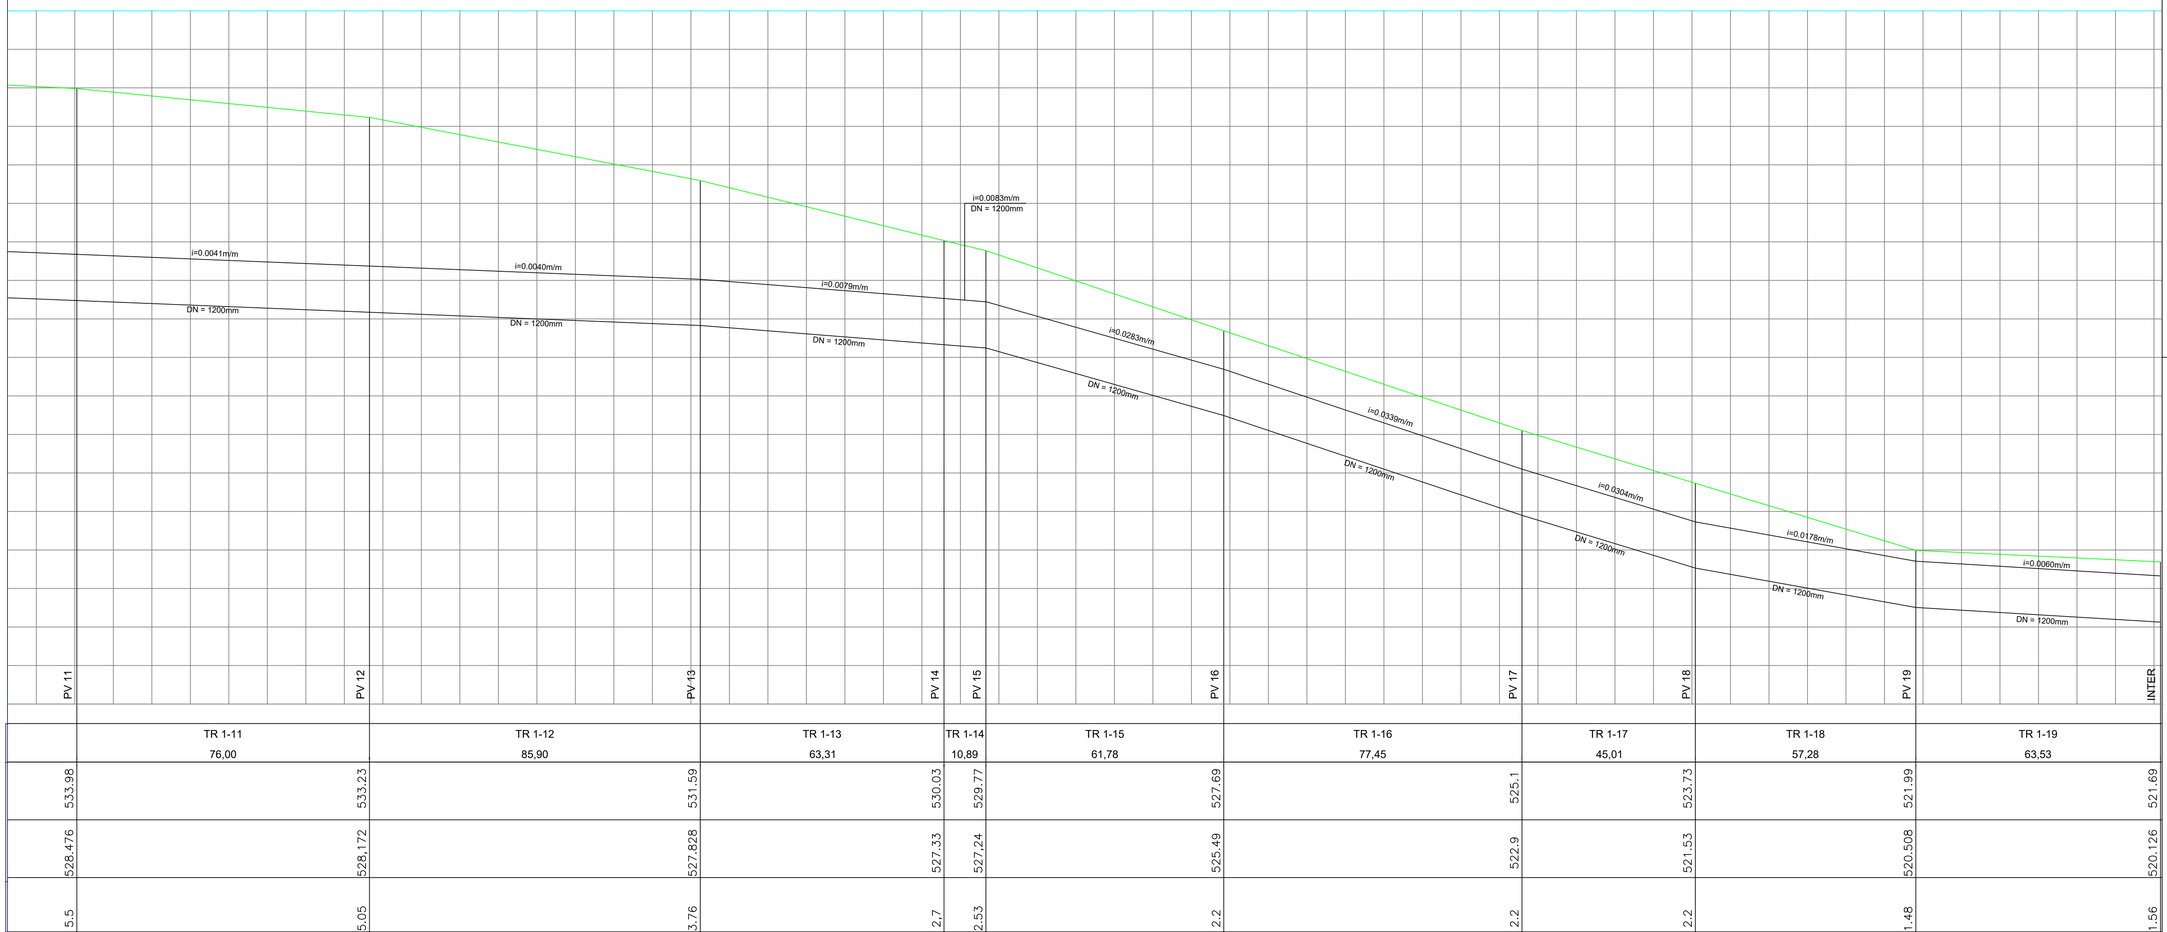

	TR 1-11	TR 1-12	TR 1-13	TR 1-14	TR 1-15	TR 1-16	TR 1-17	TR 1-18	TR 1-19	
	76,00	85,90	63,31	10,89	61,78	77,45	45,01	57,28	63,53	
	533,98	533,23	531,59	530,03	529,77	527,69	525,1	523,73	521,99	521,69
	528,476	528,172	527,828	527,33	527,24	525,49	522,9	521,53	520,508	520,126
	5,5	5,05	3,76	2,7	2,53	2,2	2,2	2,2	1,48	1,56
	PV 11	PV 12	PV 13	PV 14	PV 15	PV 16	PV 17	PV 18	PV 19	INTER.

N°	DISCRIMINAÇÃO	REVISOR	VERIFICAÇÃO DA CONFORMIDADE

R E V I S Õ E S

CÓDIGO	OBJETO

D O C U M E N T O S D E R E F E R Ê N C I A

ENGCONSULTORIA

ENG CONSULTORIA E PROJETOS S/S LTDA
AVENIDA IBIRAPUERA, 2907, CONJ. 211, CEP 04029-200, SÃO PAULO, SP
e-mail: contato@engconsultoria.com.br
CREA 0759232

ART PROJ: 9222122016096469

PROJ.	G. B.	EG/DIPRO
COORD. ÁREA	G. B.	EG/DECOP
COORD. PROJ	PEDRO IVO	EG/DECOP
RESP.TEC.	ENG. PEDRO IVO DE ALMEIDA SANTOS CREA: 5061115668	

VERIFICAÇÃO DA CONFORMIDADE

ESTA FOLHA É PROPRIEDADE DO SAEMAS, E SEU CONTEÚDO NÃO PODE SER COPIADO OU REVELADO A TERCEIROS. A LIBERAÇÃO OU A VERIFICAÇÃO DA CONFORMIDADE DESTE DOCUMENTO NÃO EXIME A PROJETISTA DE SUA RESPONSABILIDADE SOBRE O MESMO.

Saemas SAEMAS SERTÃOZINHO

EMPREENDIMENTO: MELHORIA DA DRENAGEM EM VIAS PÚBLICAS
OBJETO: DRENAGEM DE ÁGUAS PLUVIAIS
PERFIL
LOCAL: RUA GENTIL MORENO E IMEDIAÇÕES - JARDIM EUROPA II - SERTÃOZINHO, SP
.

ESC: 1:1000	FL. TIPO A1	CÓDIGO: SAEMAS-GMR-DRE	FOLHA No. 08	REVISÃO R0