
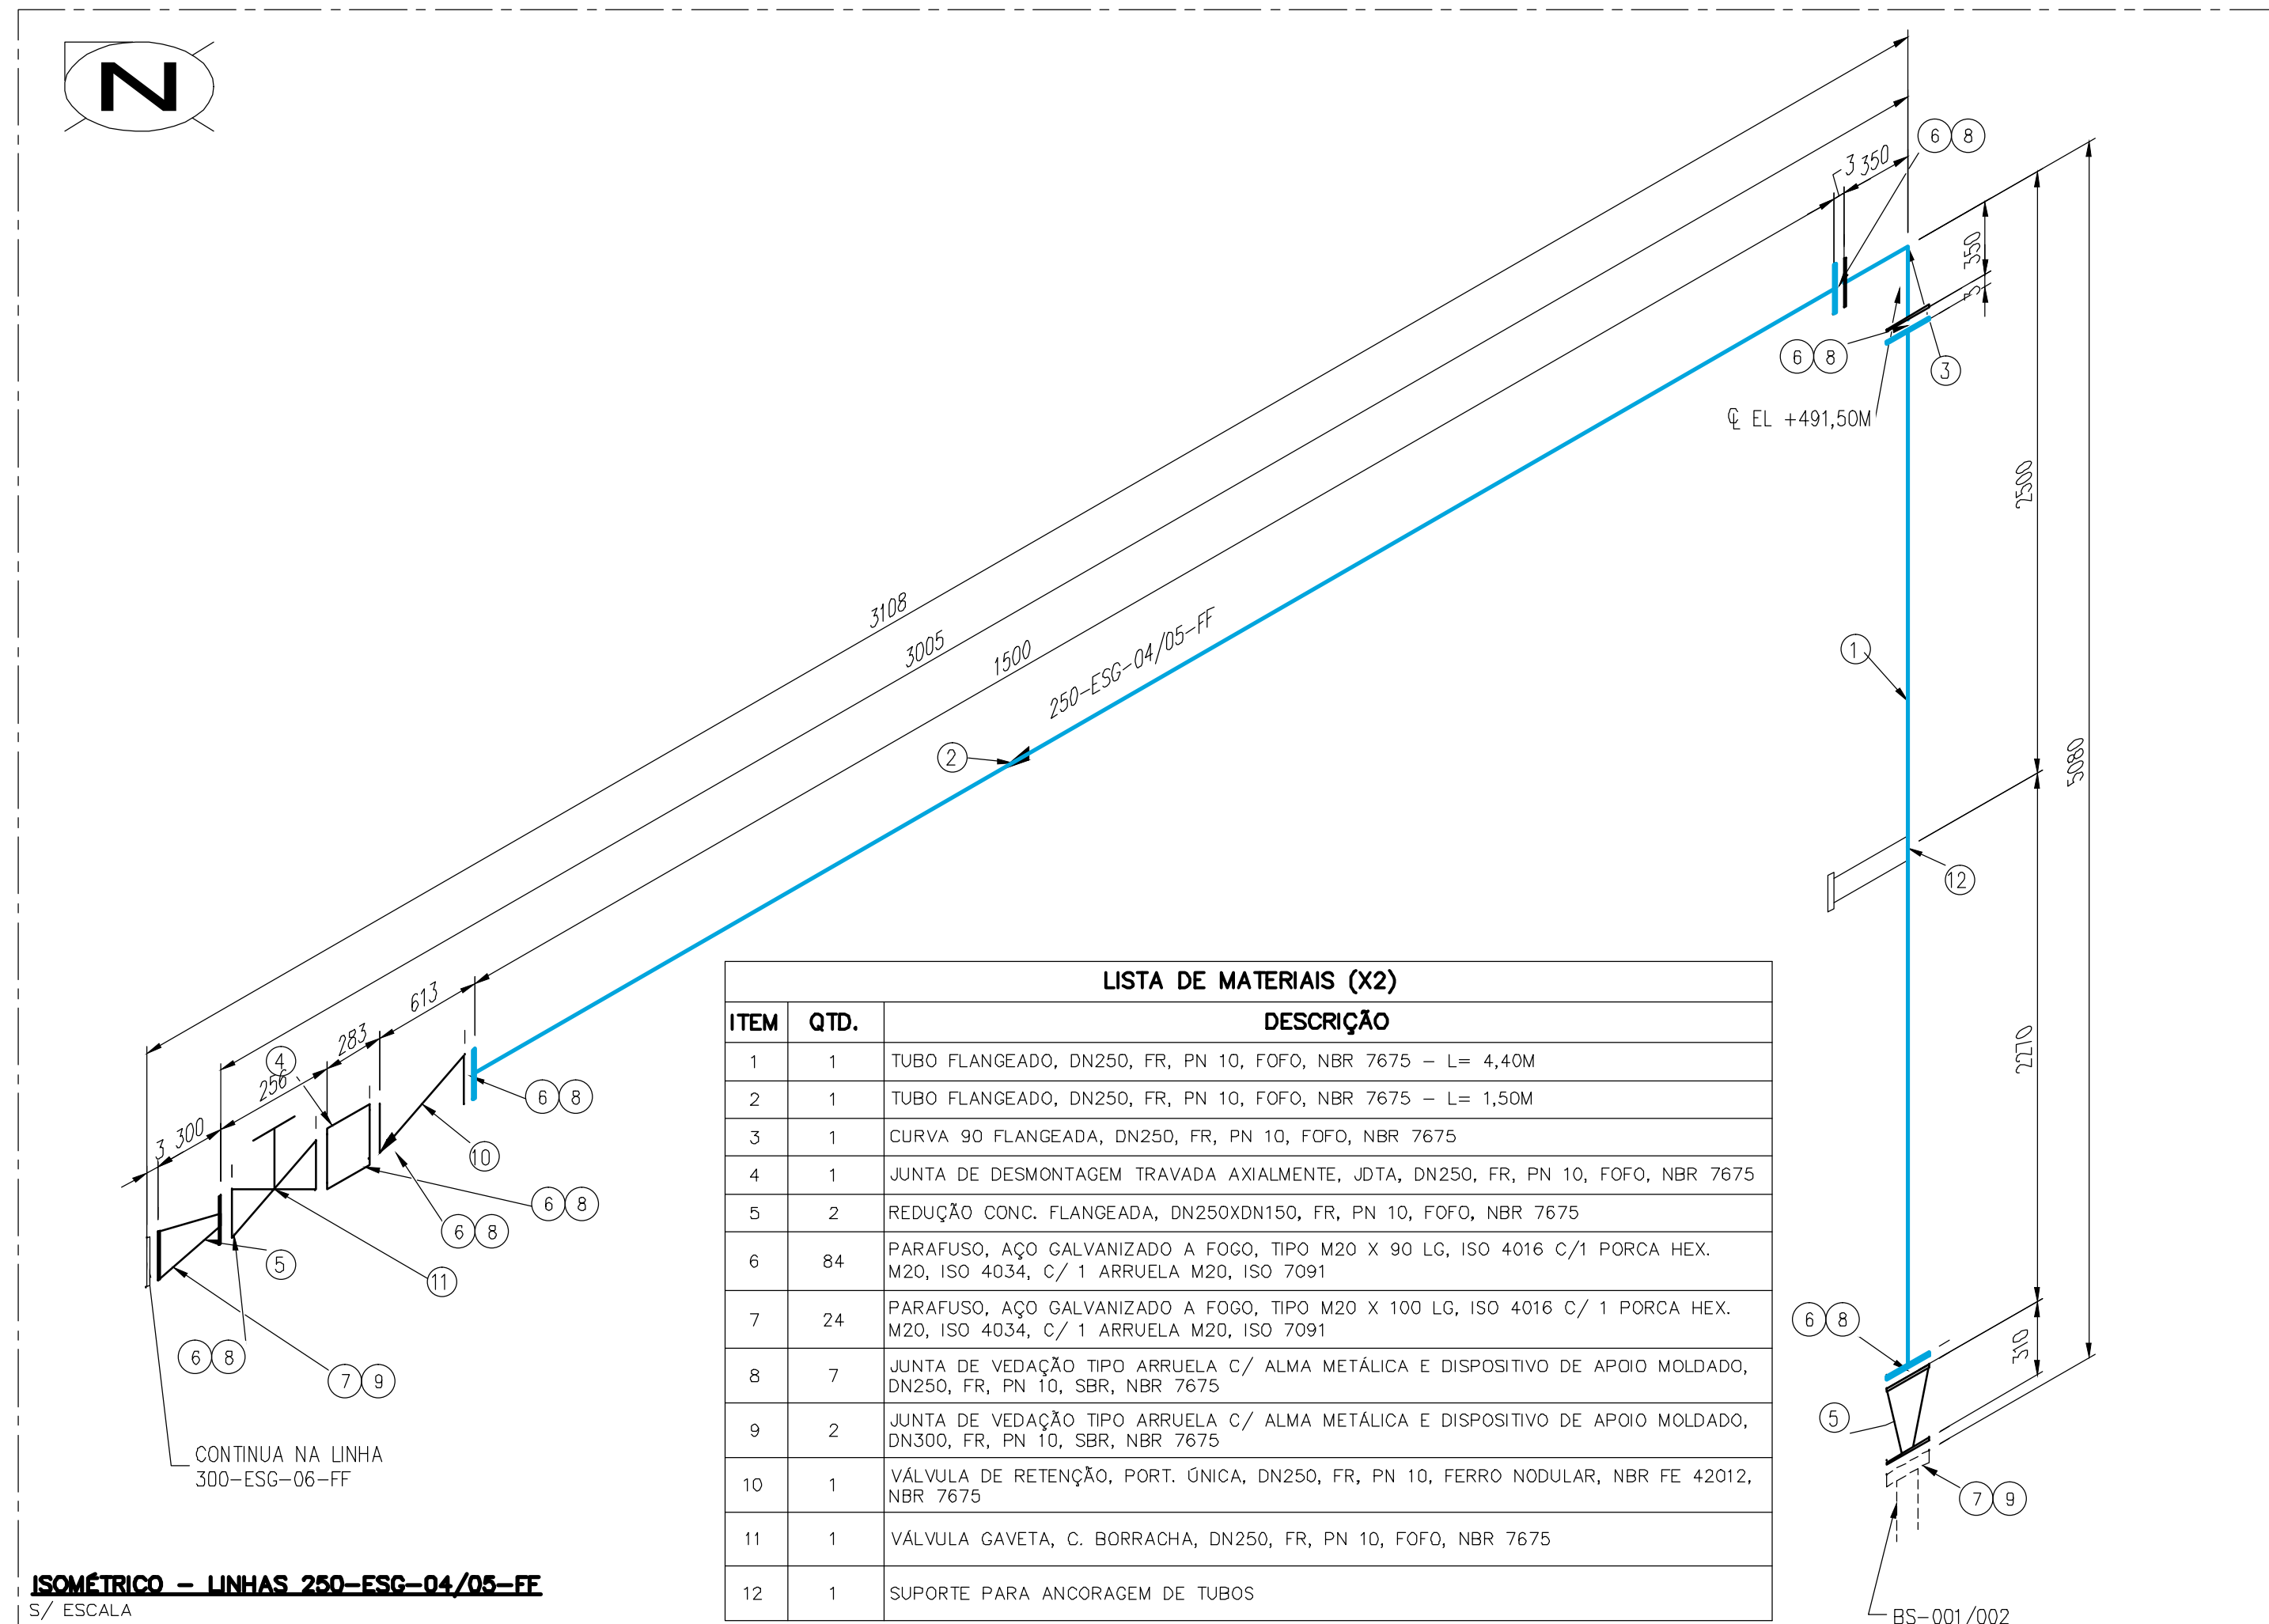
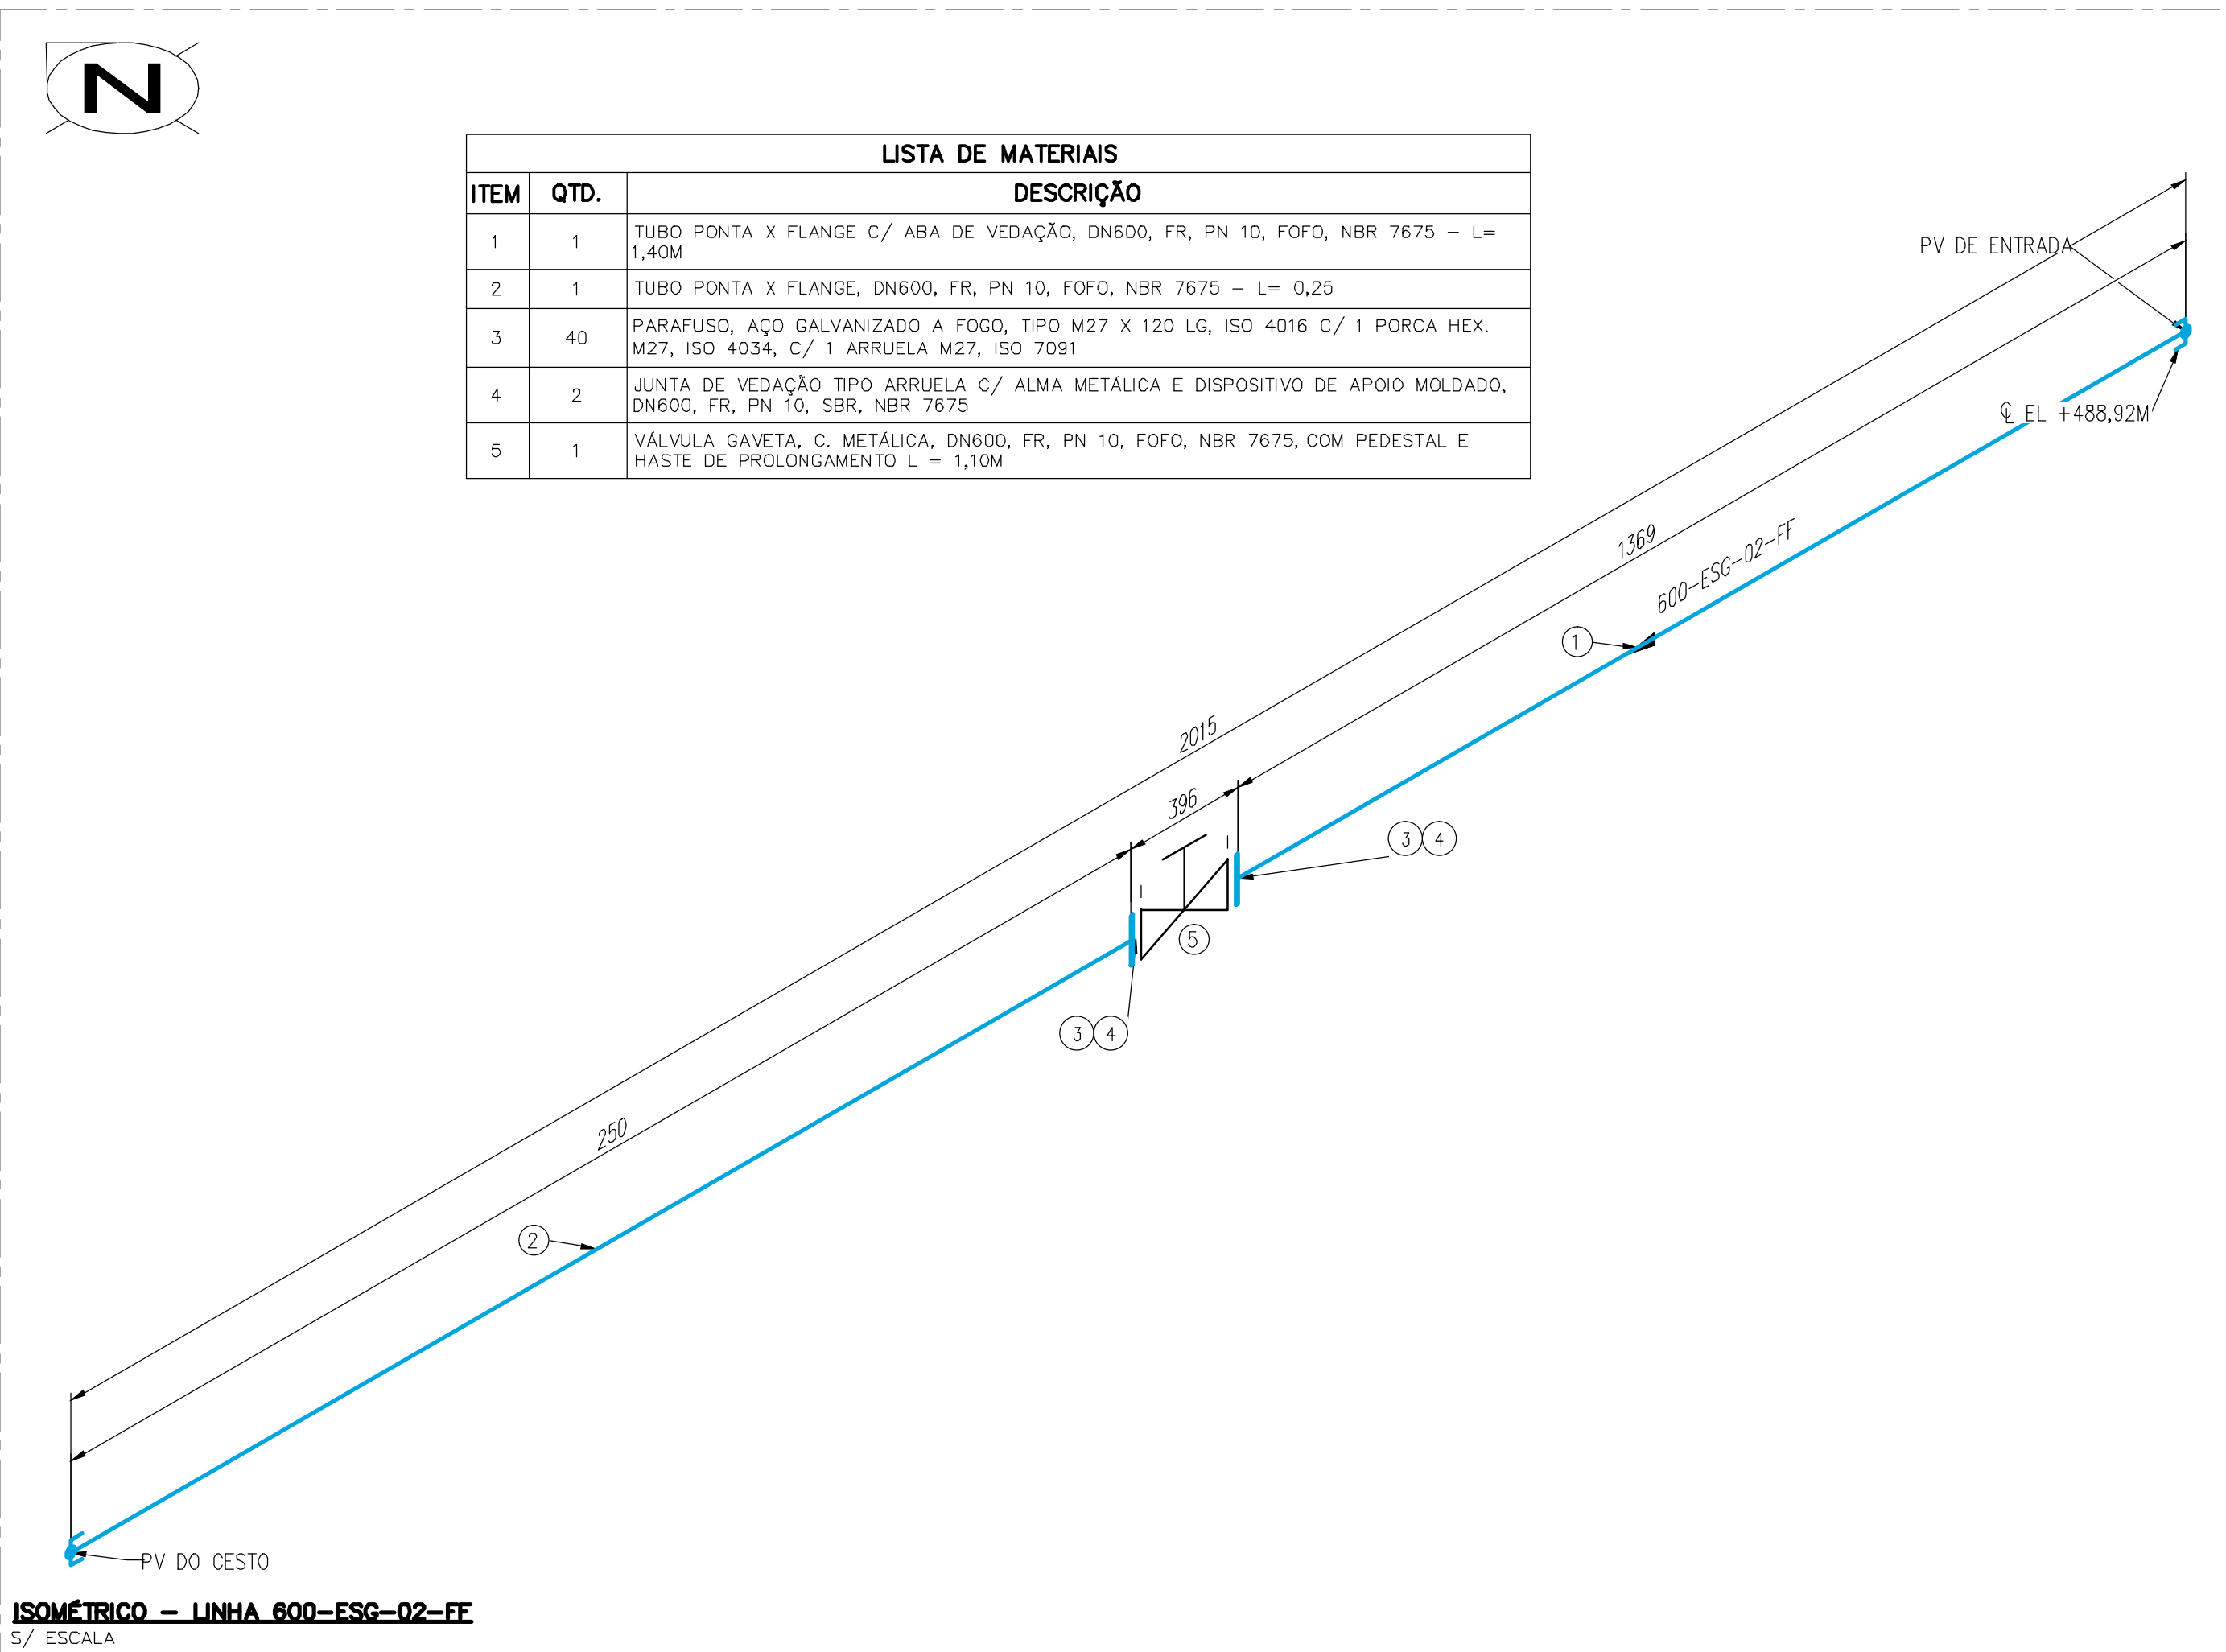
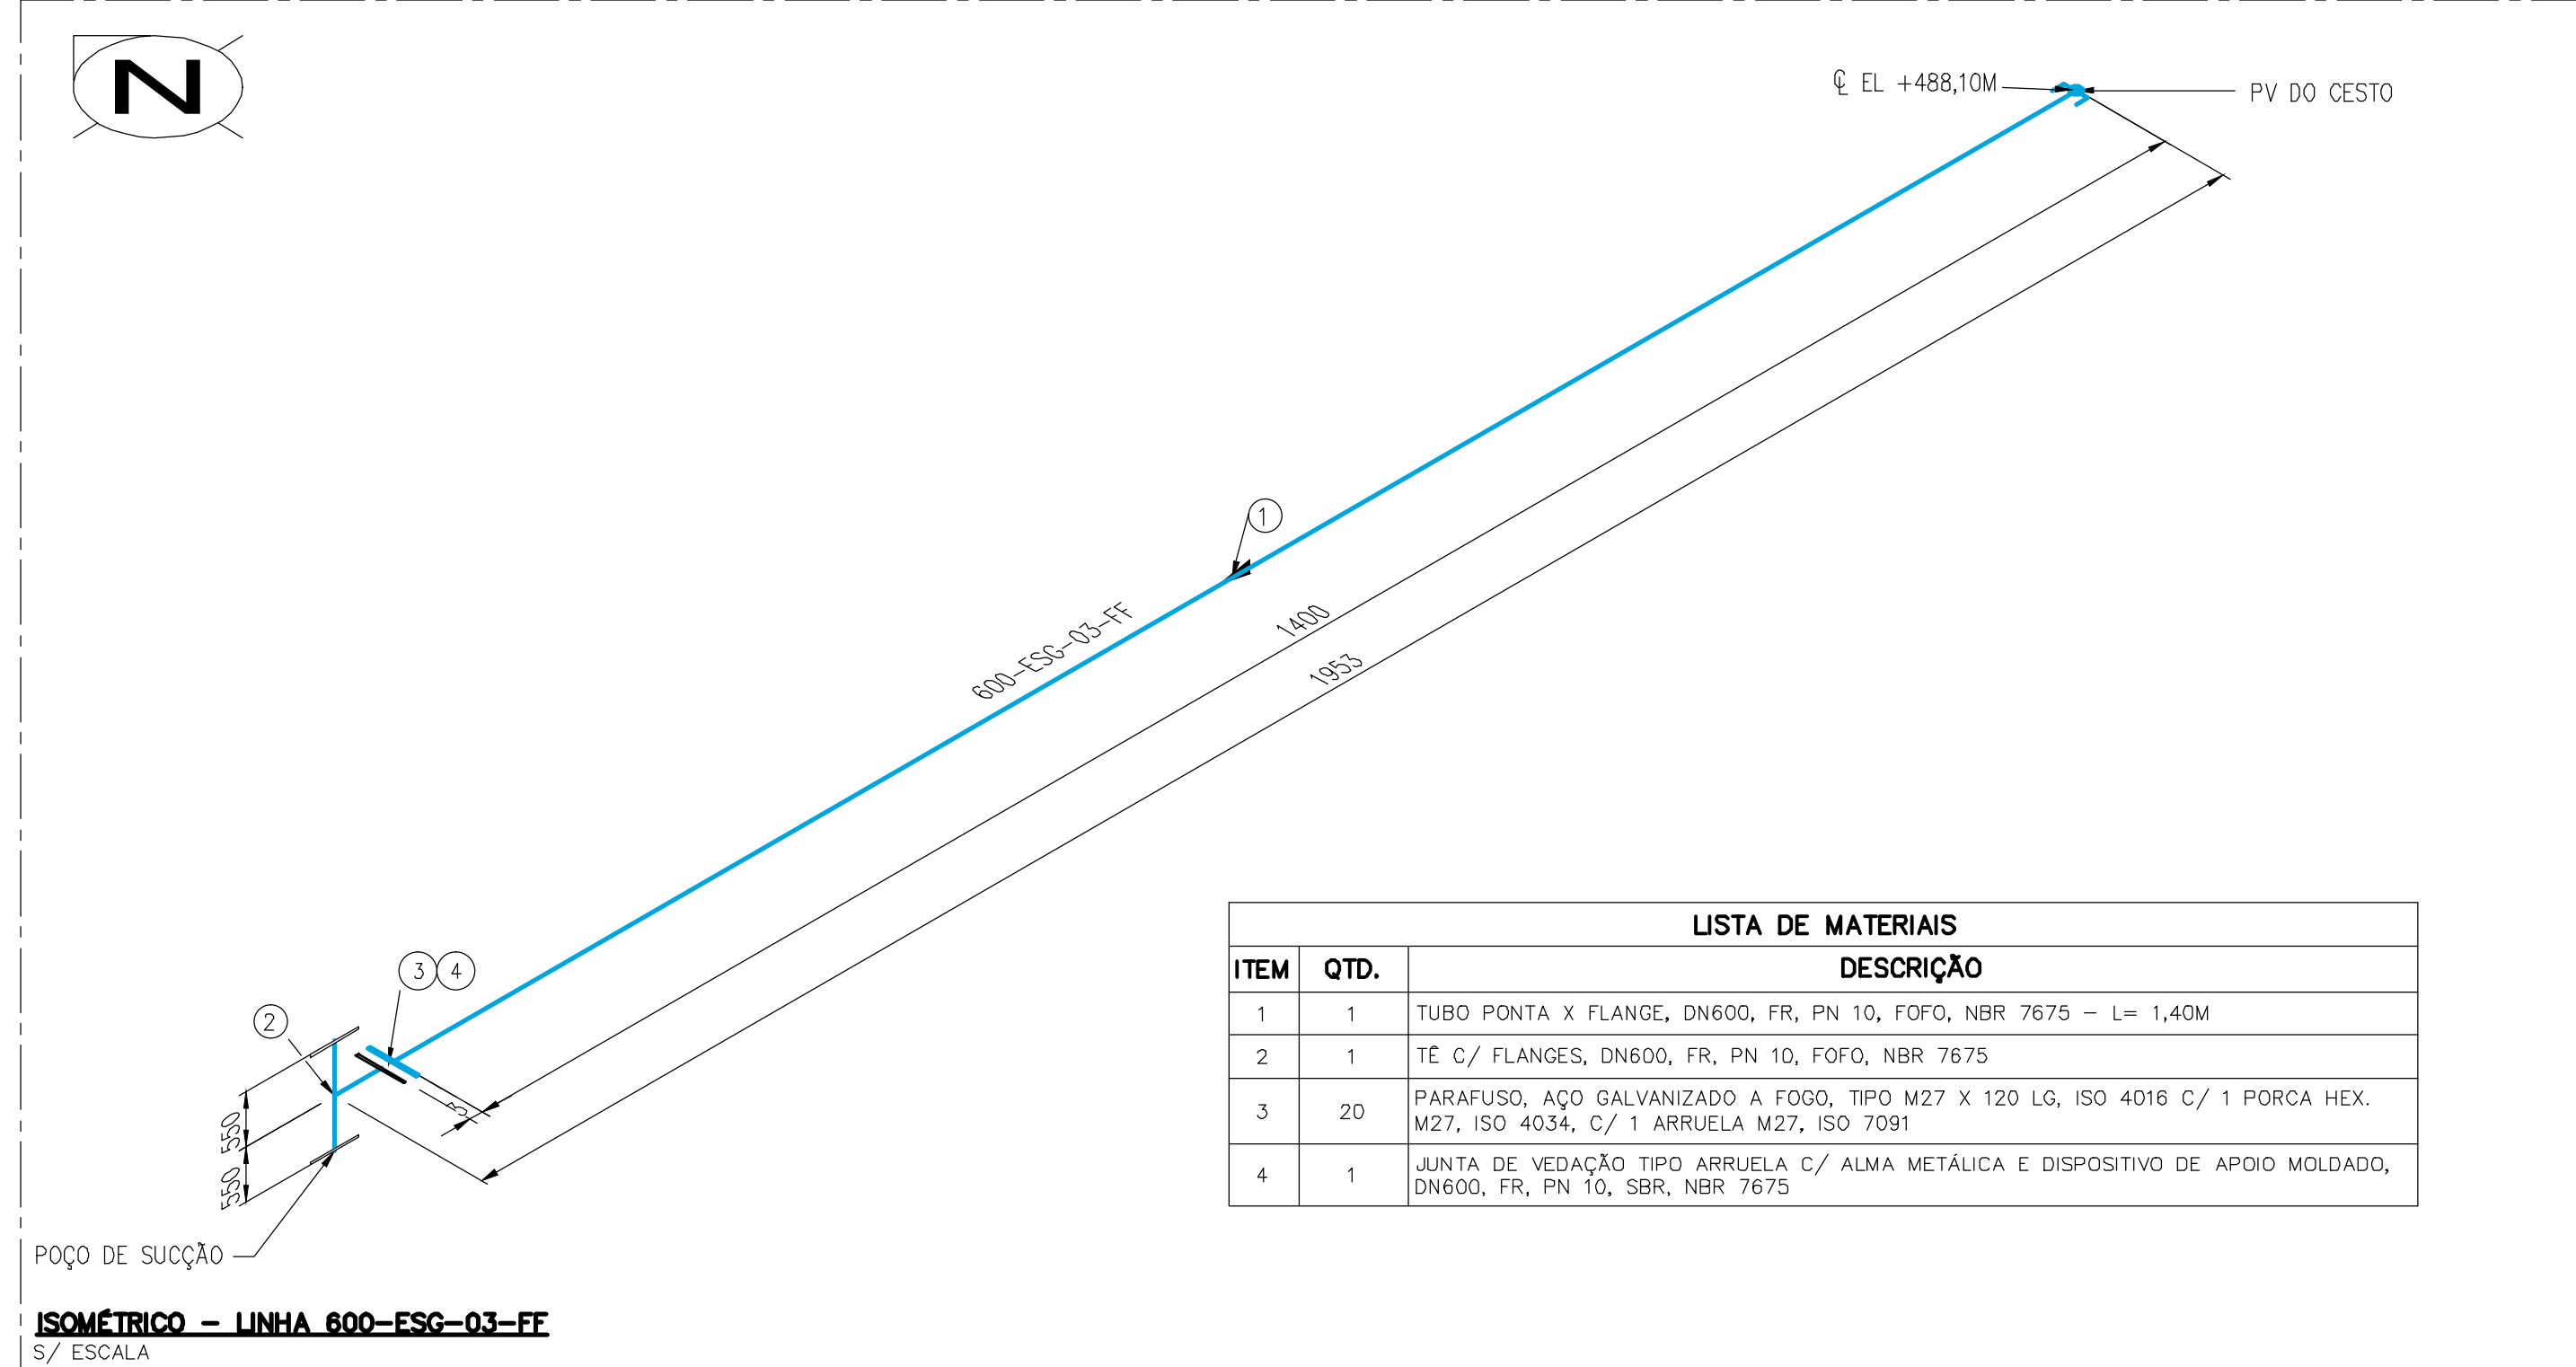


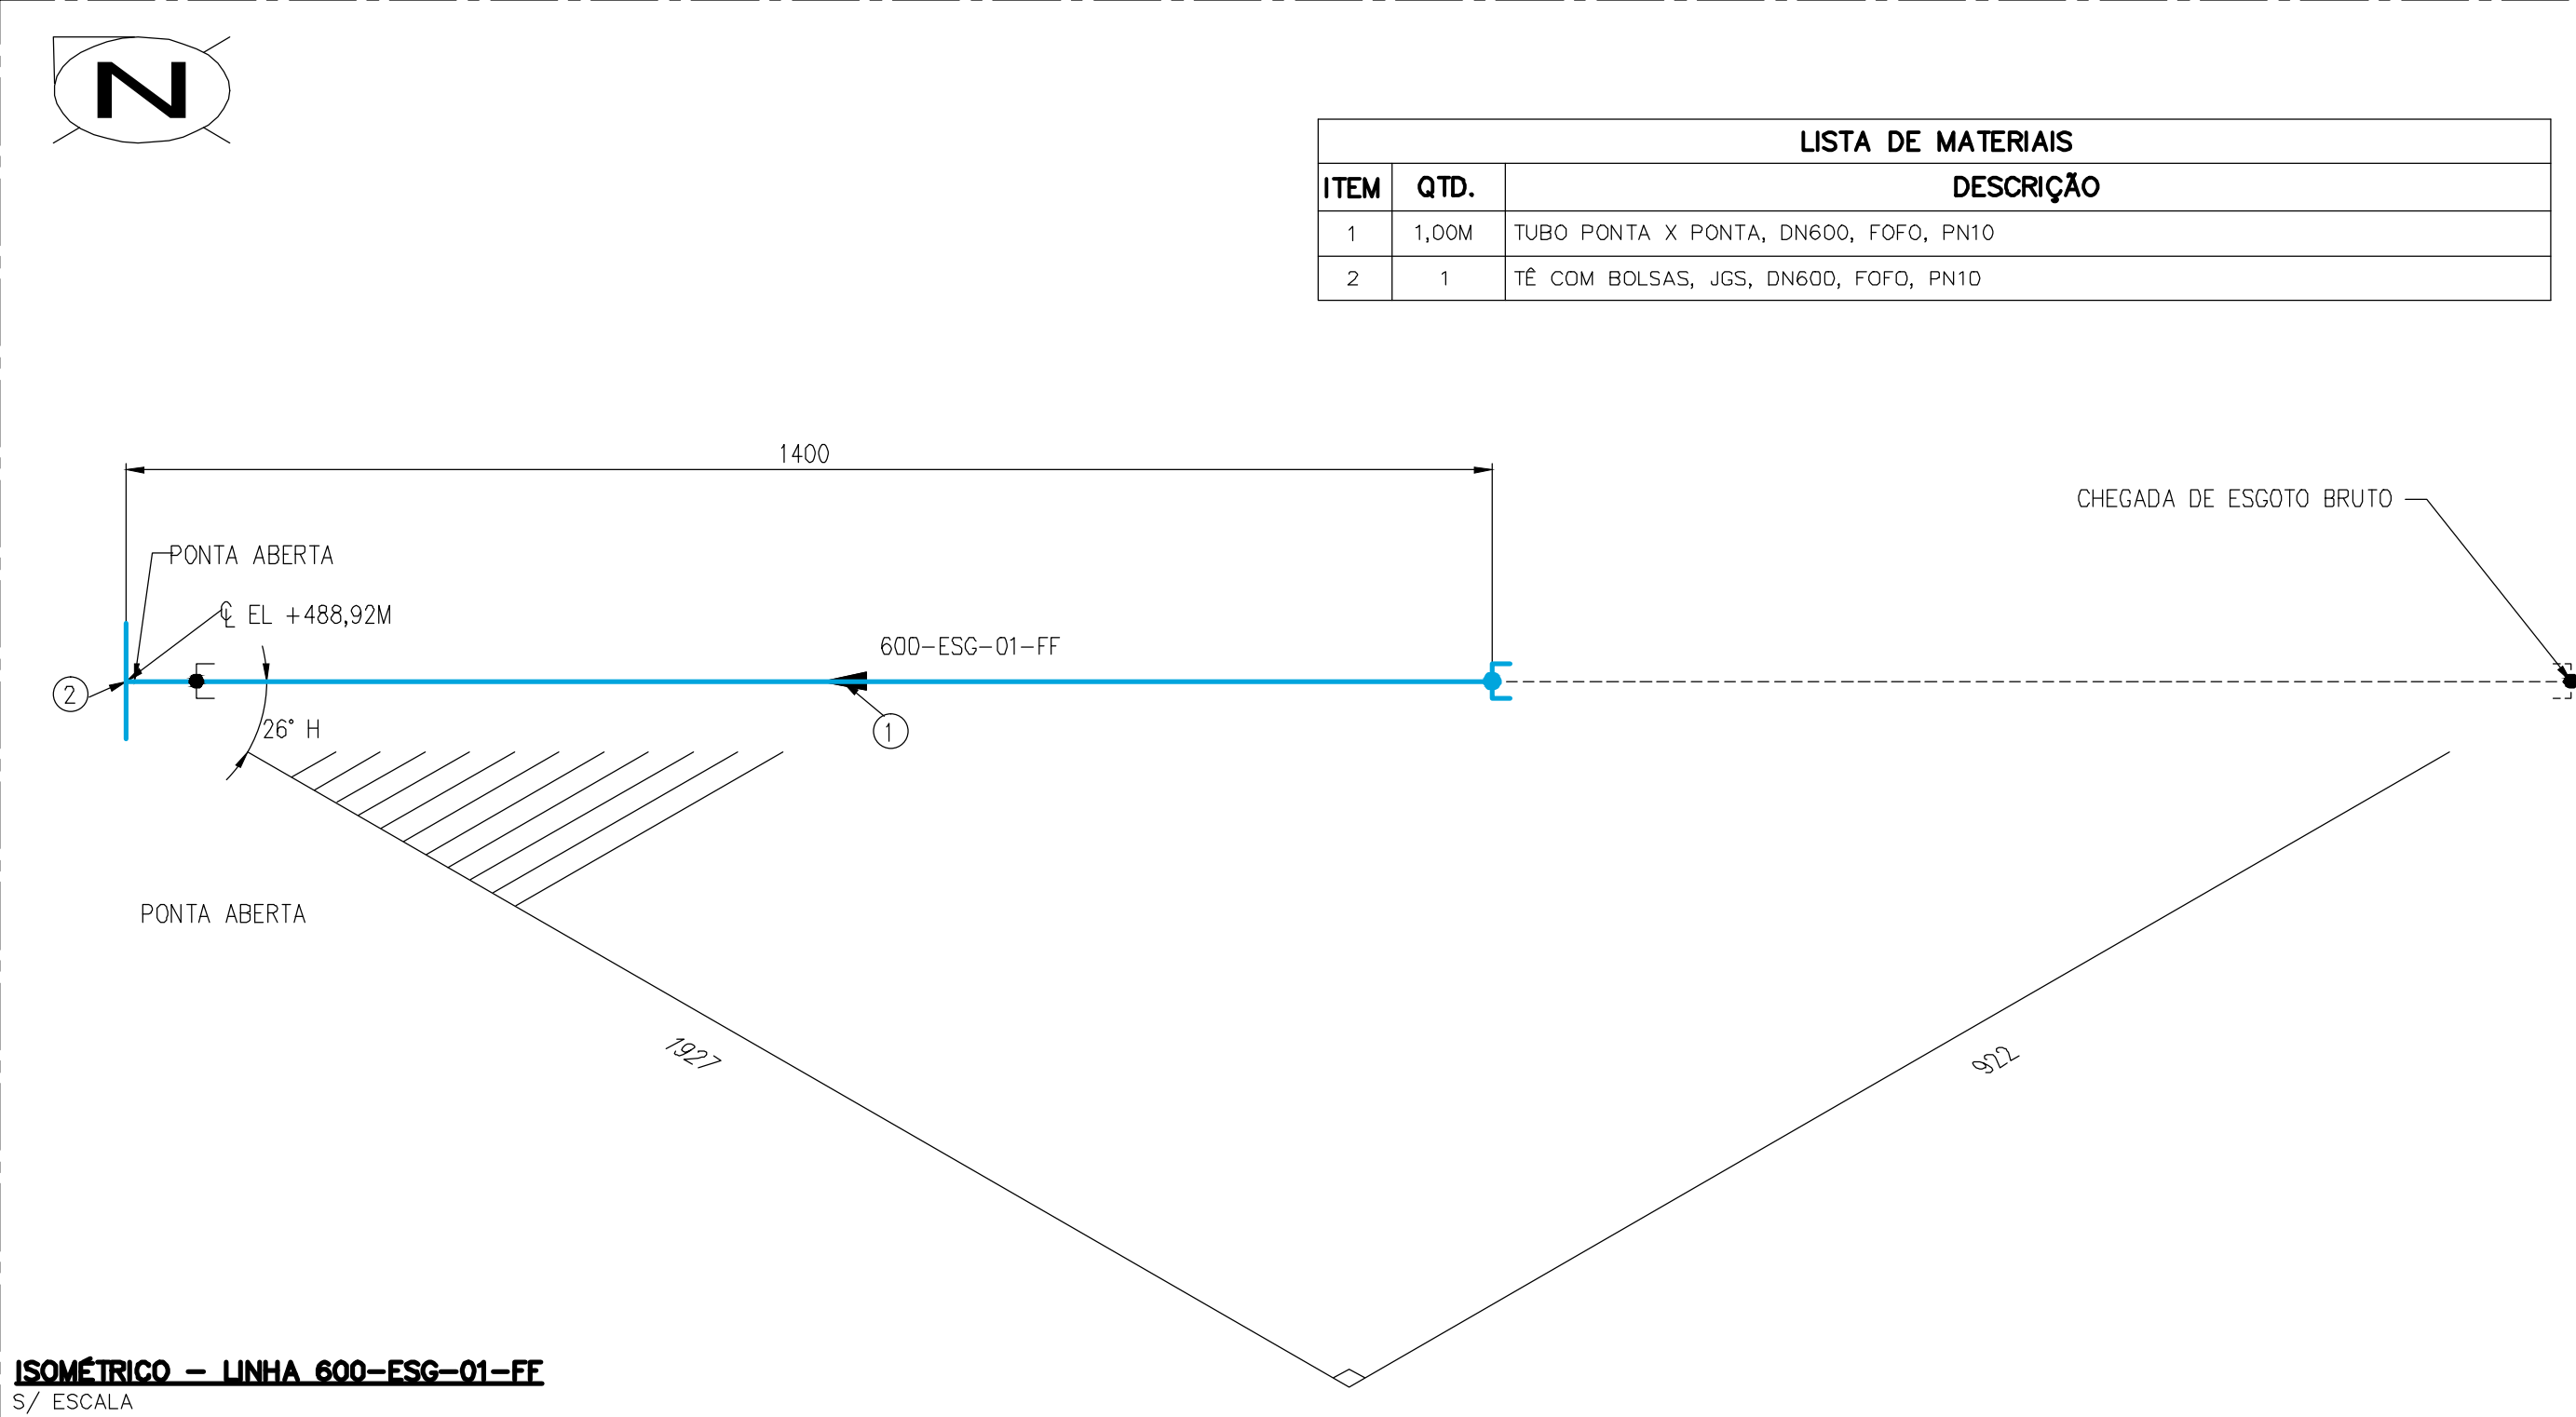

NOTAS
1- ELEVACOES EM METRO, DIMENSÕES E DIÂMETROS EM MILÍMETROS, EXCETO INDICAÇÕES CONTRÁRIAS.

--	--	