


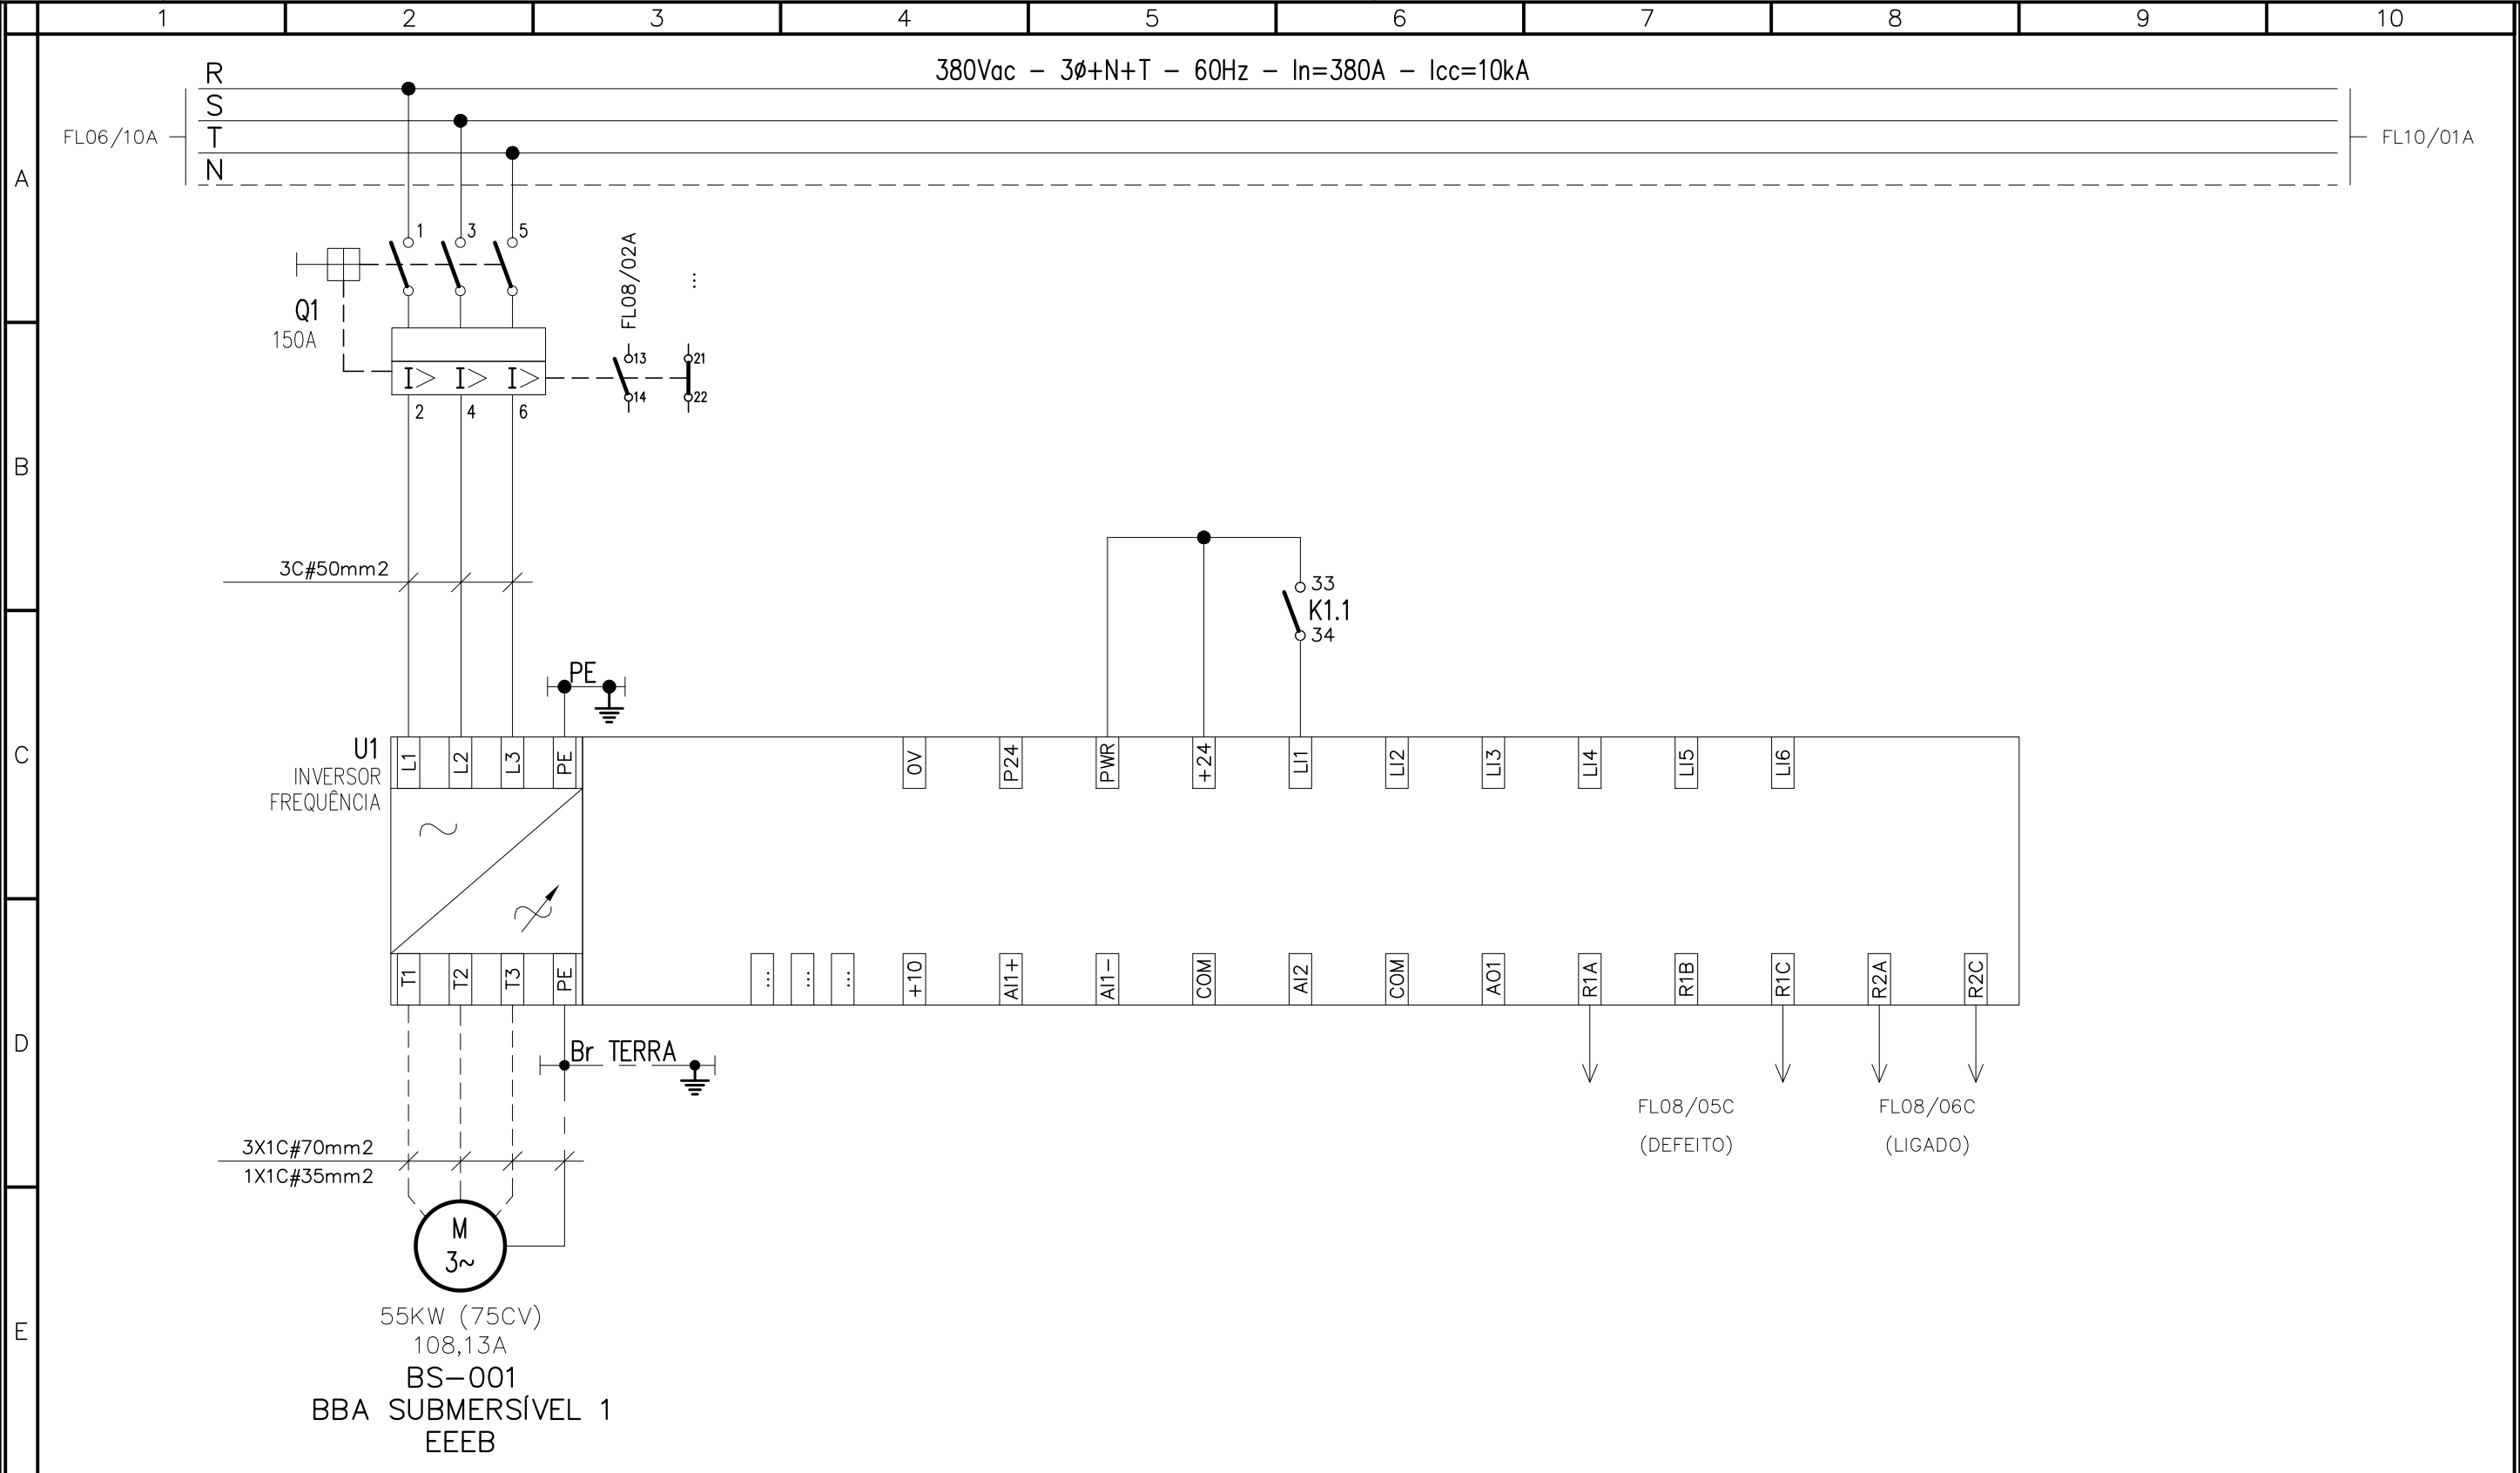

					VISTO E ACEITO		ENG CONSULTORIA		SAEMAS SERTÃOZINHO				
					ESTA ACEITAÇÃO NÃO ISENTA A CONTRATADA DAS RESPONSABILIDADES E CONDIÇÕES VIGENTES NO CONTRATO		ENG CONSULTORIA E PROJETOS S/S LTDA		SISTEMA DE ESGOTAMENTO SANITÁRIO				
					ANALISADO	DATA	DESENHISTA		TÍTULO: ESTAÇÃO ELEVATÓRIA DE ESGOTO BRUTO – EEEB				
					ACEITO	DATA	F.M.Z.		PROJETO EXECUTIVO DE ELÉTRICA				
					VISTO	DATA	PROJETISTA		DIAGRAMA TRIFILAR E FUNCIONAL – CCM				
							F.M.Z.		DIAGRAMA TRIFILAR E FUNCIONAL				
							VERIFICADOR		ESCALA				
							F.M.Z.		No. CLIENTE				
									TIPO				
									SEQ				
									FOLHA				
									Nº CONTRATO				
									REVISÃO				
									00				