


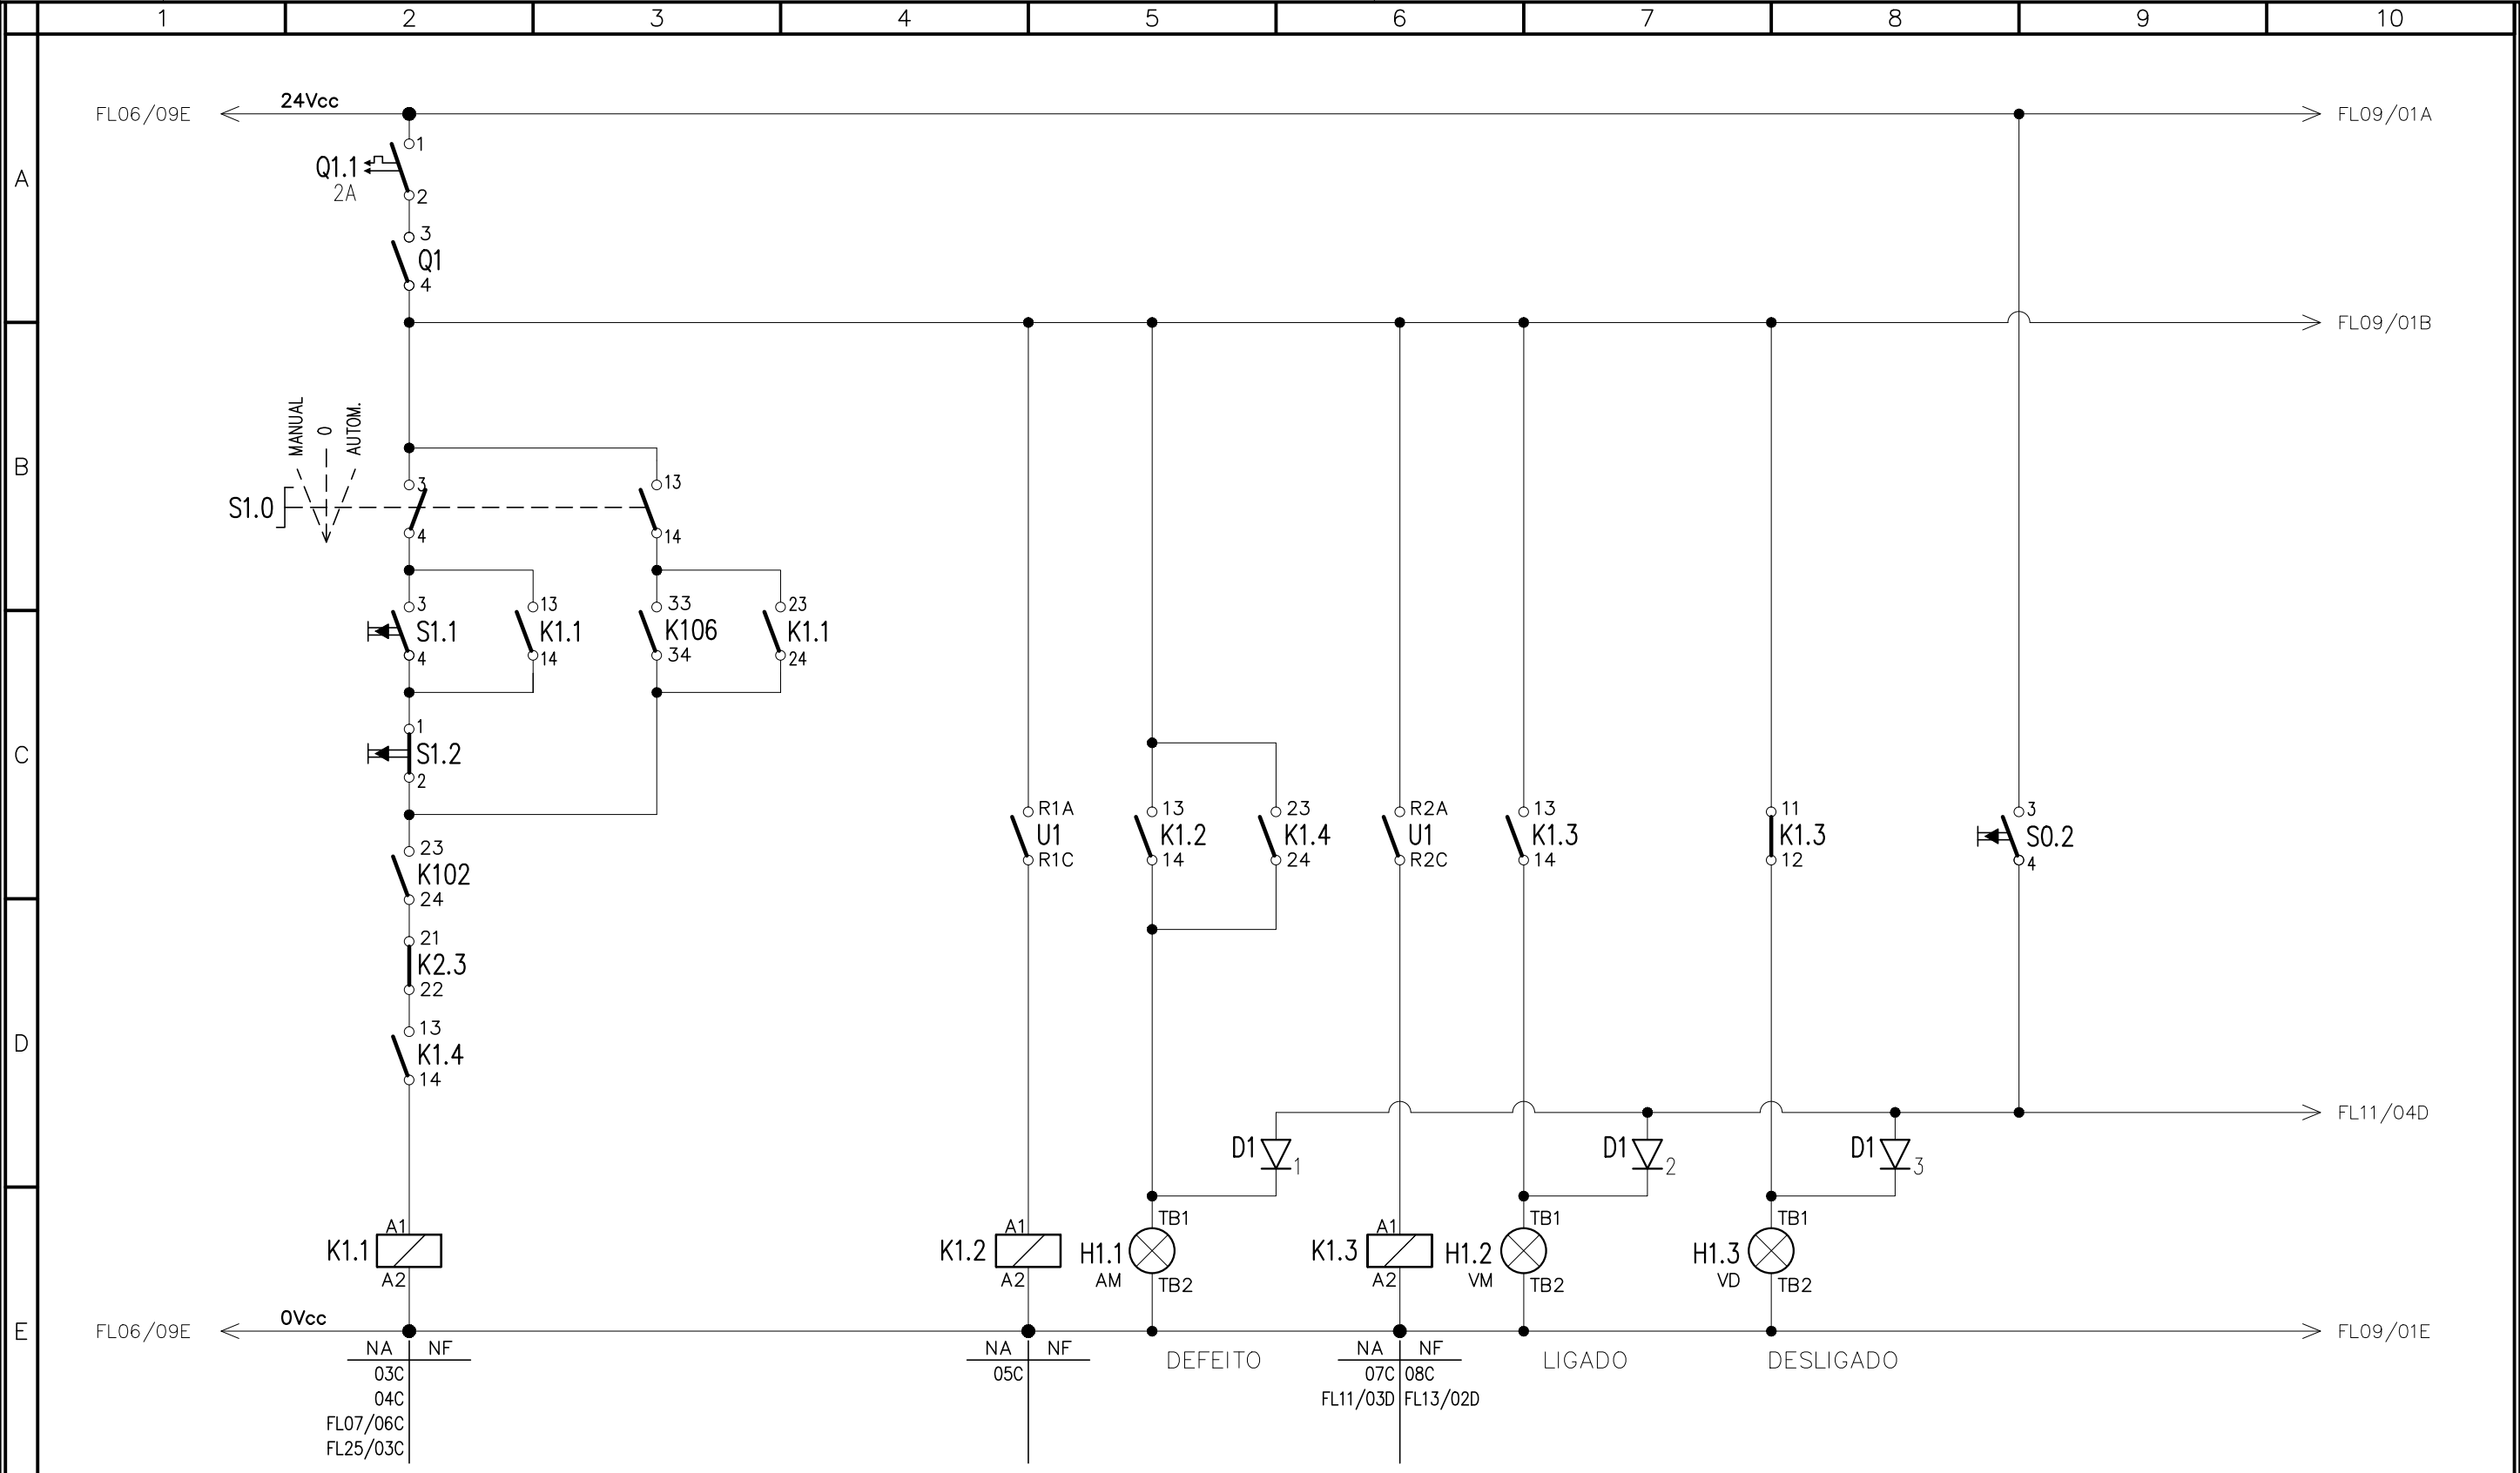

					VISTO E ACEITO		ENG CONSULTORIA		Saemas SAEMAS SERTÃOZINHO	
					ESTA ACEITAÇÃO NÃO ISENTA		ENG CONSULTORIA E PROJETOS S/S LTDA		SISTEMA DE ESGOTAMENTO SANITÁRIO	
					A CONTRATADA DAS RESPONSABILIDADES		AVENIDA IBIRAPUERA, 2907, CONJ. 211, CEP 04029-200, SÃO PAULO, SP		TÍTULO: ESTAÇÃO ELEVATÓRIA DE ESGOTO BRUTO – EEEB	
					E CONDIÇÕES VIGENTES NO CONTRATO		e-mail: contato@engconsultoria.com.br		PROJETO EXECUTIVO DE ELÉTRICA	
					ANALISADO	DATA	DESENHISTA	DATA	DIAGRAMA TRIFILAR E FUNCIONAL – CCM	
					ACEITO	DATA	PROJETISTA	DATA	DIAGRAMA FUNCIONAL	
					VISTO	DATA	VERIFICADOR	DATA	ESCALA	No. CLIENTE
							F.M.Z.	NOV/19	S/E	—
								NOV/19	A-3	—
								NOV/19	—	08
										—
										00