


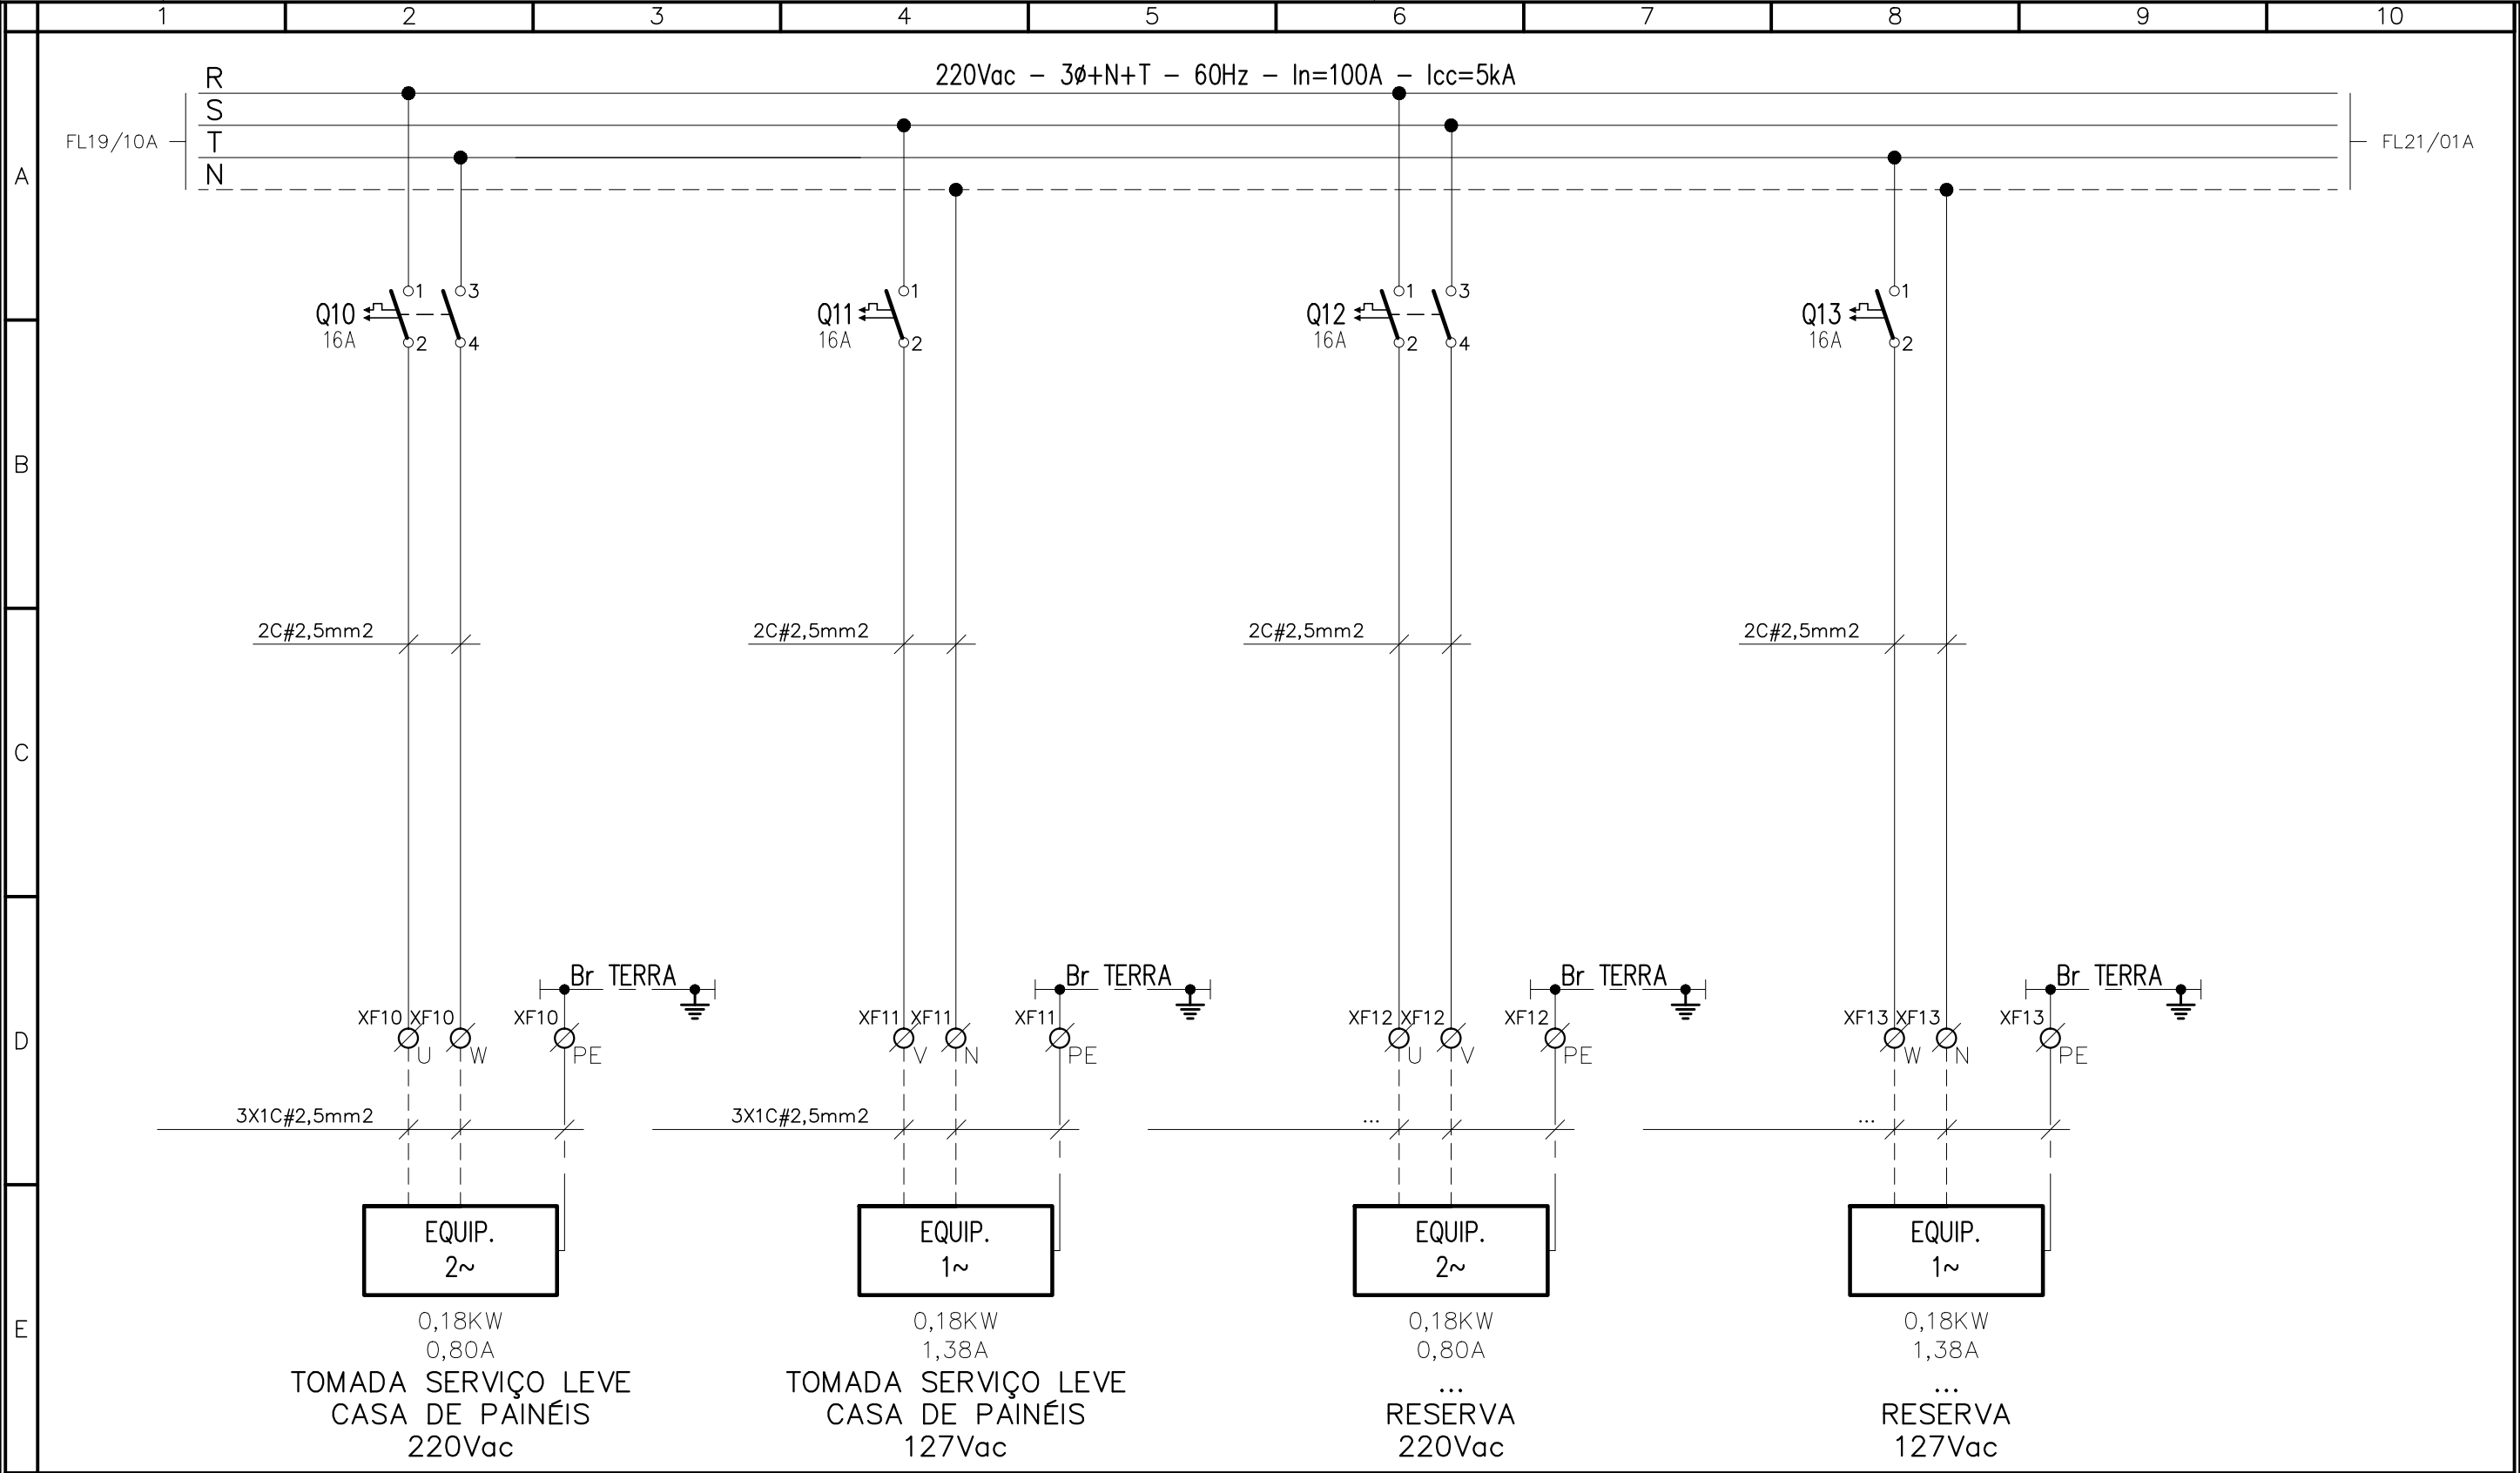

--	--	