


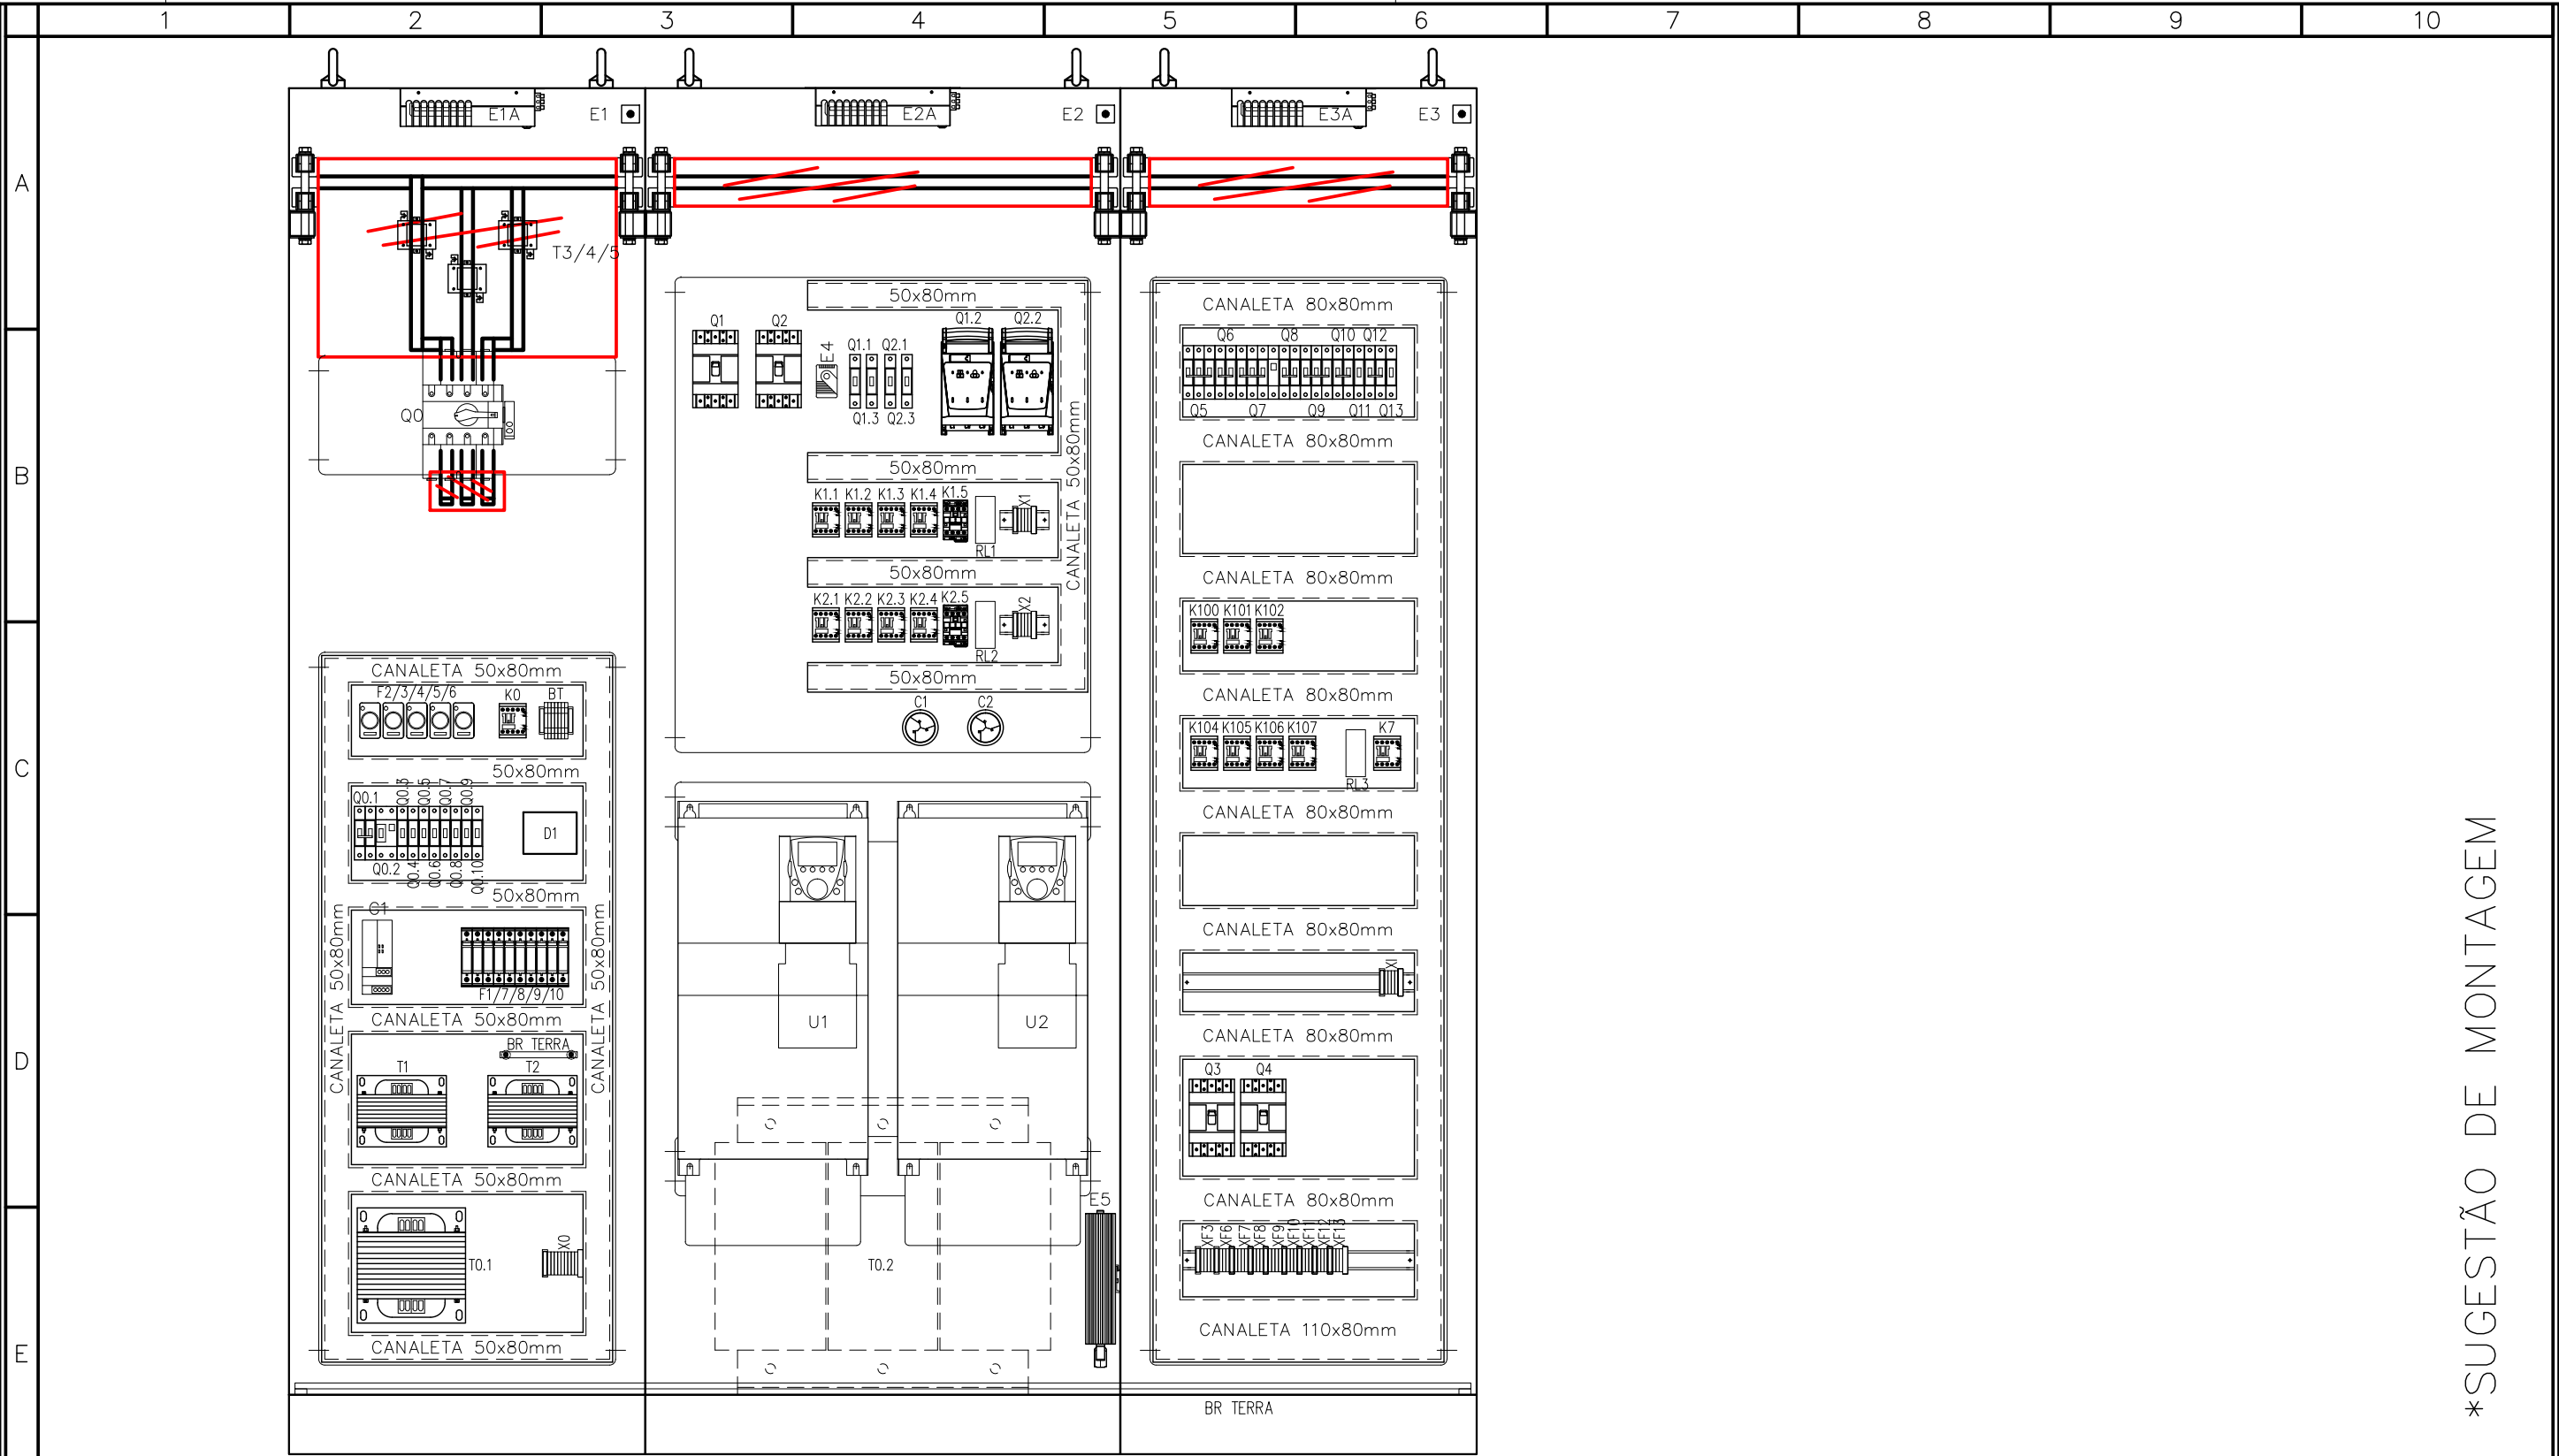

VISTA FRONTAL INTERNA

*SUGESTÃO DE MONTAGEM

	</
--	--	----