


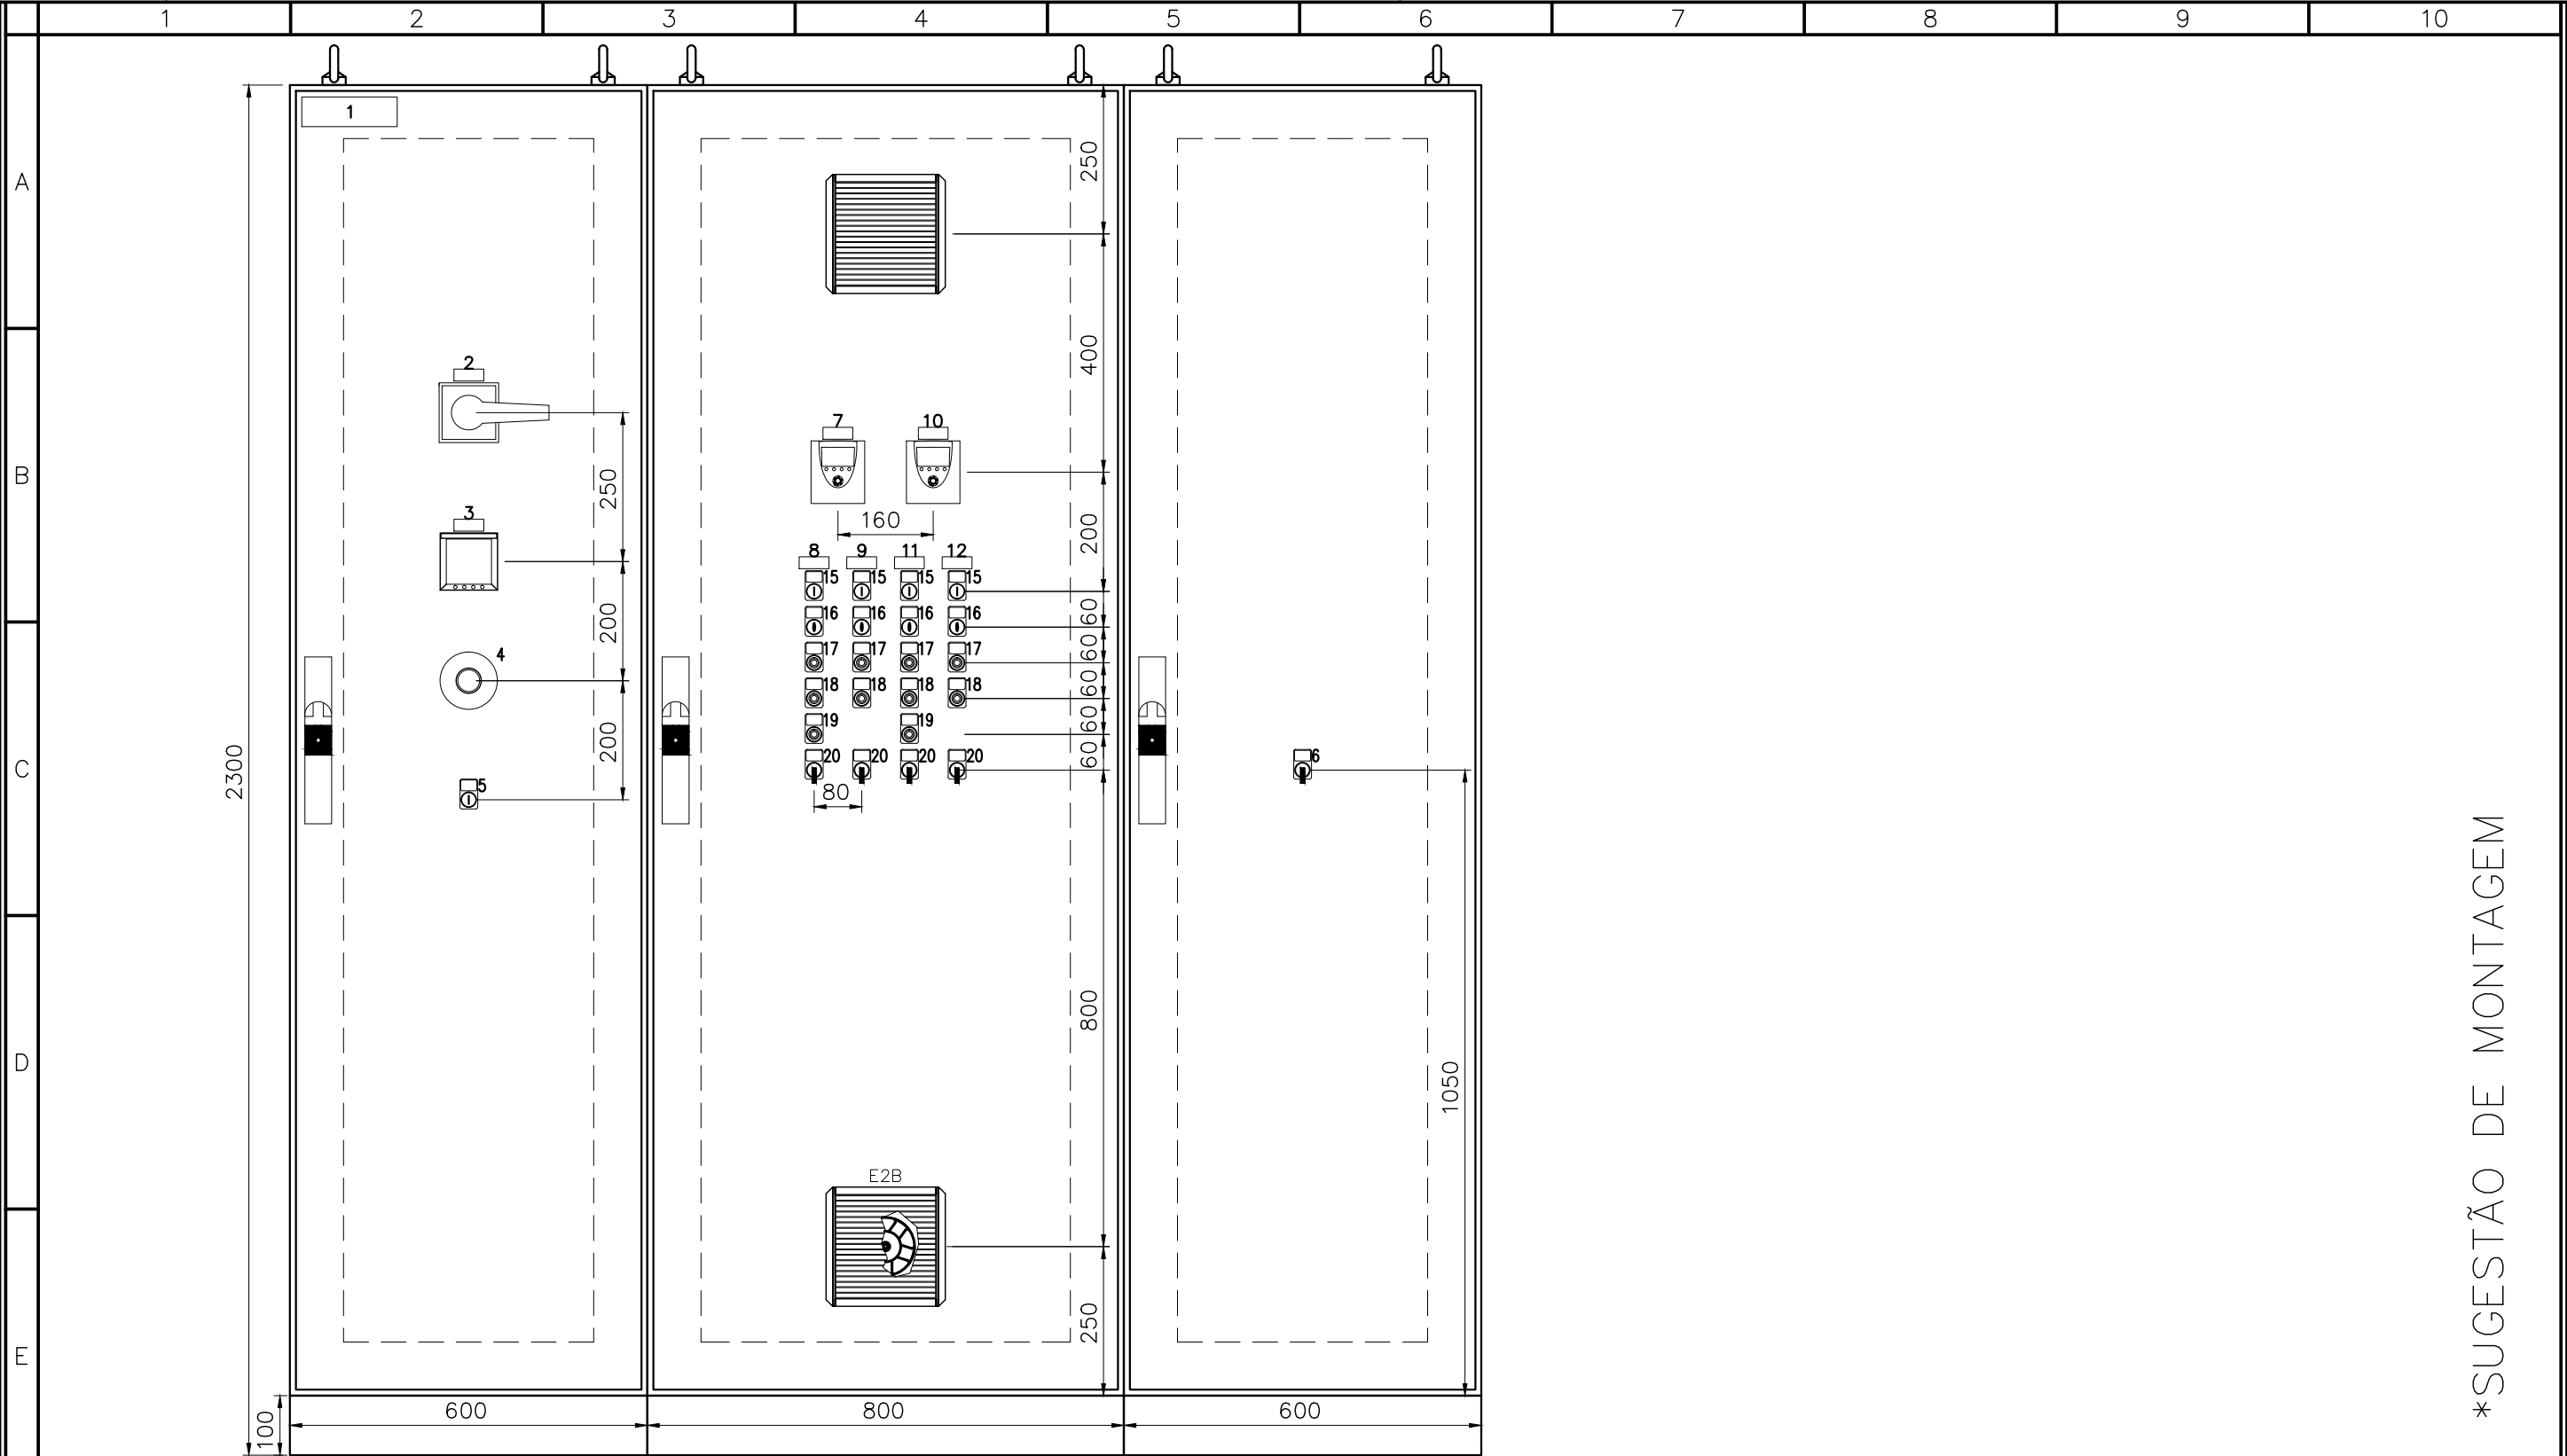

VISTA FRONTAL EXTERNA

*SUGESTÃO DE MONTAGEM

					VISTO E ACEITO		ENG CONSULTORIA		Saemas SAEMAS SERTÃOZINHO	
					ESTA ACEITAÇÃO NÃO ISENTA A CONTRATADA DAS RESPONSABILIDADES E CONDIÇÕES VIGENTES NO CONTRATO		ENG CONSULTORIA E PROJETOS S/S LTDA AVENIDA BIRAPUERA, 2907, CONJ. 211, CEP 04029-200, SÃO PAULO, SP e-mail: contato@engconsultoria.com.br CREA 0759232		SISTEMA DE ESGOTAMENTO SANITÁRIO	
					ANALISADO		CPEA N° 5061121848 Resp. Téc.: Engº Fabio Verilho Zanorotti		TITULO: ESTAÇÃO ELEVATÓRIA DE ESGOTO BRUTO – EEEB	
					ACEITO		DESENHISTA F.M.Z.		PROJETO EXECUTIVO DE ELÉTRICA	
					VISTO		PROJETISTA F.M.Z.		DIAGRAMA TRIFILAR E FUNCIONAL – CCM	
0 EMISSÃO INICIAL PARA ANÁLISE					VERIFICADOR F.M.Z.		VERIFICADOR F.M.Z.		DIMENSIONAL EXTERNO	
N° REVISÃO					DATA		DATA		ESCALA	
					DES.		No. CLIENTE		S/E	
					VERIF.		TIPO		-	
					APROV.		SEQ		A-3	
							FOLHA		-	
							N° CONTRATO		30	
							REVISÃO		00	