

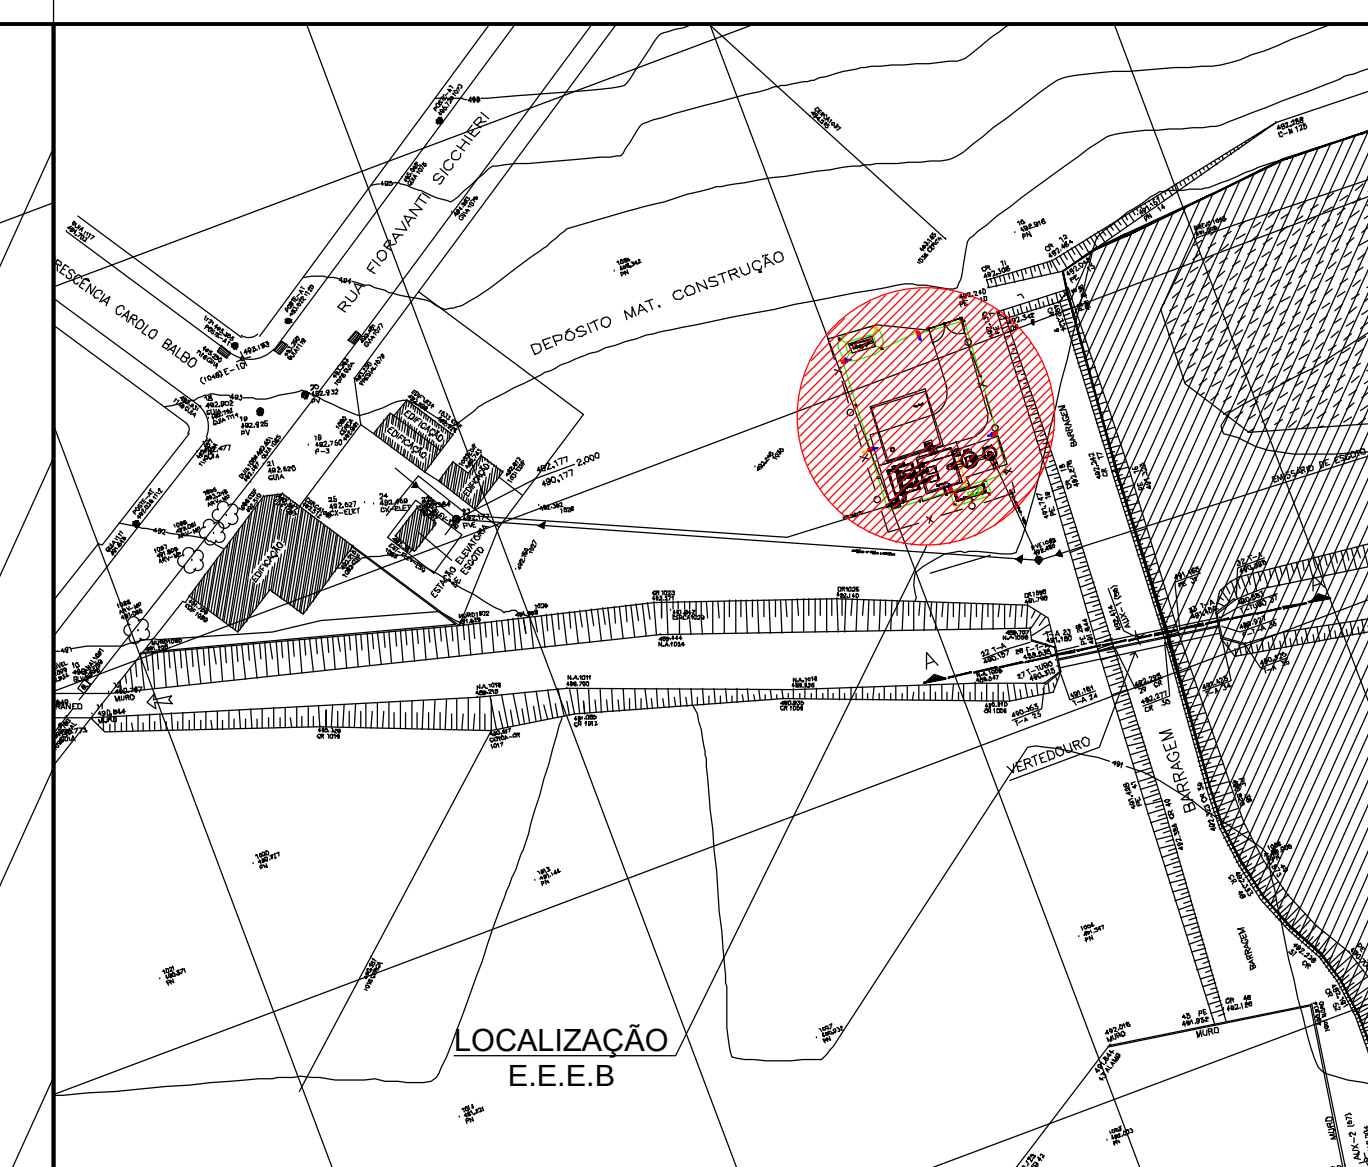
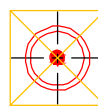
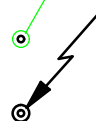


TABELA P/ ATERRAMENTO

EQUIPAMENTOS	BITOLA ² (mm)
MOTORES DE BAIXA TENSÃO	#35
TRANSFORMADORES	#50
PAINÉIS ELÉTRICOS (CCM)	#50
QUADROS DE ILUMINAÇÃO (QL)	#16
PAINÉIS DE CONTROLE (CLP)	#35
BOTONEIRAS	#2,5
INSTRUMENTOS	#1,5 (ISOLADO)
MALHA GERAL	#50
ESTRUTURAS	Br Al 7/8"x1/8"
DESCIDA PARA-RAIOS/TERM. AÉREOS	Br Al 7/8"x1/8"
--	--
--	--
--	--

SIMBOLOGIA

-  - CABO DE COBRE NÚ DA MALHA PRINCIPAL;
-  - CABO DE COBRE NÚ / BARRA CHATA DESODAS;
-  - SOLDA EXOTÉRMICA DE DERIVAÇÃO ENTRE CABO-CABO;
-  - CABO DE COBRE NÚ / BARRA CHATA CAPTAÇÃO;
-  - TERMINAL AÉREO;
-  - HASTE DE ATERRAMENTO EM COBRE;
-  - CAIXA DE INSPEÇÃO PARA HASTE DE ATERRAMENTO;
-  - CABO DE COBRE NÚ / BARRA CHATA QUE SOBE;
-  - - CABO DE COBRE NÚ / BARRA CHATA QUE DESCE;
-  - PARA-RAIO;
-  - CAIXA DE EQUALIZAÇÃO DE SOBREPOR;

PLANTA GERAL
ESCALA 1:75

N°	DISCRIMINAÇÃO	REVISOR	VERIFICAÇÃO DA CONFORMIDADE	CÓDIGO	OBJETO
	R E V I S Õ E S				D O C U M E N T O S D E R E F E R Ê N C I A



VERIFICAÇÃO DA CONFORMIDADE

PROJ.	R.M.S.	EG/DECOP	
COORD. ÁREA	R.M.S.	EG/DECOP	
COORD. PROJ	PEDRO IVO		
RESP.TEC.	ENG. PEDRO IVO DE ALMEIDA SANTOS	CREA: 5061155698	

ESTA FOLHA É PROPRIEDADE DO
SAEMAS - SERVIÇO AUTÔNOMO DE
ÁGUA, ESGOTO E MEIO AMBIENTE - E
SEU CONTEÚDO NÃO PODE SER
COPIADO OU REVELADO A TERCEIROS
A LIBERAÇÃO OU A VERIFICAÇÃO DA
CONFORMIDADE DESTES DOCUMENTOS
NÃO EXIME A PROJETISTA DE SUA
RESPONSABILIDADE SOBRE O MESMO



EMPREENDIMENTO: SISTEMA DE ESGOTAMENTO SANITÁRIO DO MUNICÍPIO DE SERTÃOZINHO

OBJETO: PROJETO ELÉTRICO DA ESTAÇÃO ELEVATÓRIA DE ESGOTO BRUTO DO JARDIM PARAÍSO

OBJETO:	PROJETO ELETRICO DA ESTAÇÃO
	DISTRIBUIÇÃO DE ATERRAMENTO

LOCAL:	RUA FIORAVANTE SICCHIERI - MUNICÍPIO DE SERTÃOZINHO
--------	---

ESC: INDICADA	FL. TIPO A1	CÓDIGO: SAEMAS-JPA-EEE-ELE	FOLHA No. 08	REVISÃO R2
---------------	----------------	--------------------------------------	------------------------	----------------------