
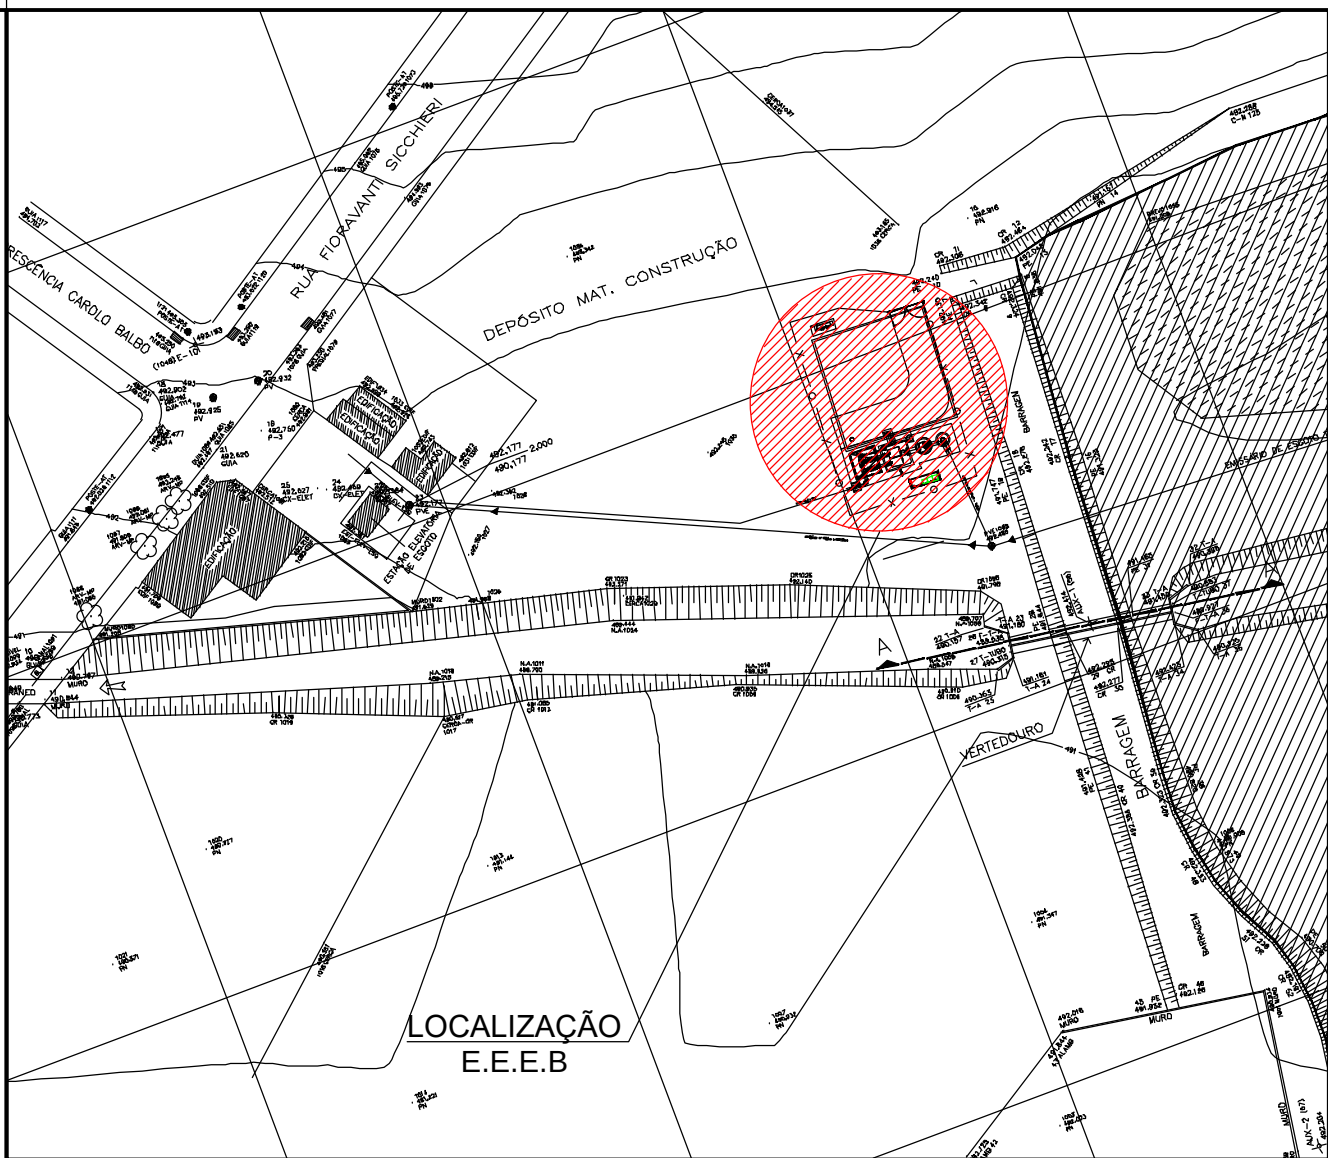
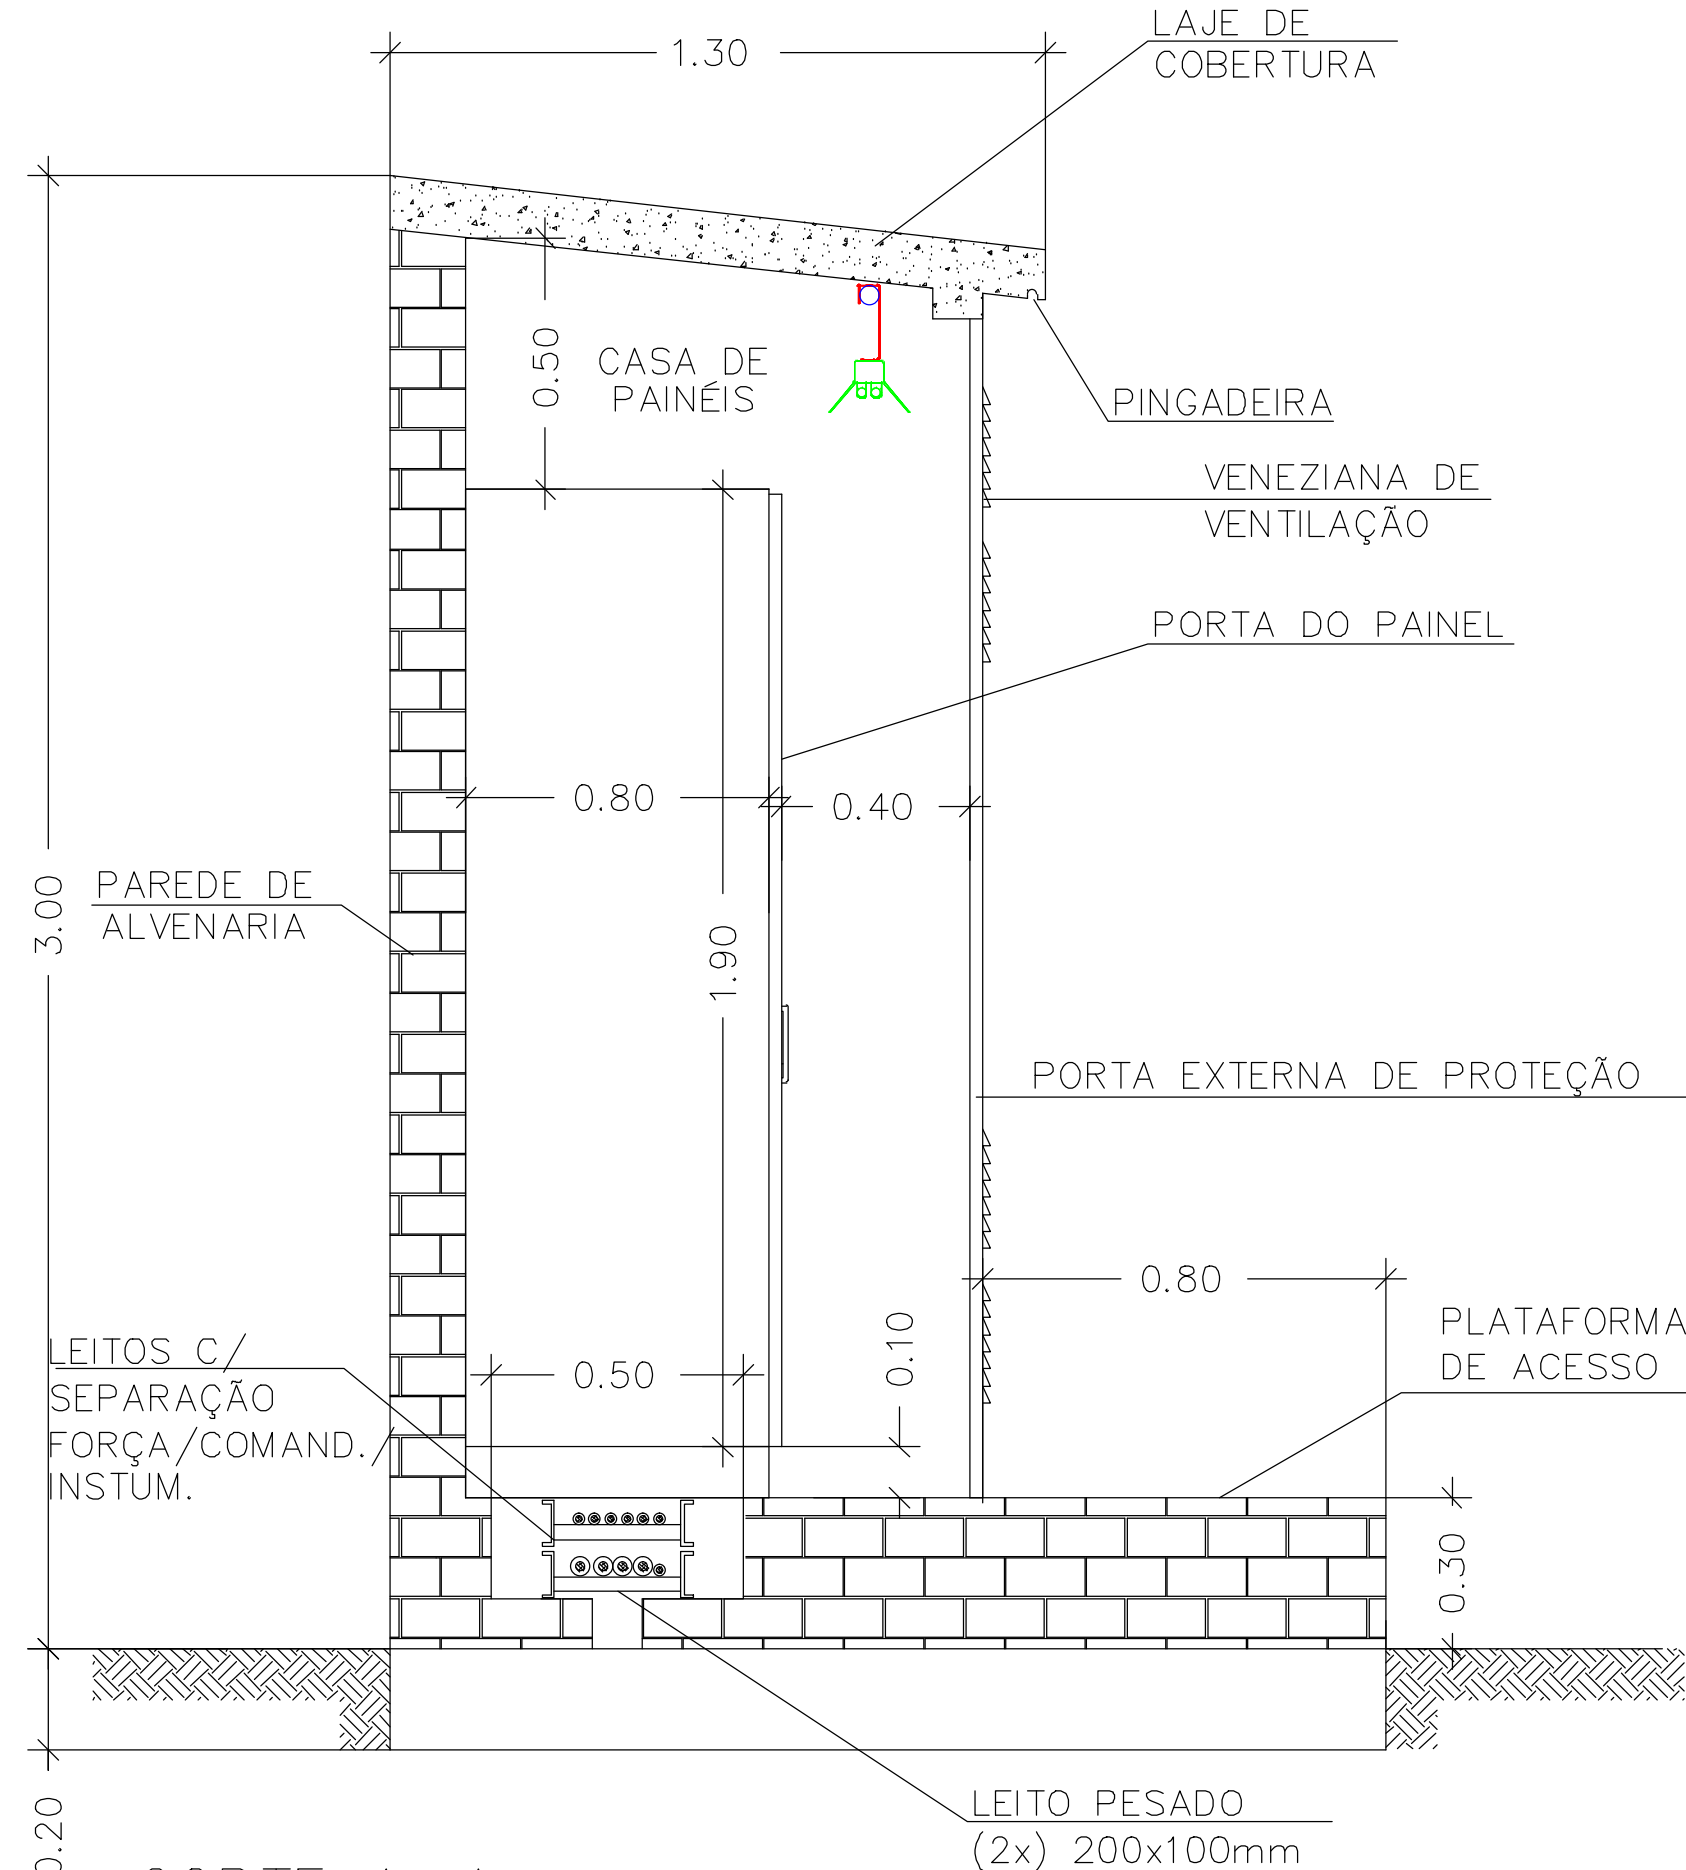
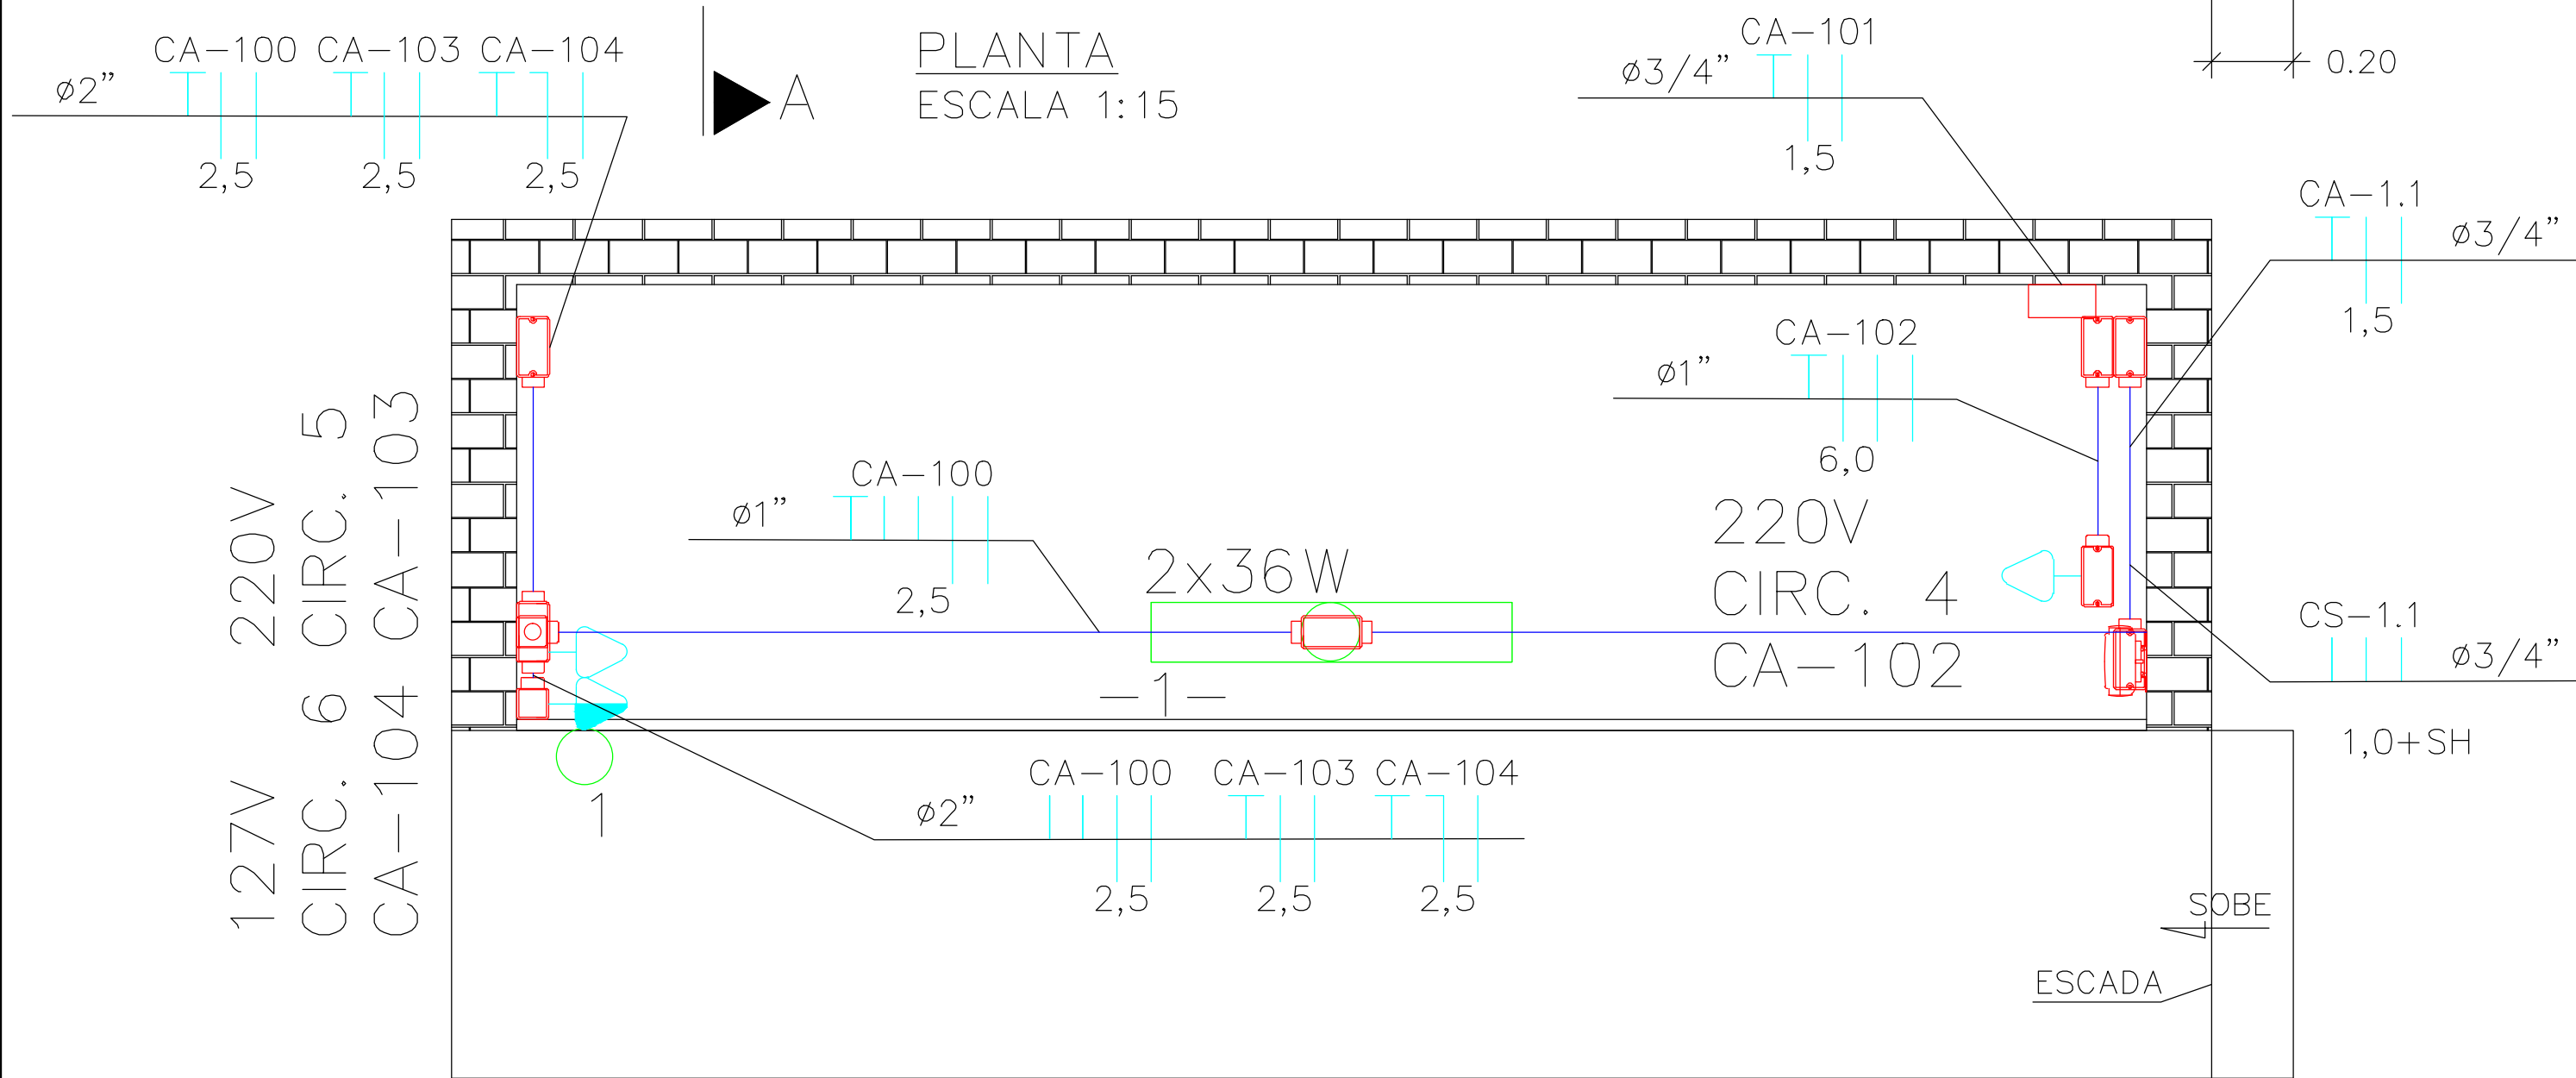


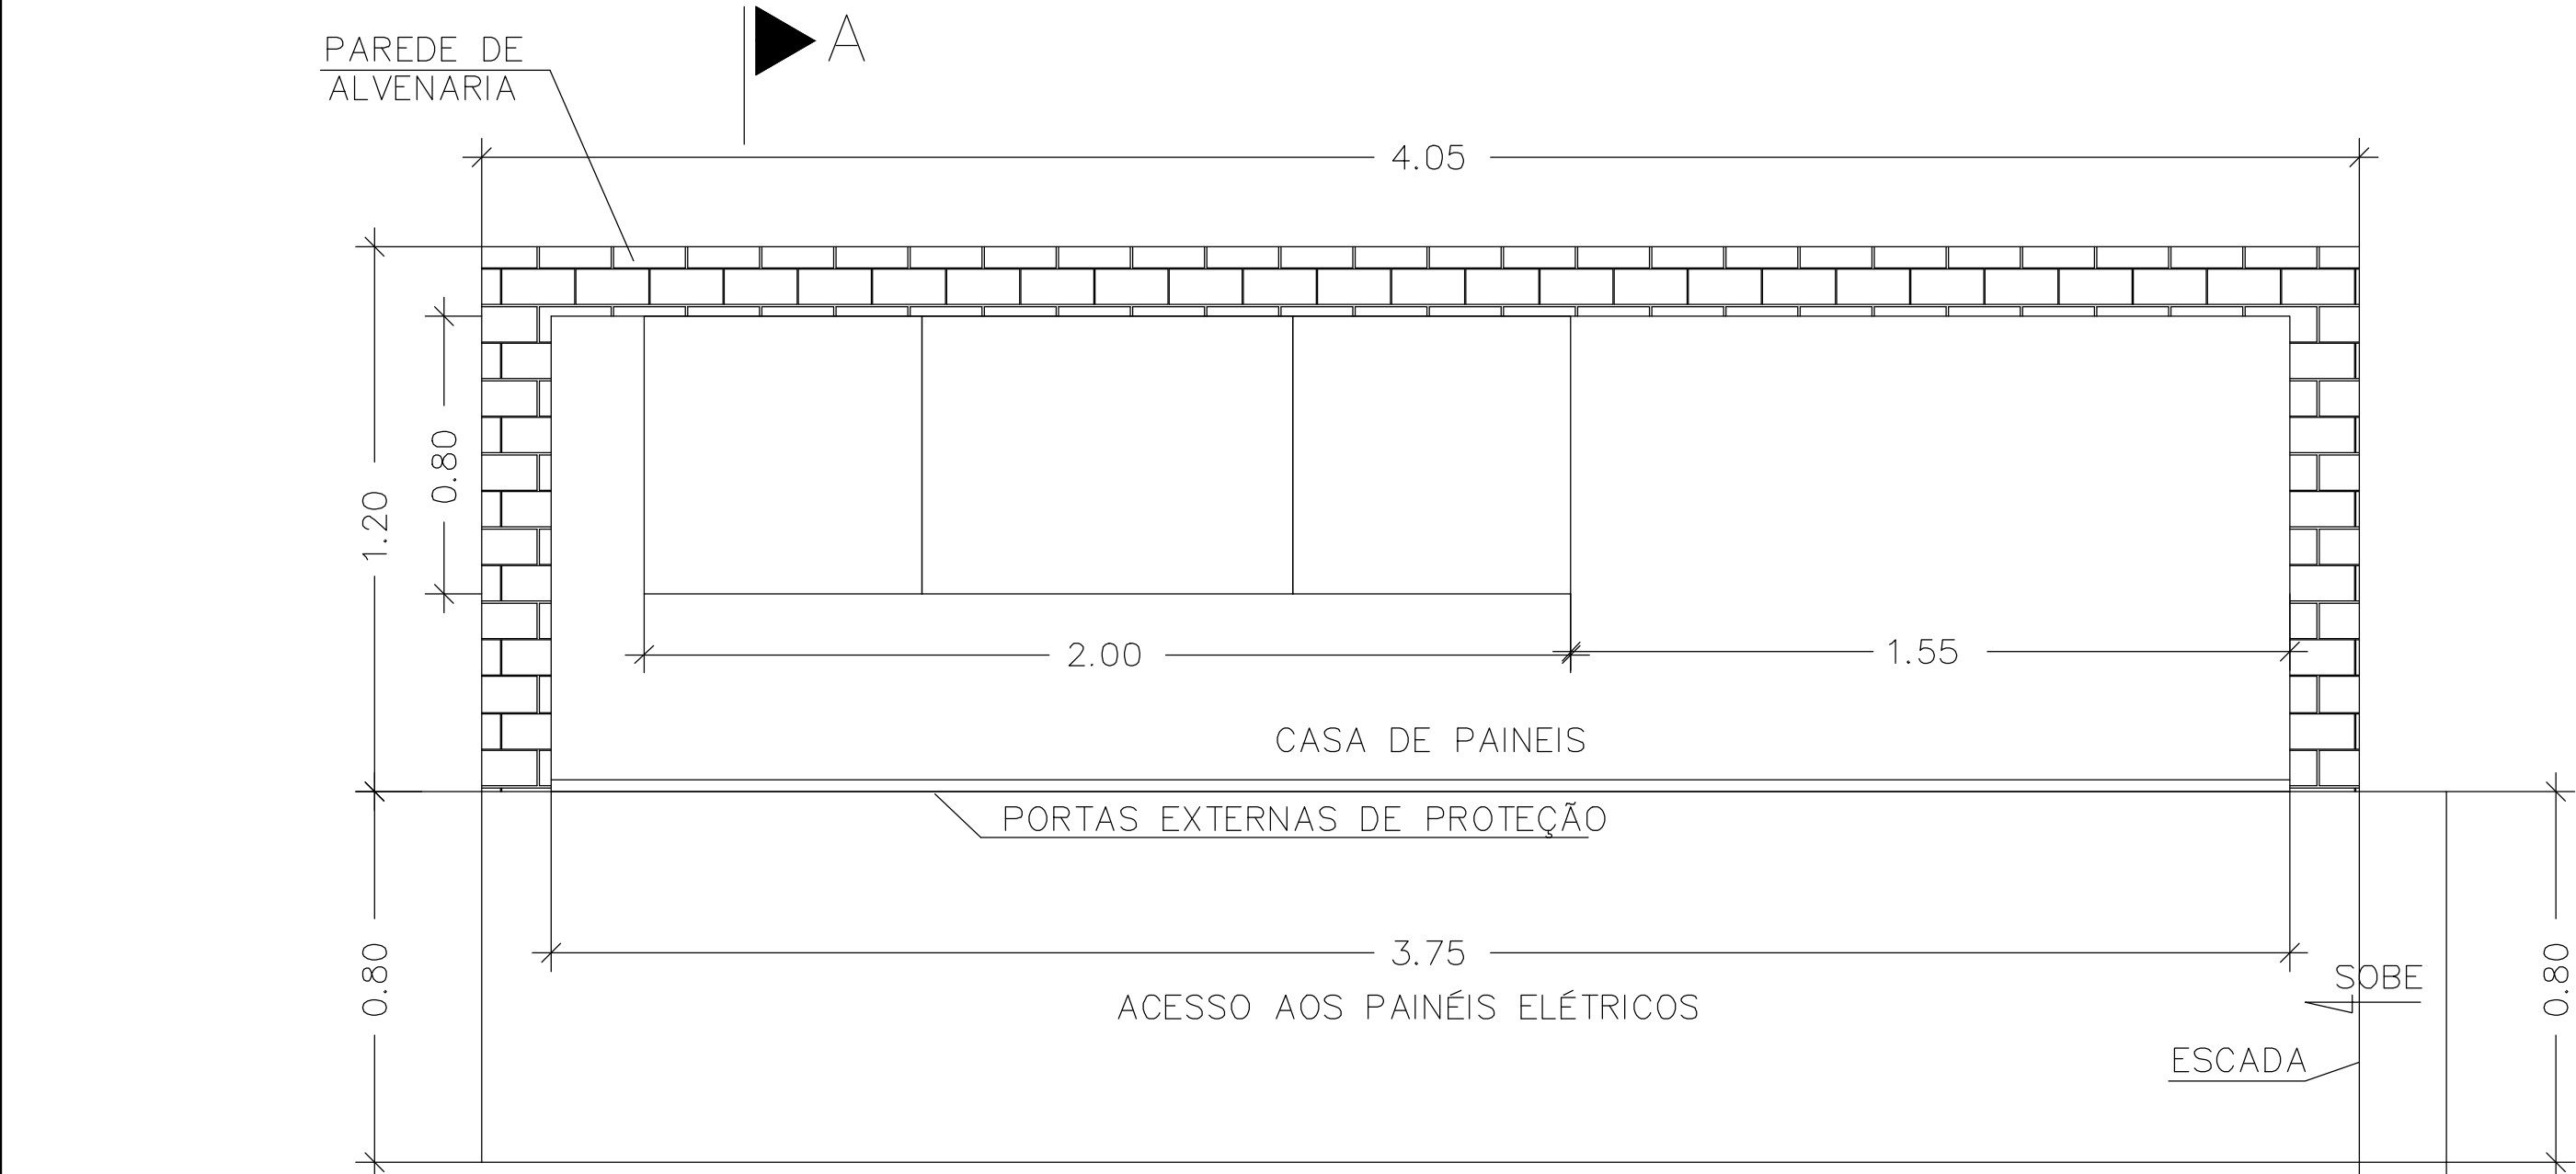

PLANTA DE LOCALIZAÇÃO  
S/ ESCALA

### SIMBOLOGIA

- POSTE DE ILUMINAÇÃO EXTERNA;
- CAIXA DE PASSAGEM 1000x1000mm;
- CAIXA DE PASSAGEM 800x800mm;
- CAIXA DE PASSAGEM 600x600mm;
- CAIXA DE PASSAGEM 400x400mm;
- NUMERAÇÃO E TAMANHO DAS CAIXAS DE PASSAGEM;
- NUMERAÇÃO CORTE DOS DUTOS;
- IDENTIFICAÇÃO DE CIRCUITO E TIPO MAT. II
- CONDULETE TIPO "T";
- CONDULETE TIPO "LB";
- CONDULETE TIPO "LL" OU "LR";
- CONDULETE TIPO "X";
- SUBIDA DE ELETRODUTO;
- DESIDA DE ELETRODUTO;
- PASSAGEM DE ELETRODUTO;
- ELETRODUTO EMBUTIDO;
- ELETRODUTO APARENTE;
- DUTO CORRUGADO DE COMUNICAÇÃO;
- DUTO CORRUGADO DE COMANDO;
- DUTO CORRUGADO DE INSTRUMENTAÇÃO;
- DUTO CORRUGADO DE ENERGIA;
- DUTO CORRUGADO DE ALARME;
- DUTO CORRUGADO DE ILUMINAÇÃO;
- LEITO SERVIÇO PESADO;
- ELETROCALHA SERVIÇO PESADO;
- LUMINÁRIA EMERGÊNCIA;
- PUNTO DE LUZ 1x100W;
- PUNTO DE LUZ 2x36W;
- TOMADA 2P+T, 110/220Vac, 10A (BAIXA = 0,3M);
- TOMADA 2P+T, 110/220Vac, 10A (MÉDIA = 1,1M);
- TOMADA 2P+T, 110/220Vac, 10A (ALTA = 2M);
- TOMADA P/ TELEFONE (BAIXA = 0,3M);
- TOMADA P/ TELEFONE (MÉDIA = 1,1M);
- INTERRUPTOR;

| Nº                       | DISCRIMINAÇÃO | REVISOR | VERIFICAÇÃO DA CONFORMIDADE | CÓDIGO | OBJETO |
|--------------------------|---------------|---------|-----------------------------|--------|--------|
| REVISÕES                 |               |         |                             |        |        |
| DOCUMENTOS DE REFERÊNCIA |               |         |                             |        |        |

|              |  |                                  |                |
|--------------|--|----------------------------------|----------------|
| PROJ.        |  | R.M.S.                           | EG/DIPRO       |
| COORD. ÁREA  |  | R.M.S.                           | EG/DECOP       |
| COORD. PROJ. |  | PEDRO IVO                        | EG/DECOP       |
| RESP. TEC.   |  | ENG. PEDRO IVO DE ALMEIDA SANTOS | CREA 506115568 |

ESTA FOLHA É PROPRIEDADE DO SAEMAS - SERVIÇO AUTÔNOMO DE ÁGUA, ESGOTO E MEIO AMBIENTE - E SEU CONTEÚDO NÃO PODE SER COPIADO OU REVELADO A TERCEIROS. A LIBERAÇÃO OU A VERIFICAÇÃO DA CONFORMIDADE DESTES DOCUMENTOS NÃO EXIME A PROJETISTA DE SUA RESPONSABILIDADE SOBRE O MESMO.

|   |                |                                      |                        |
|---|----------------|--------------------------------------|------------------------|
|  <b>Saemas</b> |                | <b>SAEMAS SERTÃOZINHO</b>            |                        |
| EMPREENHIMENTO: SISTEMA DE ESGOTAMENTO SANITÁRIO DO MUNICÍPIO DE SERTÃOZINHO                        |                |                                      |                        |
| OBJETO: PROJETO ELÉTRICO DA ESTAÇÃO ELEVATÓRIA DE ESGOTO BRUTO DO JARDIM PARAÍSO                    |                |                                      |                        |
| CASA DE PAINÉIS - DISTRIBUIÇÃO                                                                      |                |                                      |                        |
| LOCAL: RUA FIORAVANTE SICCHIERI - MUNICÍPIO DE SERTÃOZINHO                                          |                |                                      |                        |
| ESC: INDICADA                                                                                       | FL. TIPO<br>A1 | CÓDIGO:<br><b>SAEMAS-JPA-EEE-ELE</b> | FOLHA Nº.<br><b>11</b> |
|   |                |                                      | REVISÃO<br><b>R0</b>   |