

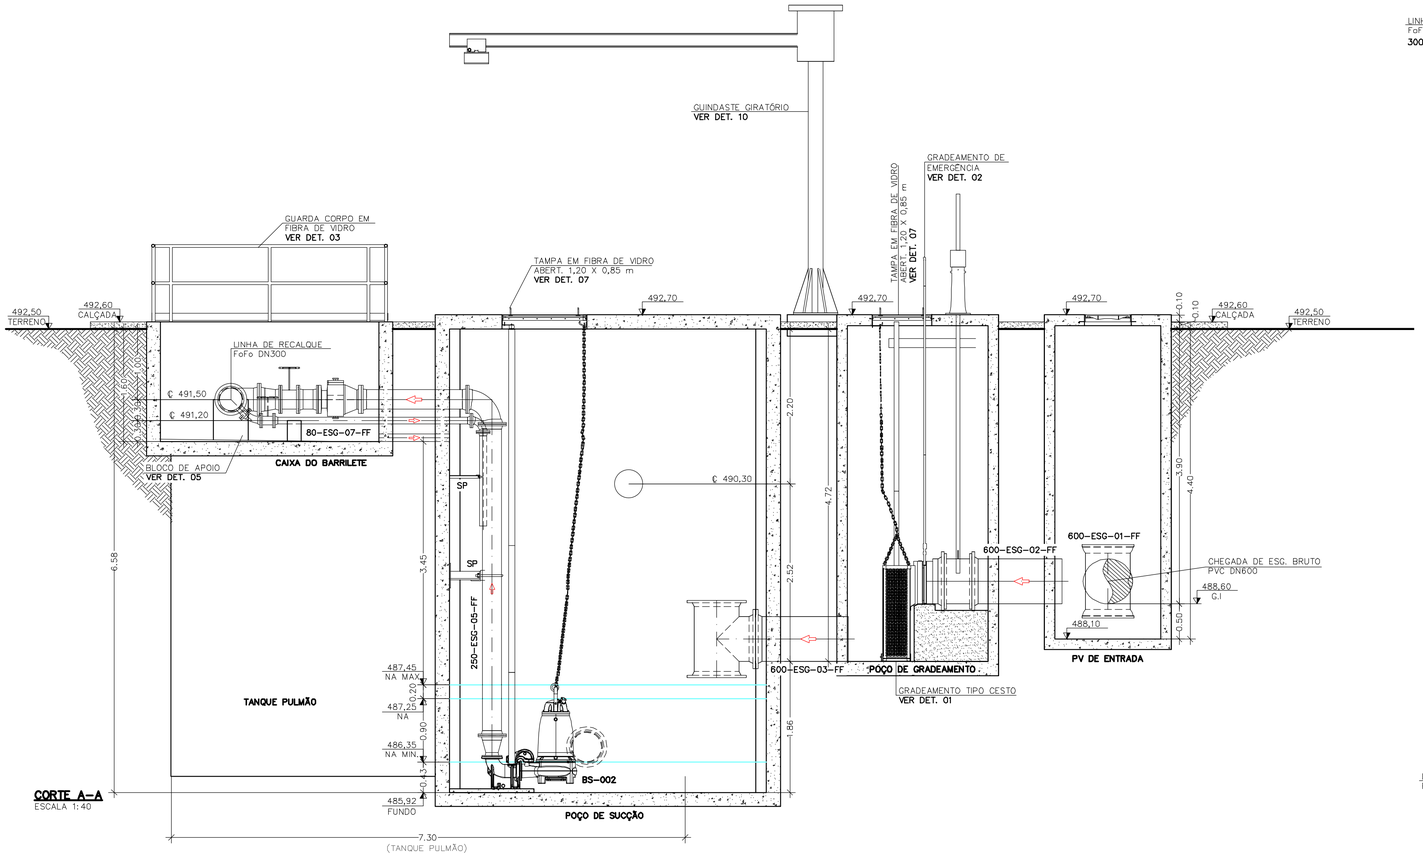


CORTE A-A
ESCALA 1:40

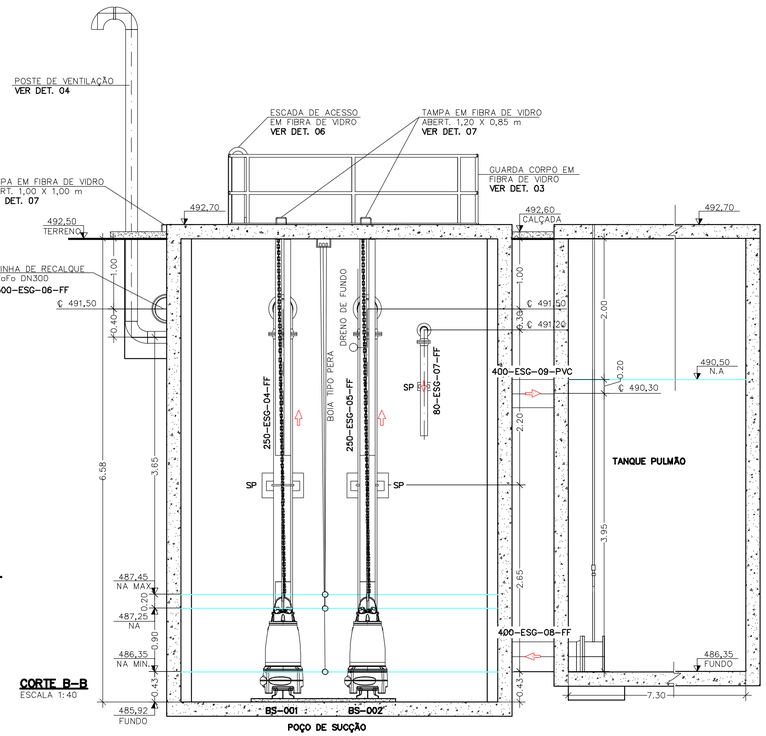

CORTE B-B
ESCALA 1:40

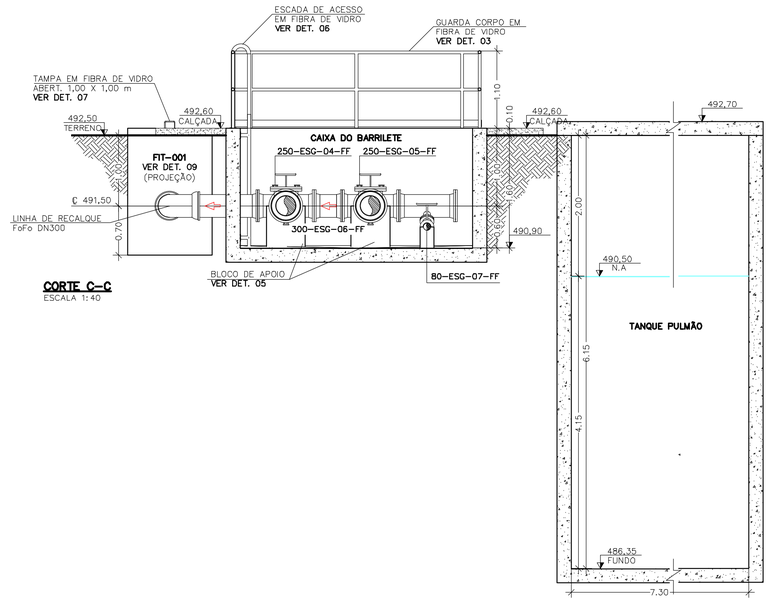

CORTE C-C
ESCALA 1:40

LEGENDA

SERVIÇO OU FLUIDO TRANSPORTADO PELA LINHA — MATERIAL DA LINHA

400-ESG-07-FF

DIÂMETRO DA LINHA — Nº SEQUENCIAL DA LINHA

NOTAS:
1- DIMENSÕES E ELEVAÇÕES EM METRO, DIÂMETROS EM MILÍMETROS EXCETO INDICAÇÕES CONTRÁRIAS.
2- CARGAS E RESISTÊNCIAS DAS ESTRUTURAS, BASES, APOIOS E SUPORTES DEVERÃO SER VERIFICADAS ATRAVÉS DE PROJETO ESTRUTURAL.
3- PARA MONTAGEM DAS LINHAS, VER ISOMÉTRICOS.

Nº	DISCRIMINAÇÃO	REVISOR	VERIFICAÇÃO DA CONFORMIDADE

REVISÕES

CÓDIGO	OBJETO

DOCUMENTOS DE REFERÊNCIA

ENGCONSULTORIA
ENG CONSULTORIA E PROJETOS S/S LTDA
AVENIDA IBIRAPUERA, 2907, CONJ. 211, CEP 04029-200, SÃO PAULO, SP
e-mail: contato@engconsultoria.com.br
CREA 5759232

ART PROJ. 28027230191447772

PROJ.	R.M.S.	EG/DIPRO
COORD. ÁREA	R.M.S.	EG/DECOP
COORD. PROJ	PEDRO IVO	EG/DECOP
RESP.TEC.	ENG. PEDRO IVO DE ALMEIDA SANTOS CREA: 5061115668	

VERIFICAÇÃO DA CONFORMIDADE

ESTA FOLHA É PROPRIEDADE DO SAEMAS - SERVIÇO AUTÔNOMO DE ÁGUA, ESGOTO E MEIO AMBIENTE - E SEU CONTEÚDO NÃO PODE SER COPIADO OU REVELADO A TERCEIROS. A LIBERAÇÃO OU A VERIFICAÇÃO DA CONFORMIDADE DESTE DOCUMENTO NÃO EXIME A PROJETISTA DE SUA RESPONSABILIDADE SOBRE O MESMO.

Saemas SAEMAS SERTÃOZINHO

EMPREENDIMENTO: SISTEMA DE ESGOTAMENTO SANITÁRIO DO MUNICÍPIO DE SERTÃOZINHO
OBJETO: PROJETO HIDRÁULICO DA ESTAÇÃO ELEVATÓRIA DE ESGOTO BRUTO DO JARDIM PARAÍSO
CORTES
LOCAL: RUA FIORAVANTE SICCHIERI - MUNICÍPIO DE SERTÃOZINHO
.

ESC: INDICADA	FL. TIPO	CÓDIGO:	FOLHA No.	REVISÃO
	A1	SAEMAS-JPA-EEE-HID	03	R2