
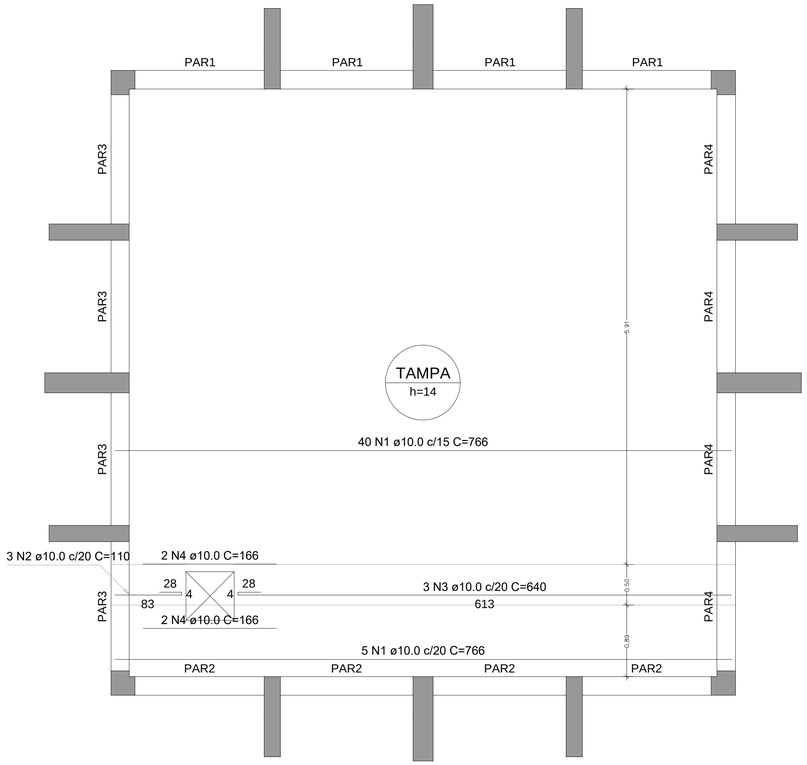


Armação positiva das lajes do pavimento 0.00 (Eixo X)

escala 1:35

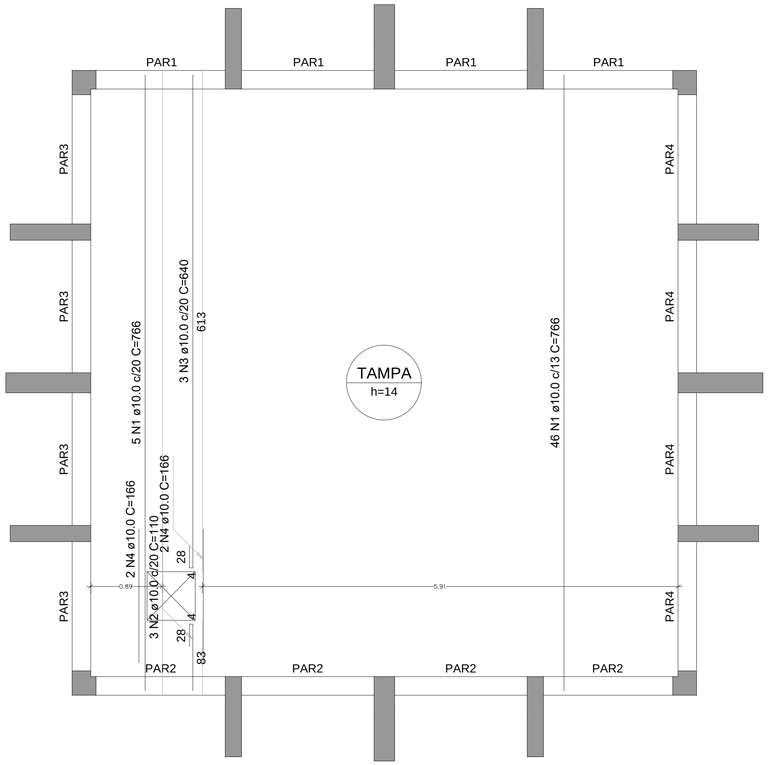

Armação positiva das lajes do pavimento 0.00 (Eixo Y)

escala 1:35

RELAÇÃO DO AÇO

ELEMENTO	AÇO	N	DIAM (mm)	QUANT	C.UNIT (cm)	C.TOTAL (cm)
Positivos X	CA50	1	10.0	45	766	34470
	CA50	2	10.0	3	110	330
	CA50	3	10.0	3	640	1920
	CA50	4	10.0	4	166	664
Positivos Y	CA50	1	10.0	51	766	39066
	CA50	2	10.0	3	110	330
	CA50	3	10.0	3	640	1920
	CA50	4	10.0	4	166	664

RESUMO DO AÇO

AÇO	DIAM (mm)	C.TOTAL (m)	PESO + 10% (kg)
CA50	10.0	793.6	538.2

PESO TOTAL (kg)	
CA50	538.2

Volume de concreto (C-50) = 7.43 m³
Área de forma = 53.09 m²

N°	DISCRIMINAÇÃO	REVISOR	VERIFICAÇÃO DA CONFORMIDADE	CÓDIGO	OBJETO

REVISÕES

DOCUMENTOS DE REFERÊNCIA

ENG CONSULTORIA E PROJETOS S/S LTDA
AVENIDA IBIRAPUERA, 2907, CONJ. 211, CEP 04029-200, SÃO PAULO, SP
e-mail: contato@engconsultoria.com.br
CREA: 0756232

ART PROJ. 28027230191021377

PROJ.	R.M.S.	EG/DIPRO
COORD. ÁREA	R.M.S.	EG/DECOP
COORD. PROJ.	PEDRO IVO	EG/DECOP
RESP.TEC.	ENG. PEDRO IVO DE ALMEIDA SANTOS CREA: 5061115668	

VERIFICAÇÃO DA CONFORMIDADE

ESTA FOLHA É PROPRIEDADE DO SAEMAS - SERVIÇO AUTÔNOMO DE ÁGUA, ESGOTO E MEIO AMBIENTE - E SEU CONTEÚDO NÃO PODE SER COPIADO OU REVELADO A TERCEIROS. A LIBERAÇÃO OU A VERIFICAÇÃO DA CONFORMIDADE DESTE DOCUMENTO NÃO EXIME A PROJETISTA DE SUA RESPONSABILIDADE SOBRE O MESMO.

Saemas

SAEMAS SERTÃOZINHO

EMPREENDIMENTO: SISTEMA DE ESGOTAMENTO SANITÁRIO DO MUNICÍPIO DE SERTÃOZINHO
OBJETO: PROJETO ESTRUTURAL DA ESTAÇÃO ELEVATÓRIA DE ESGOTO BRUTO DO JARDIM PARAÍSO
ARMAÇÃO DO TANQUE DE ACUMULAÇÃO (FOLHA 3 DE 5)
LOCAL: RUA FIORAVANTE SICCHIERI - MUNICÍPIO DE SERTÃOZINHO

ESC:	FL. TIPO	CÓDIGO:	FOLHA No.	REVISÃO
INDICADA	A1	SAEMAS-JPA-EEE-EST	11	R1