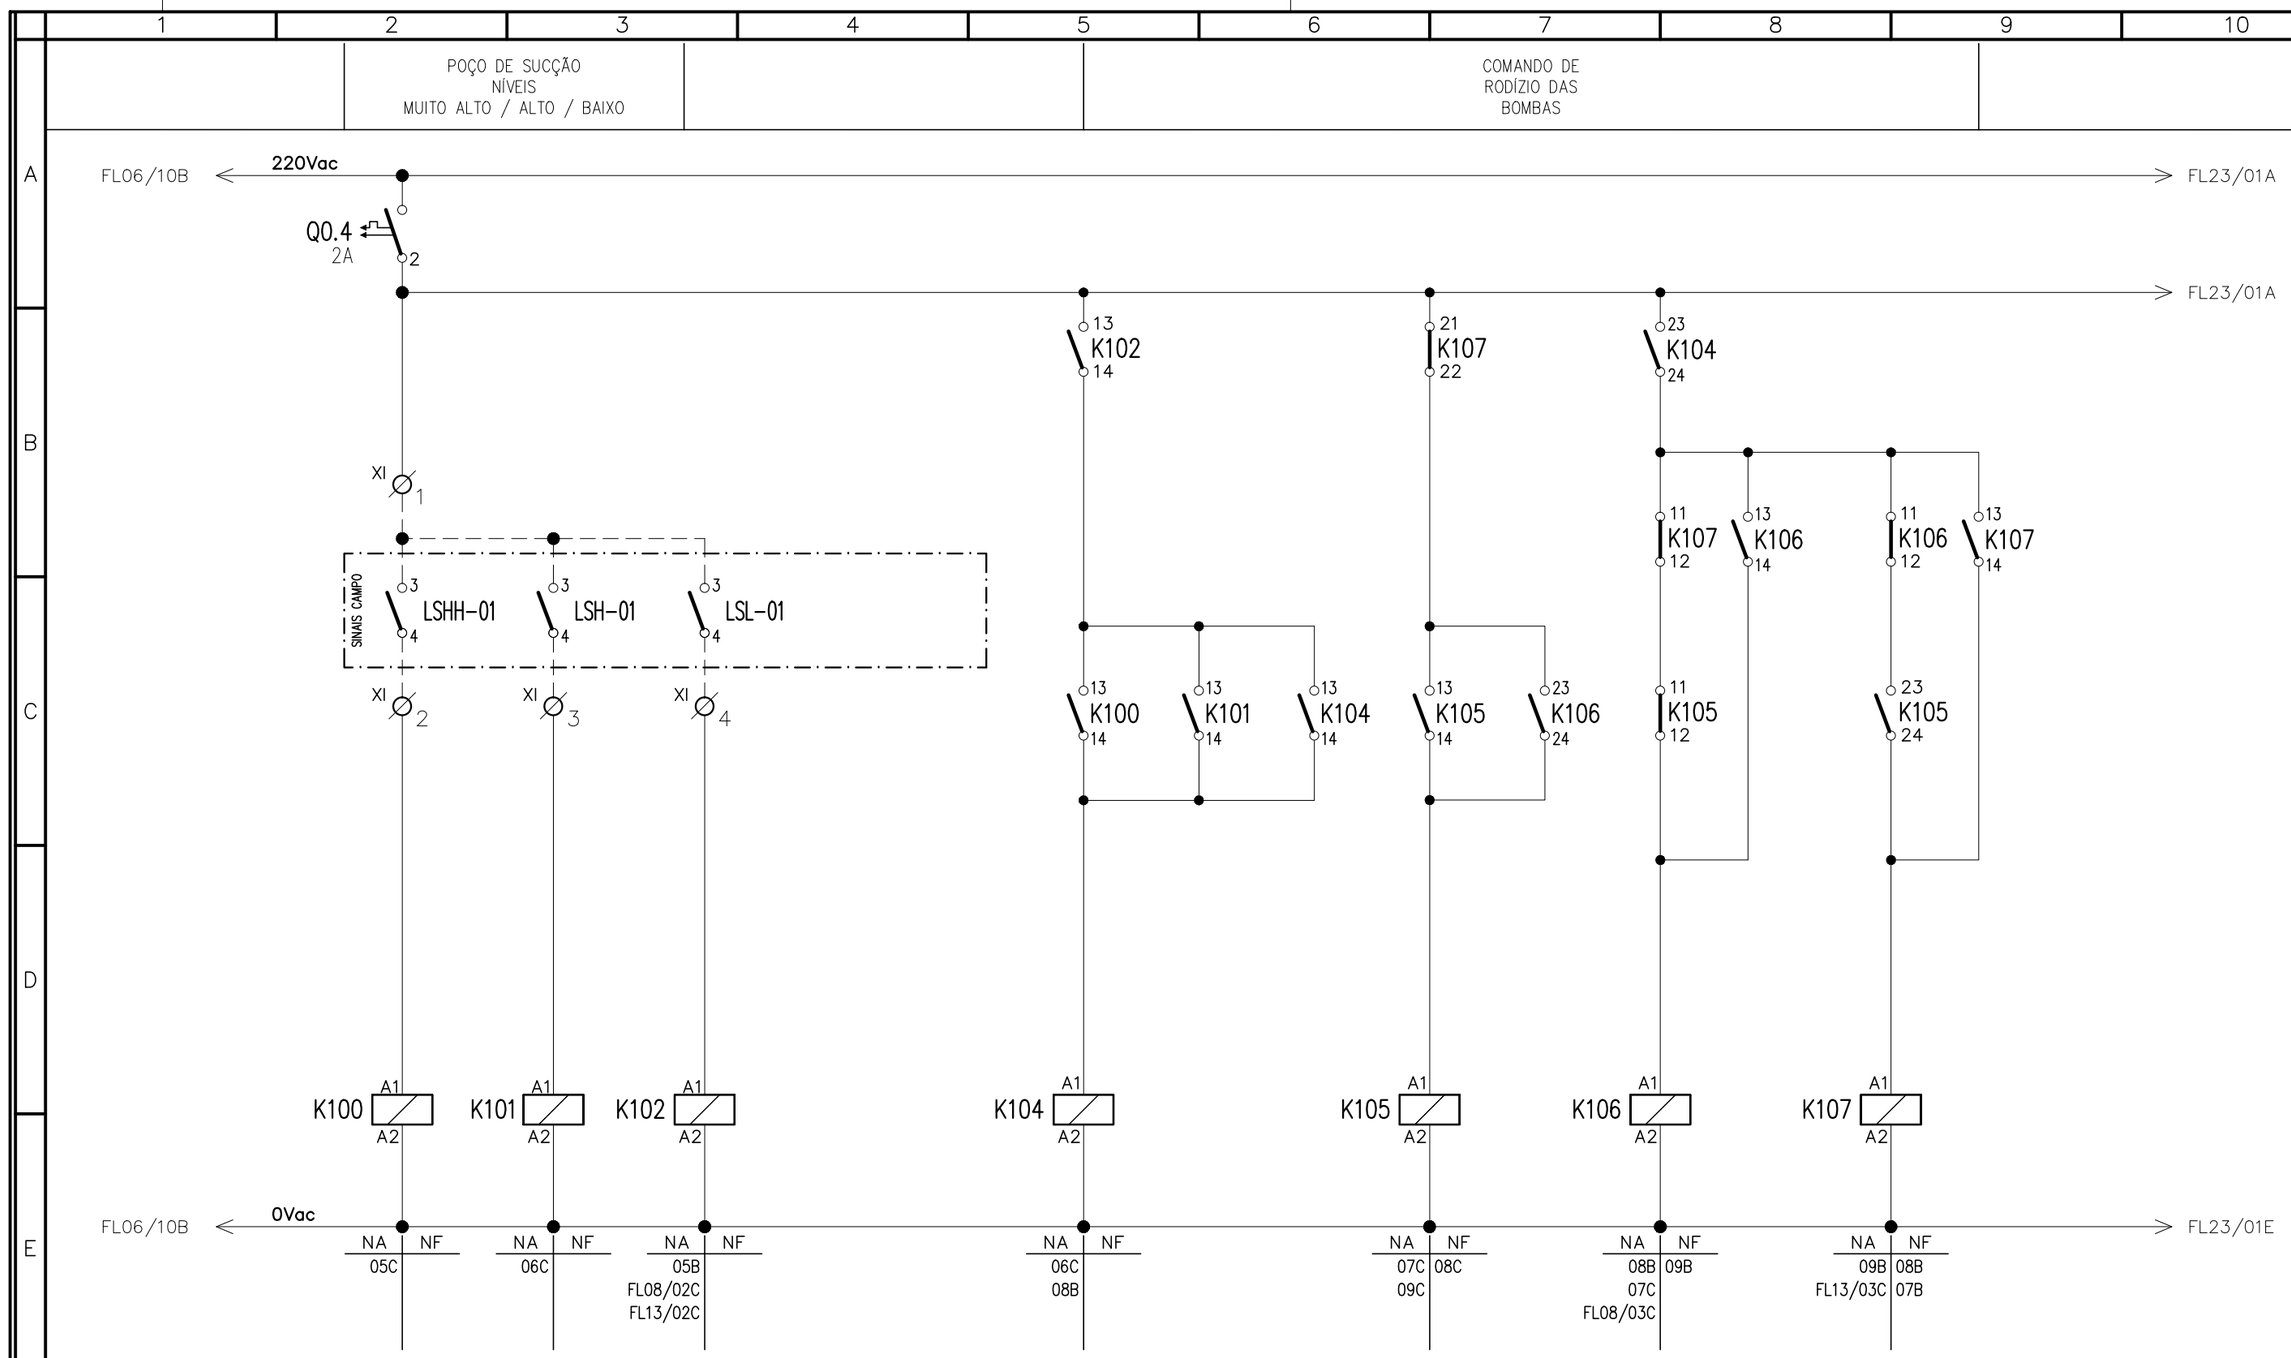


Nº	REVISÃO	DATA	DES.	VERIF.	APROV.
0	EMISSÃO INICIAL PARA ANÁLISE	NOV/19	F.M.Z.	P.I.	F.M.Z.

VISTO E ACEITO

ESTA ACEITAÇÃO NÃO ISENTA A CONTRATADA DAS RESPONSABILIDADES E CONDIÇÕES VIGENTES NO CONTRATO

ANALISADO	DATA	DESENHISTA F.M.Z.	DATA NOV/19
ACEITO	DATA	PROJETISTA F.M.Z.	DATA NOV/19
VISTO	DATA	VERIFICADOR F.M.Z.	DATA NOV/19

ENGCONSULTORIA
ENG CONSULTORIA E PROJETOS S/S LTDA
AVENIDA IBIRAPUERA, 2907, CONJ. 211, CEP 04029-200, SÃO PAULO, SP
e-mail: contato@engconsultoria.com.br
CREA 0759232
CREA Nº 5061121848
Resp. Téc.: Eng°Fábio Molina Zangrotti

Saemas

SAEMAS SERTÃOZINHO

SISTEMA DE ESGOTAMENTO SANITÁRIO

TITULO:

ESTAÇÃO ELEVATÓRIA DE ESGOTO BRUTO – EEEB
PROJETO EXECUTIVO DE ELÉTRICA
DIAGRAMA TRIFILAR E FUNCIONAL – CCM
DIAGRAMA FUNCIONAL

ESCALA	No. CLIENTE	TIPO	SEQ	FOLHA	Nº CONTRATO	REVISÃO
S/E	–	A–3	–	22	–	00

NOME DO ARQUIVO: FL–22

ESTE PROJETO É PROPRIEDADE INTELECTUAL DOS SEUS AUTORES, PODENDO SER UTILIZADO SOMENTE DE ACORDO COM OS LIMITES CONTRATUAIS, PORTANTO É VETADA SUA UTILIZAÇÃO EM PARTE OU NO TODO SEM EXPRESSA AUTORIZAÇÃO DE SEUS AUTORES.