

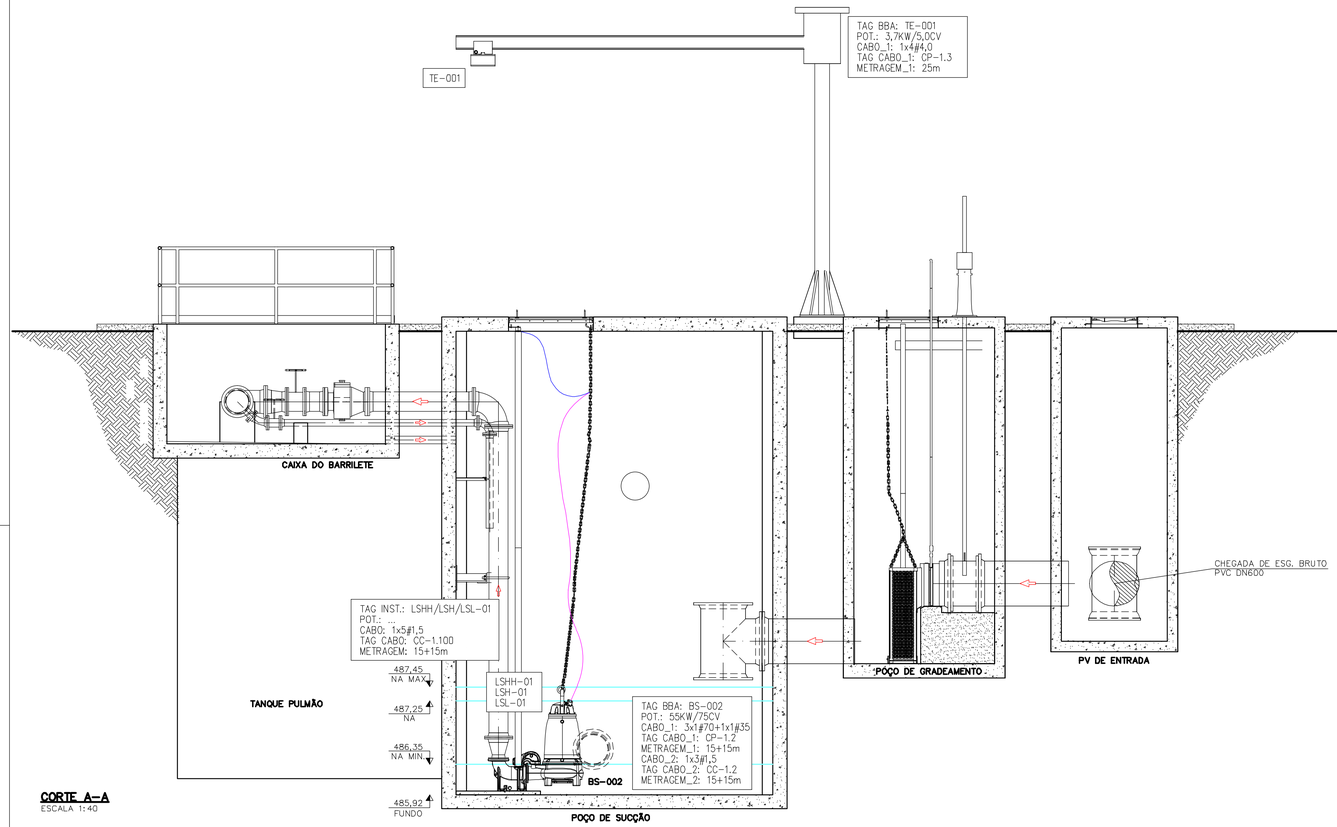


CORTE A-A
ESCALA 1:40

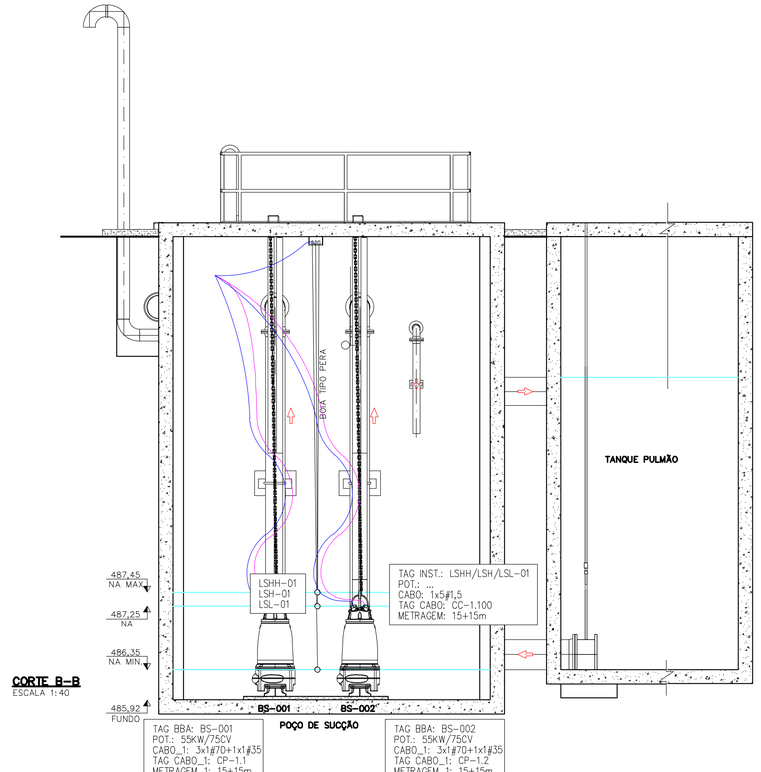

CORTE B-B
ESCALA 1:40

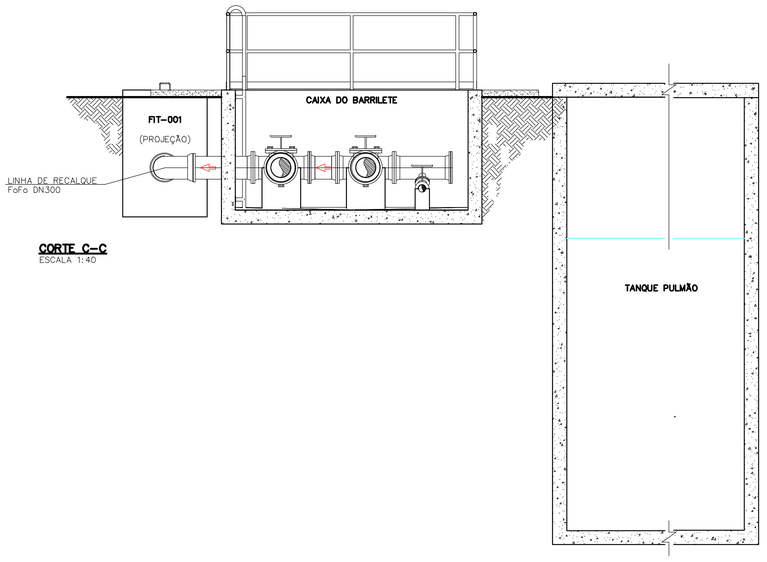

CORTE C-C
ESCALA 1:40

Nº	DISCRIMINAÇÃO	REVISOR	VERIFICAÇÃO DA CONFORMIDADE	CÓDIGO	OBJETO

REVISÕES | DOCUMENTOS DE REFERÊNCIA

ENGCONSULTORIA
ENG CONSULTORIA E PROJETOS S/S LTDA
AVENIDA IBIRAPUERA, 2907, CONJ. 211, CEP 04029-200, SÃO PAULO, SP
e-mail: contato@engconsultoria.com.br
CREA 0706233

ART PROJ: 28027230191447772

PROJ.	R.M.S.	EG/DIPRO	
COORD. ÁREA	R.M.S.	EG/DECOP	
COORD. PROJ.	PEDRO IVO	EG/DECOP	
RESP.TEC.	ENG. PEDRO IVO DE ALMEIDA SANTOS CREA: 5061115668		

VERIFICAÇÃO DA CONFORMIDADE

ESTA FOLHA É PROPRIEDADE DO SAEMAS - SERVIÇO AUTÔNOMO DE ÁGUA, ESGOTO E MEIO AMBIENTE - E SEU CONTEÚDO NÃO PODE SER COPIADO OU REVELADO A TERCEIROS. A LIBERAÇÃO OU A VERIFICAÇÃO DA CONFORMIDADE DESTE DOCUMENTO NÃO EXIME A PROJETISTA DE SUA RESPONSABILIDADE SOBRE O MESMO.

Saemas SAEMAS SERTÃOZINHO

EMPREENDIMENTO: SISTEMA DE ESGOTAMENTO SANITÁRIO DO MUNICÍPIO DE SERTÃOZINHO
OBJETO: PROJETO ELÉTRICO DA ESTAÇÃO ELEVATÓRIA DE ESGOTO BRUTO DO JARDIM PARAÍSO
DISTRIBUIÇÃO DE ENERGIA, COMANDO E INSTRUMENTAÇÃO - E.E.E.B. (CORTES)
LOCAL: RUA FIORAVANTE SICCHIERI - MUNICÍPIO DE SERTÃOZINHO

ESC:	FL. TIPO	CÓDIGO:	FOLHA No.	REVISÃO
INDICADA	A1	SAEMAS-JPA-EEE-ELE	13	R2