
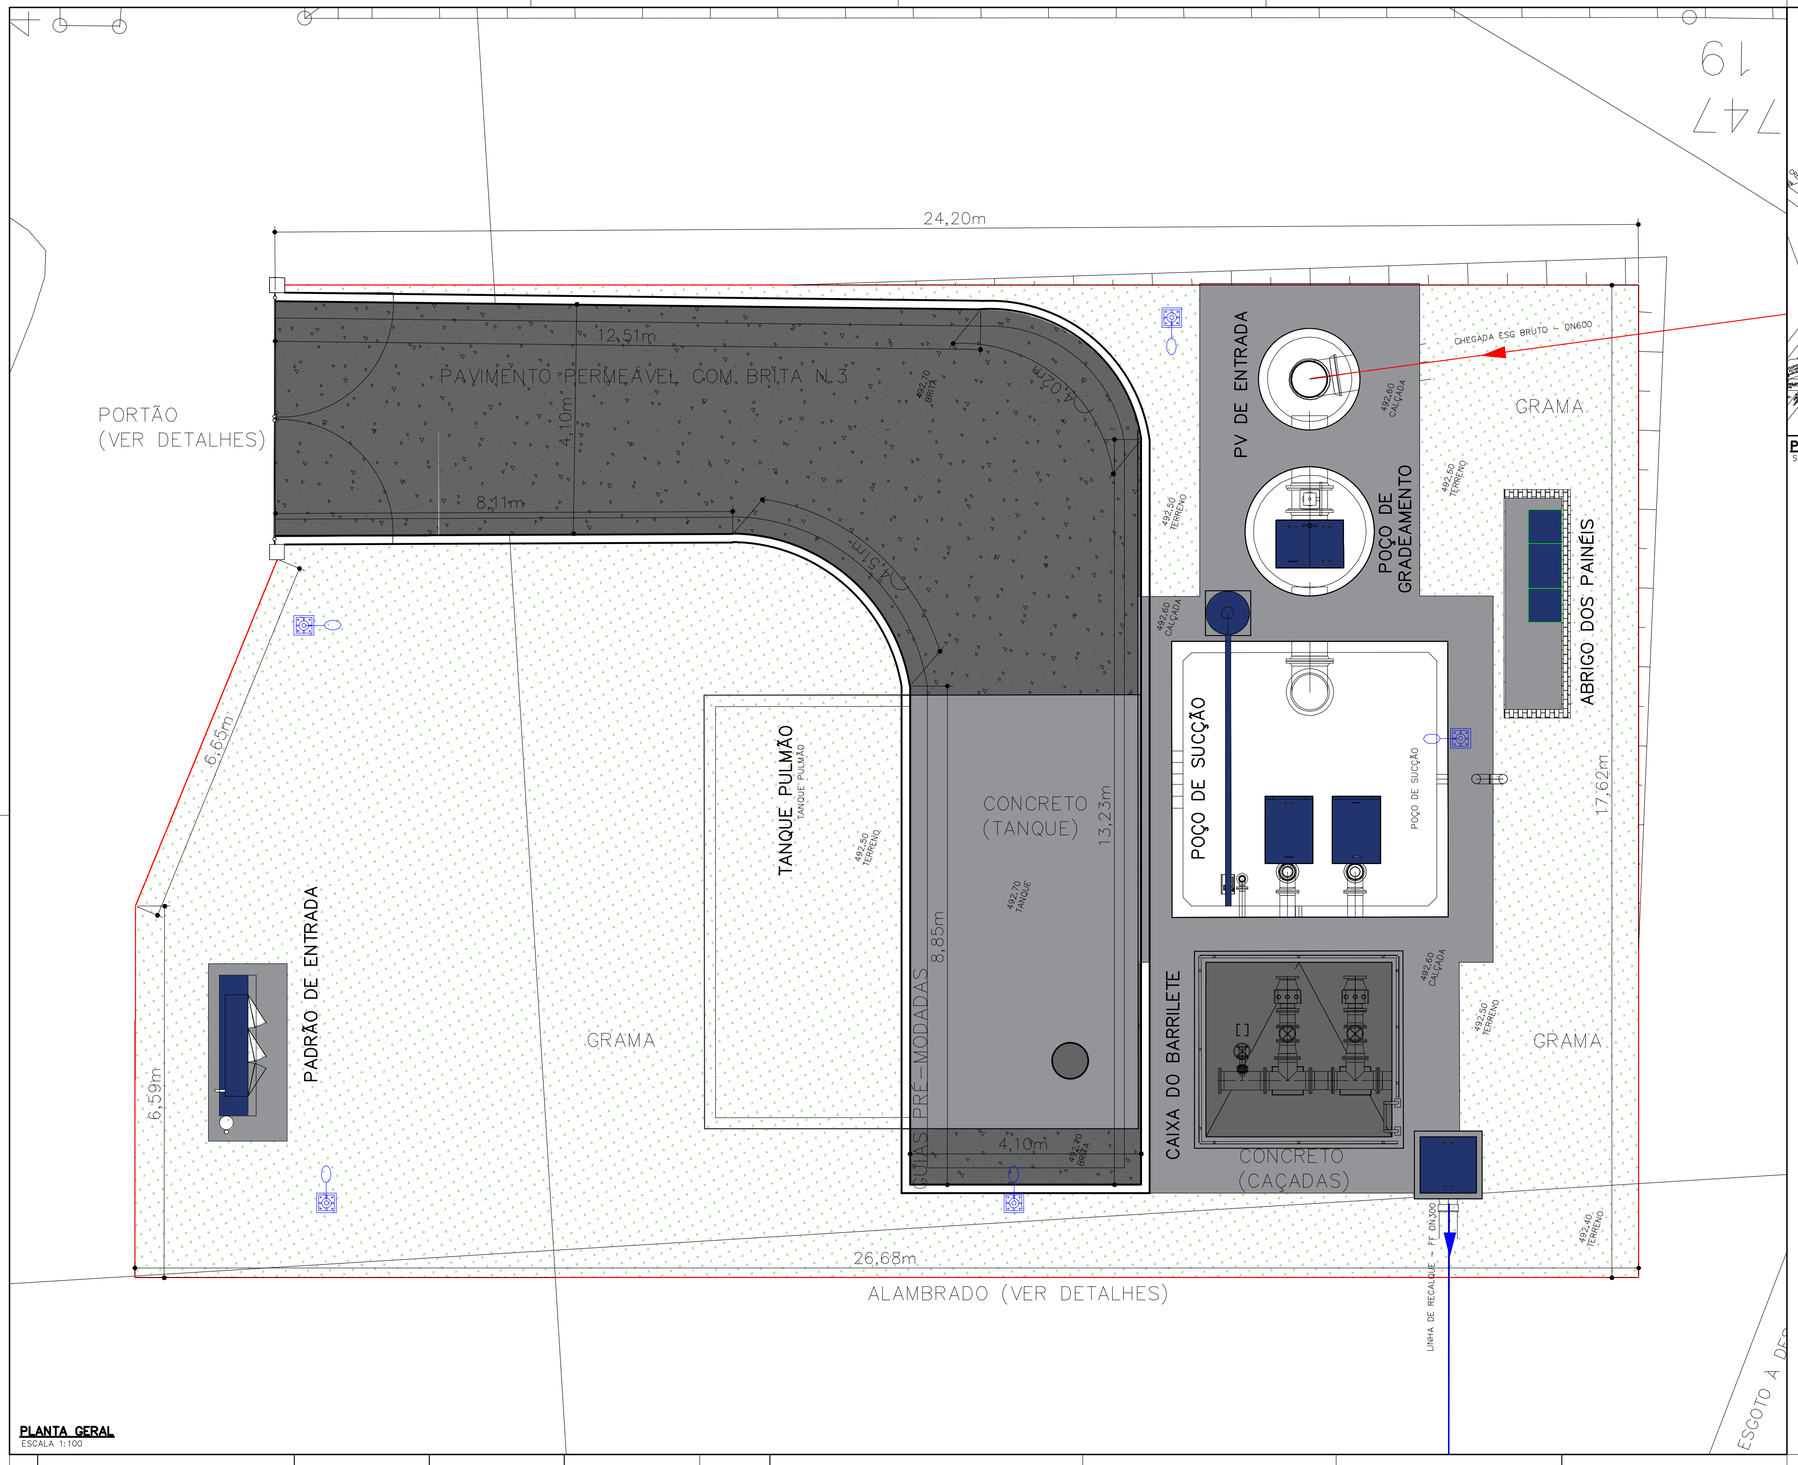


PLANTA GERAL
ESCALA 1:100

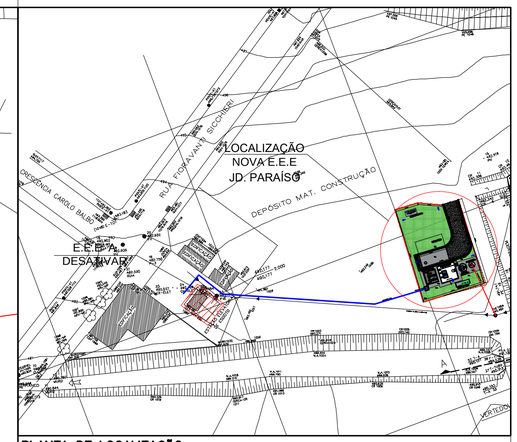

PLANTA DE LOCALIZAÇÃO
S/ ESCALA

Nº	DISCRIMINAÇÃO	REVISOR	VERIFICAÇÃO DA CONFORMIDADE

REVISÕES

CÓDIGO	OBJETO

DOCUMENTOS DE REFERÊNCIA

ENGCONSULTORIA
ENG CONSULTORIA E PROJETOS S/S LTDA
AVENIDA BRIGADEIRO FARIA LIMA, 2601, CONJ. 211, CEP 14026-200, SÃO PAULO, SP
e-mail: contato@engconsultoria.com.br
CREA 0704200

		VERIFICAÇÃO DA CONFORMIDADE	
ART PROJ.	28227220181447772	EG/DIPRO	
PROJ.	R.M.S.	EG/DECOP	
COORD. ÁREA	R.M.S.	EG/DECOP	
COORD. PROJ.	PEDRO IVO		
RESP.TEC.	ENG. PEDRO IVO DE ALMEIDA SANTOS CREA: 5061115568		

ESTA FOLHA É PROPRIEDADE DO SAEMAS - SERVIÇO AUTÔNOMO DE ÁGUA, ESGOTO E MEIO AMBIENTE - E SEU CONTEÚDO NÃO PODE SER COPIADO OU REVELADO A TERCEIROS. A LIBERAÇÃO OU A VERIFICAÇÃO DA CONFORMIDADE DESTE DOCUMENTO NÃO EXIME A PROJETISTA DE SUA RESPONSABILIDADE SOBRE O MESMO.

Saemas SAEMAS SERTÃOZINHO

EMPREENDIMENTO:	SISTEMA DE ESGOTAMENTO SANITÁRIO DO MUNICÍPIO DE SERTÃOZINHO
OBJETO:	PROJETO HIDRÁULICO DA ESTAÇÃO ELEVATÓRIA DE ESGOTO BRUTO DO JARDIM PARAÍSO
	LOCALIZAÇÃO E IMPLANTAÇÃO GERAL DA EEEB
LOCAL:	RUA FIORAVANTE SICCHIERI - MUNICÍPIO DE SERTÃOZINHO

ESC:	FL. TIPO	CÓDIGO:	FOLHA No.	REVISÃO
INDICADA	A1	SAEMAS-JPA-EEE-HID	01	R2