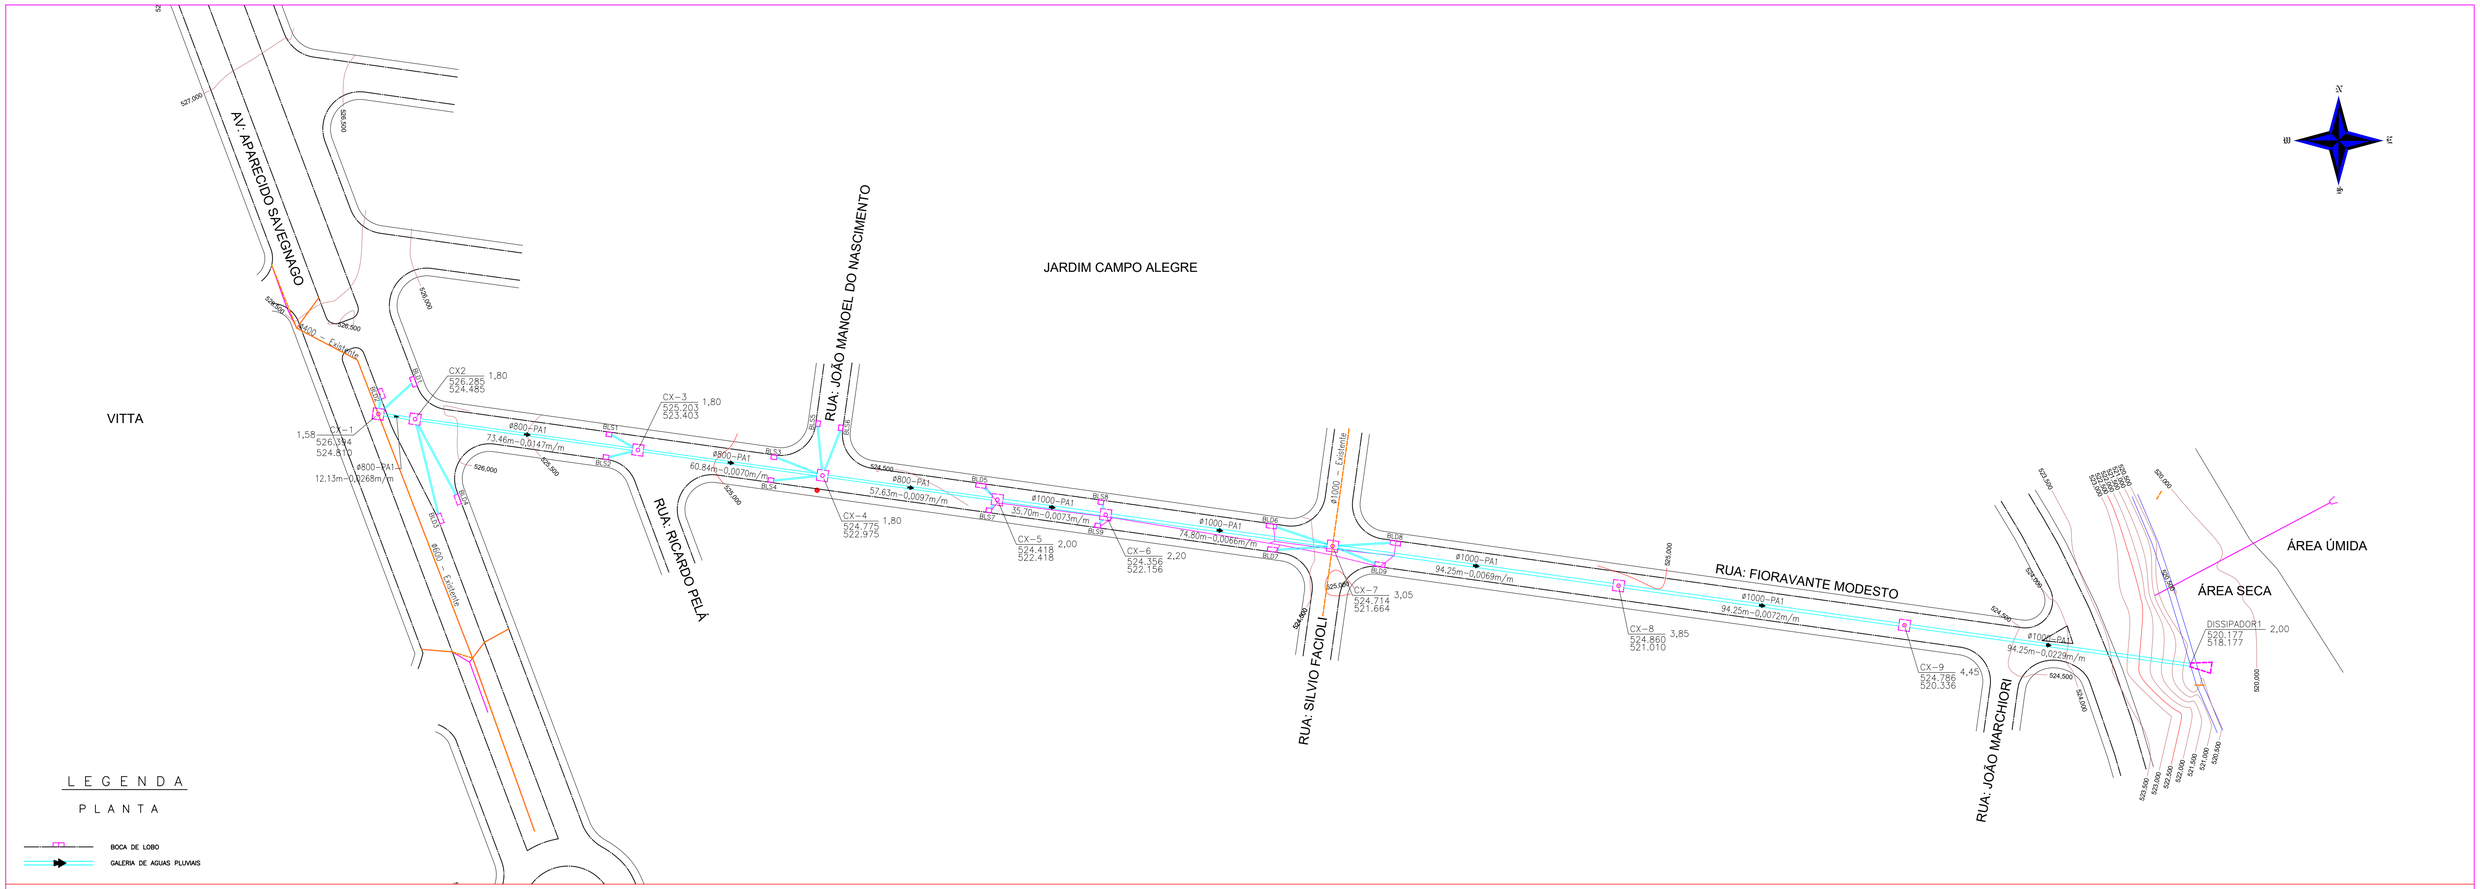

PERFIL LONGITUDINAL-
ESC.H=1:1.000 V=1:100

CONTROLE DO NIVEL D'AGUA

- REBAIXAMENTO COM PONTEIRAS ..... RP
- ESGOTAMENTO DE FUNDO ..... EF
- DESNECESSARIO ..... DN

TIPO DE ESCORAMENTO

- PONTALETEAMENTO ..... PT
- DESCONTINUO ..... DC
- CONTINUO ..... CN
- ESPECIAL ..... EP
- METALICO MADEIRA ..... MM

SUPERFICIE DO SOLO

- PROTEÇAO CONTRA AGUA DE CHUVA :
  . MURETA COM BLOCO ..... MR
  . CANALETA MEIA CANA ..... MC
- PAVIMENTO EXISTENTE :
  . ASFALTO ..... AS
  . TERRA ..... TE

"OS DANOS CAUSADOS AS INSTALAÇÕES SUBTERRÂNEAS SERÃO DE INTEIRA RESPONSABILIDADE DA EXECUTORA DAS OBRAS, INDEPENDENTEMENTE DA INTERFERÊNCIA CONSTAR OU NÃO NOS DESENHOS DOS PROJETOS."

P E R F I L
(interferencias)

GALERIA DE AGUAS PLUVIAIS (G.A.P.)

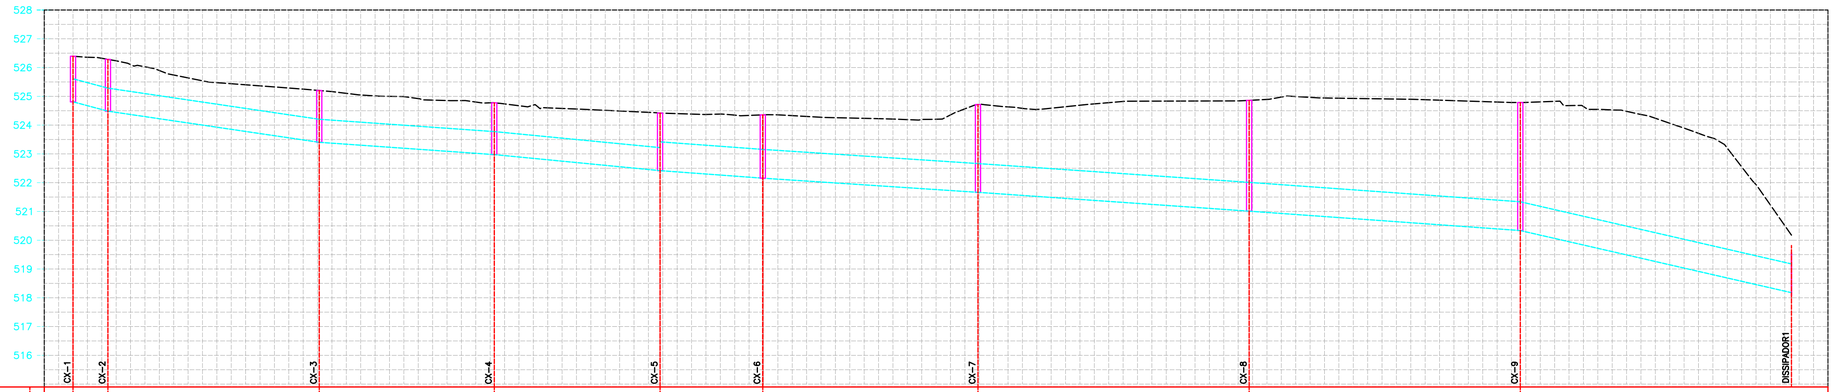

EXTENSÃO SIMPLES E ACUMULADA(m)		12,1 / 12,1	73,46 / 85,56				60,84 / 146,43			57,63 / 204,06			35,70 / 239,76	74,80 / 314,56				94,25 / 408,81				94,25 / 503,06				94,25 / 597,31					
POSIÇÃO DO COLETOR TIPO DE PAVIMEBNTO	REDE – DRENAGEM 2 – RUA FIORAVANTE MODESTO																															
COTA DO TERRENO(m)	526,394	526,285				525,203			524,775			524,418		524,356				524,714				524,860				524,785					520,177	
COTA DA GERATRIZ INFERIOR DO TUBO(m)	524,810	524,485				523,403			522,975			522,418		522,156				521,664				521,010				520,336					518,177	
PROFUNDIDADE DO COLETOR(m)	1,58	1,80				1,80			1,80			2,00		2,20				3,05				3,85				4,45					2,00	
ESTACA	0		1	2	3	4	5	6	7	8	9	10	11	12	13	14	15	16	17	18	19	20	21	22	23	24	25	26	27	28	29	30
DECLIVIDADE(m/m)		0,0268	0,0147				0,0070			0,0097			0,0073	0,0066				0,0069					0,0072					0,0229				
DIÂMETRO/MATERIAL		ø800mm-PA1	ø800mm-PA1				ø800mm-PA1			ø800mm-PA1			ø1000mm-PA1	ø1000mm-PA1				ø1000mm-PA1					ø1000mm-PA1					ø1000mm-PA1				

N.°	DATA	REVISÃO	EXECUTADO POR	APROVADO POR	ACEITO	DATA	DESENHOS DE REFERÊNCIA	NUMEROS

NOTAS

1– MEDIDAS,DIMENSÕES E COTAS EM METROS,DIÂMETRO EM MILIMETROS, SALVO INDICAÇÃO CONTRÁRIA.
2– EXECUTAR CX–1 DE GALERIA EM CIMA DE REDE EXISTENTE.
3– ENTRE AS CAIXAS 4 E 7 AS REDES DE DRENAGEM EXISTENTES SERÃO DESATIVADAS E REMOVIDAS.
4– AS BOCAS DE LOBO EXISTENTES DEVERÃO SER INTERLIGADAS A NOVA REDE DE DRENAGEM.

ANALISADO	/ /	
ACEITO	/ /	
VISTO	/ /	

EXECUTADO POR

OP. CAD.: PEDRO MORAES		11/03/2021
PROJ.: ALEX FABIAN CARDIN DE SOUSA		11/03/2021
APROVADO POR APROVADO		
ASS.:	CREA. 5060900434	11/03/2021

Saemas

SAEMAS - SERVIÇO DE ÁGUA E ESGOTO DE SERTÃOZINHO

OBRA: REDE DE DRENAGEM RUA FIORAVANTE MODESTO
OBJETO: EXECUÇÃO DE REDE DE GALERIA DE AGUAS PLUVIAIS
LOCAL: RUA FIORAVANTE MODESTO

ESC: ESCALA	FL. TIPO	CÓDIGO:	FOLHA No.	REVISÃO
1:1000	A1	-	01	00