


**ARMAÇÃO DA CAIXA DE ENTRADA**

ESC.: 1:30


**CORTE C-C / PLANTA**

ESC.: 1:30

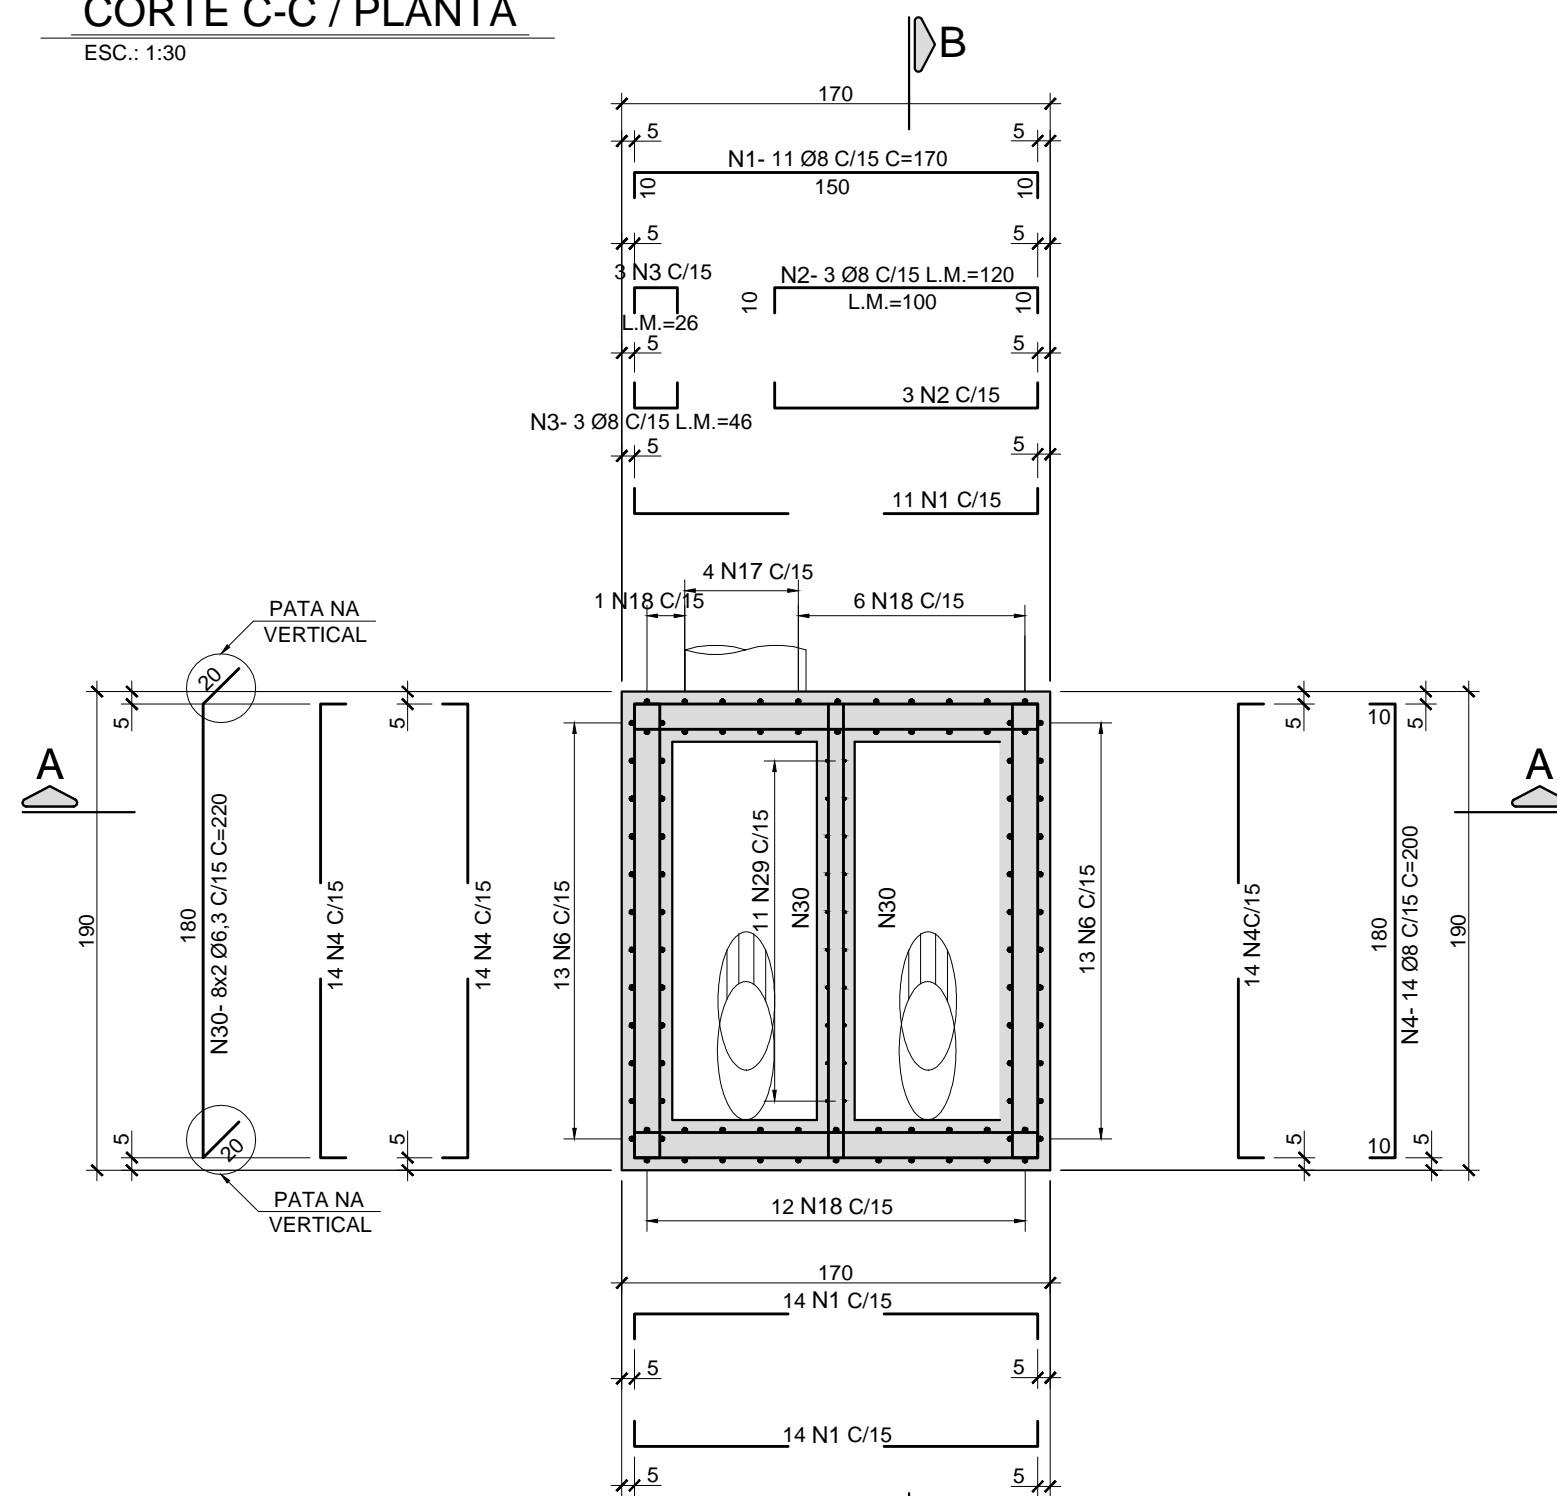


**ARMADURA DA PAREDE "1"**

ESC.: 1:30

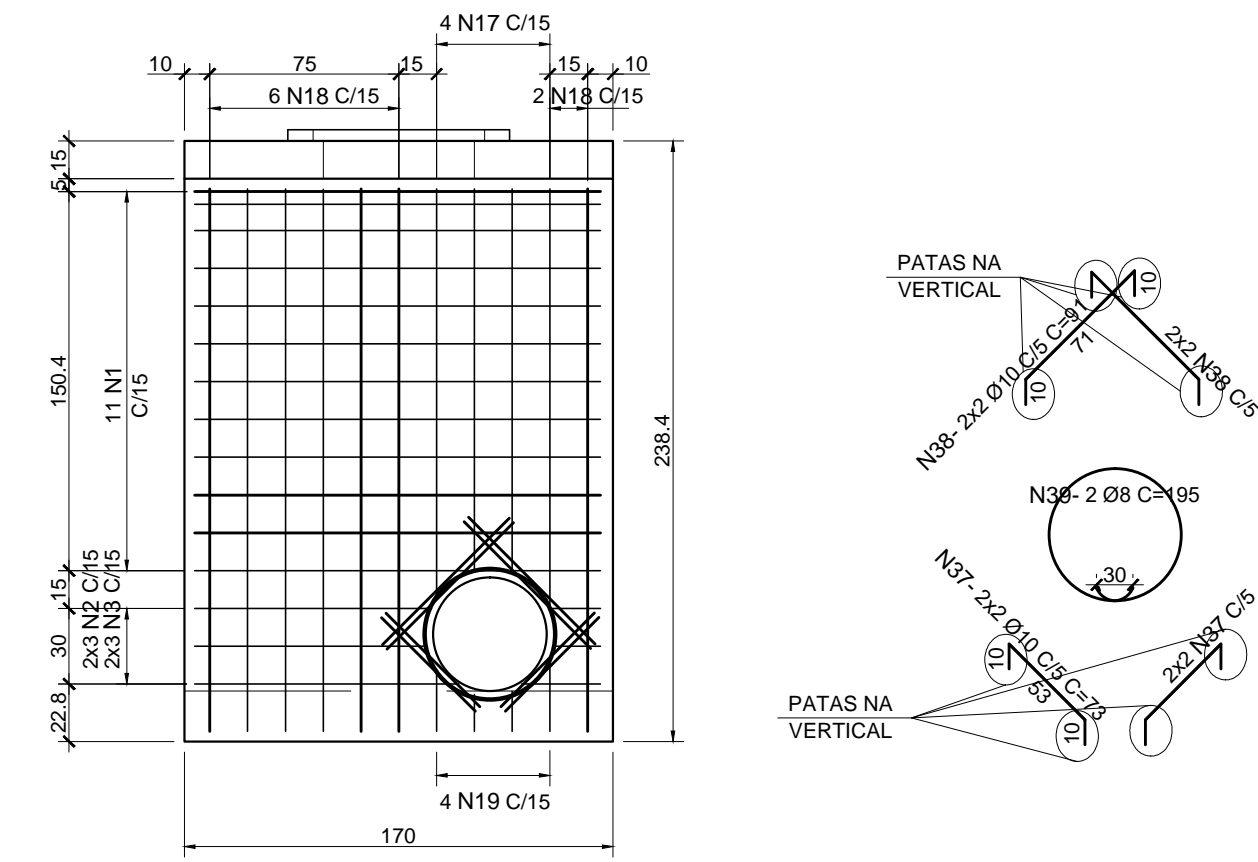


**ARMADURA LAJE DE FUNDO (ARM. SUP.)**

ESC.: 1:30

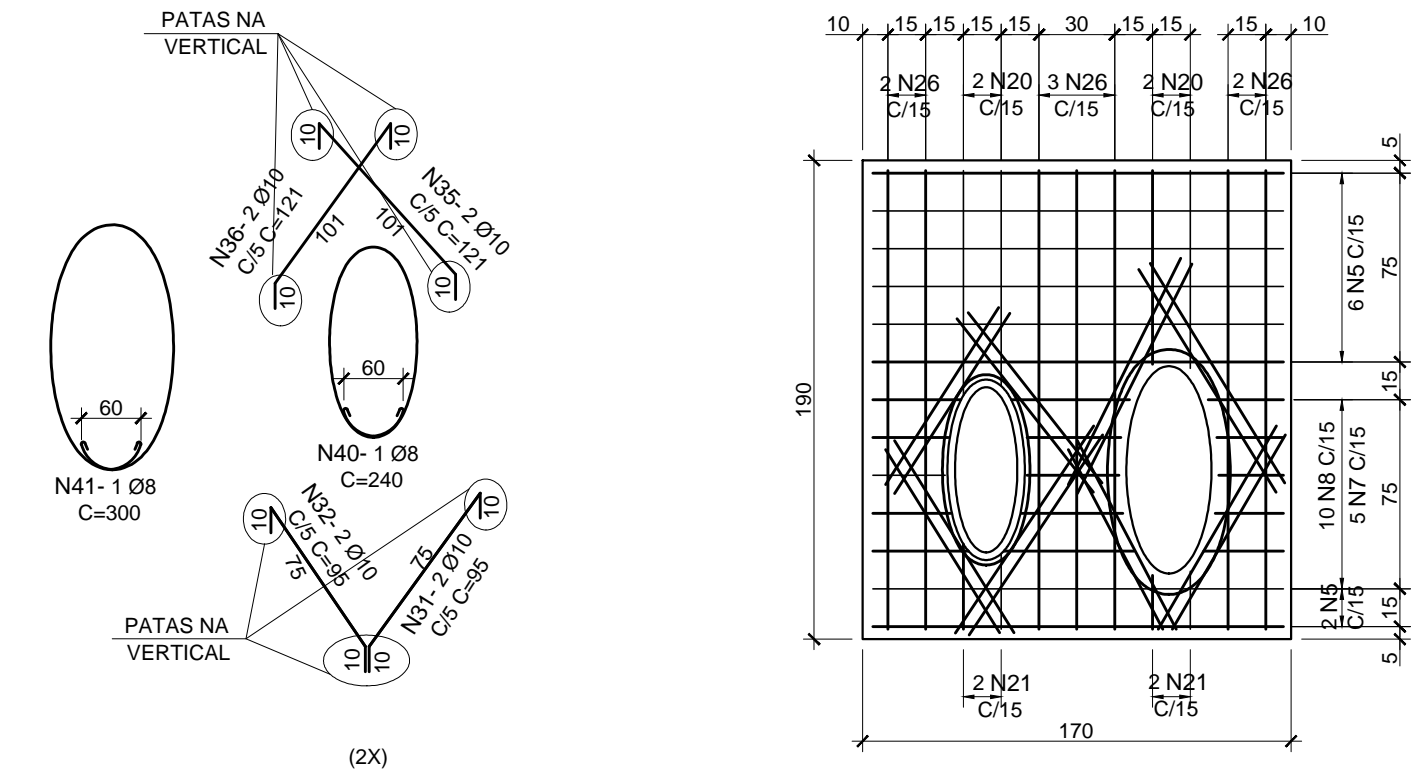


**CORTE A-A**

ESC.: 1:30

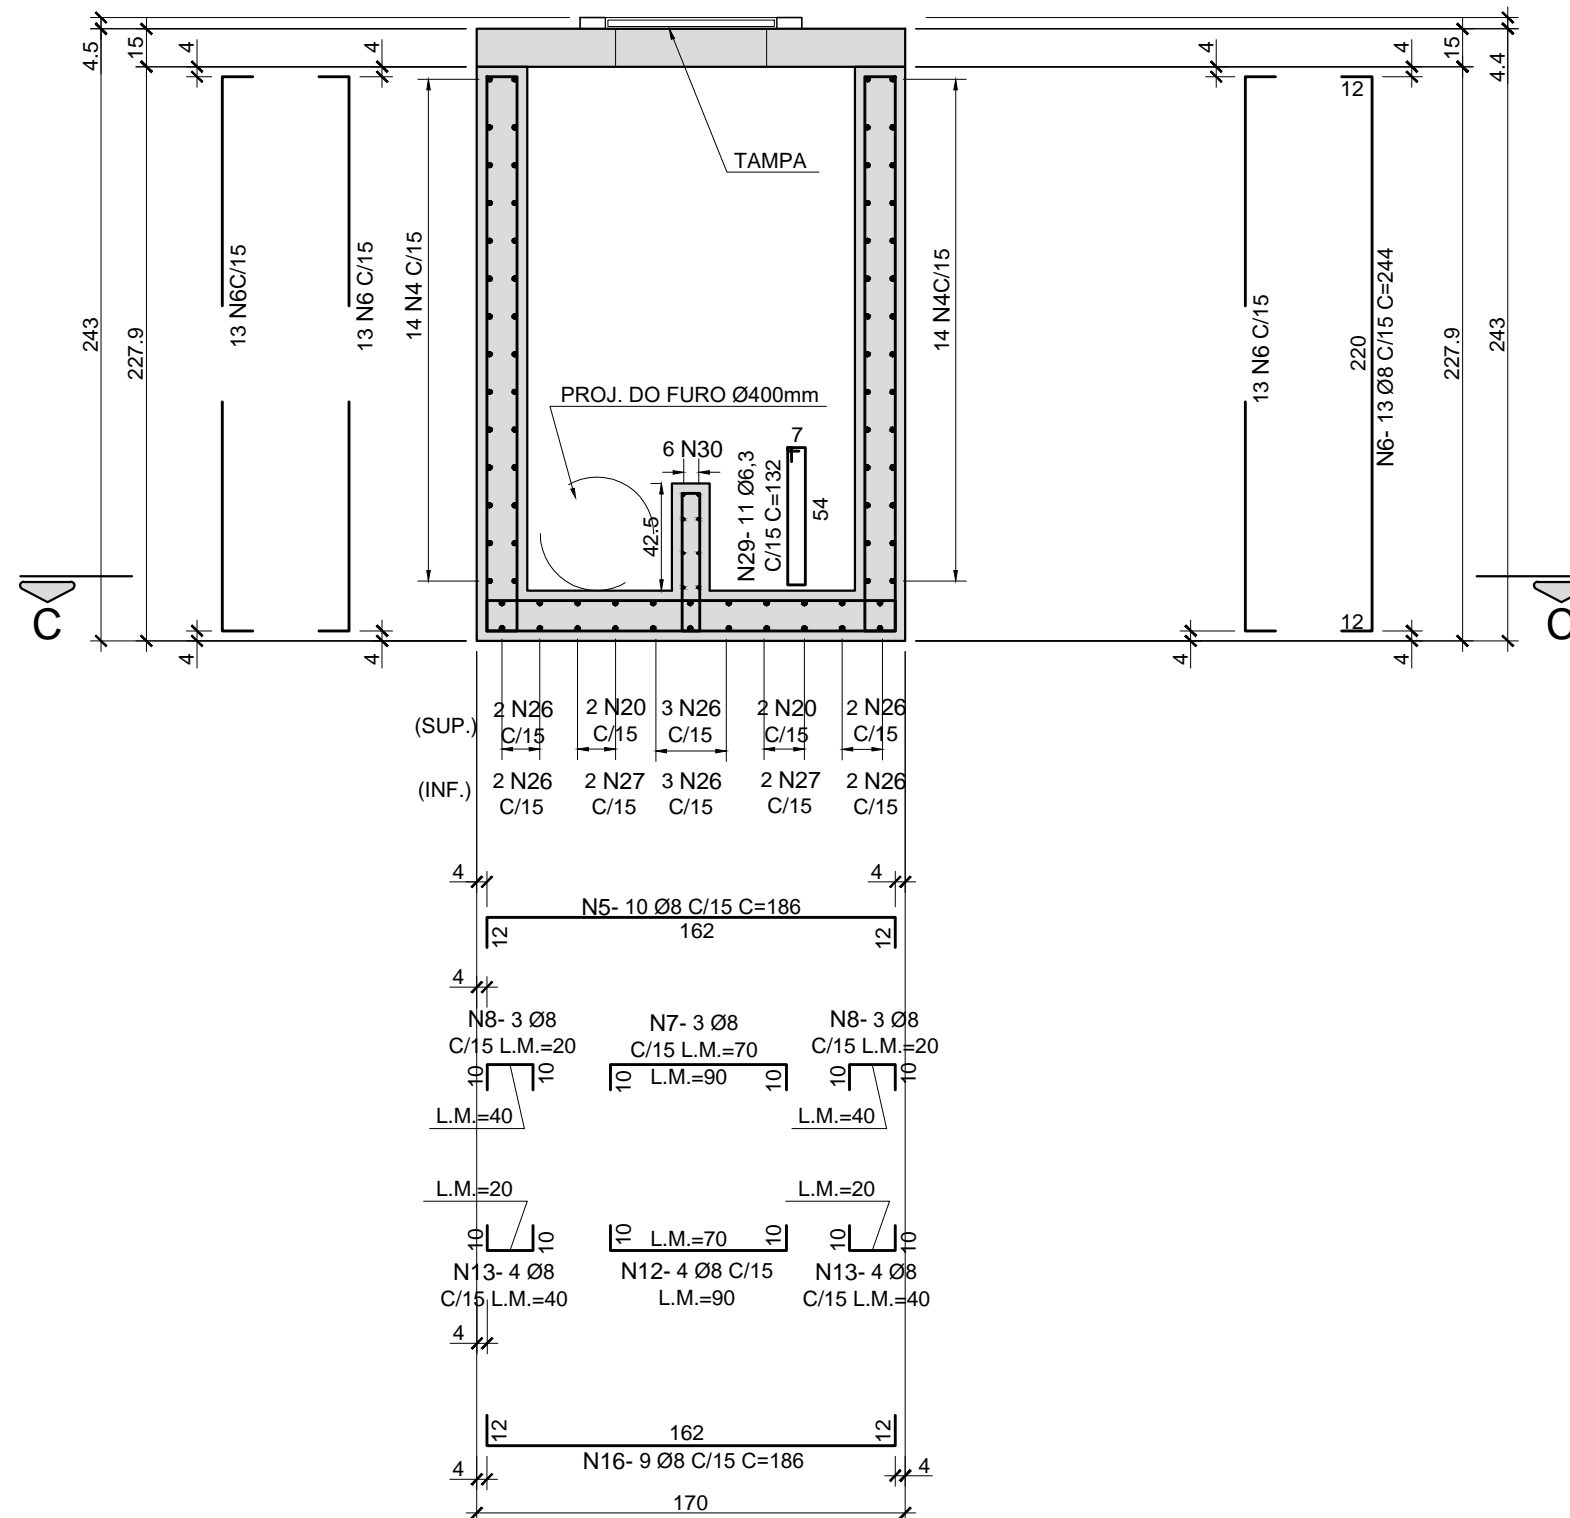


**CORTE B-B**

ESC.: 1:30

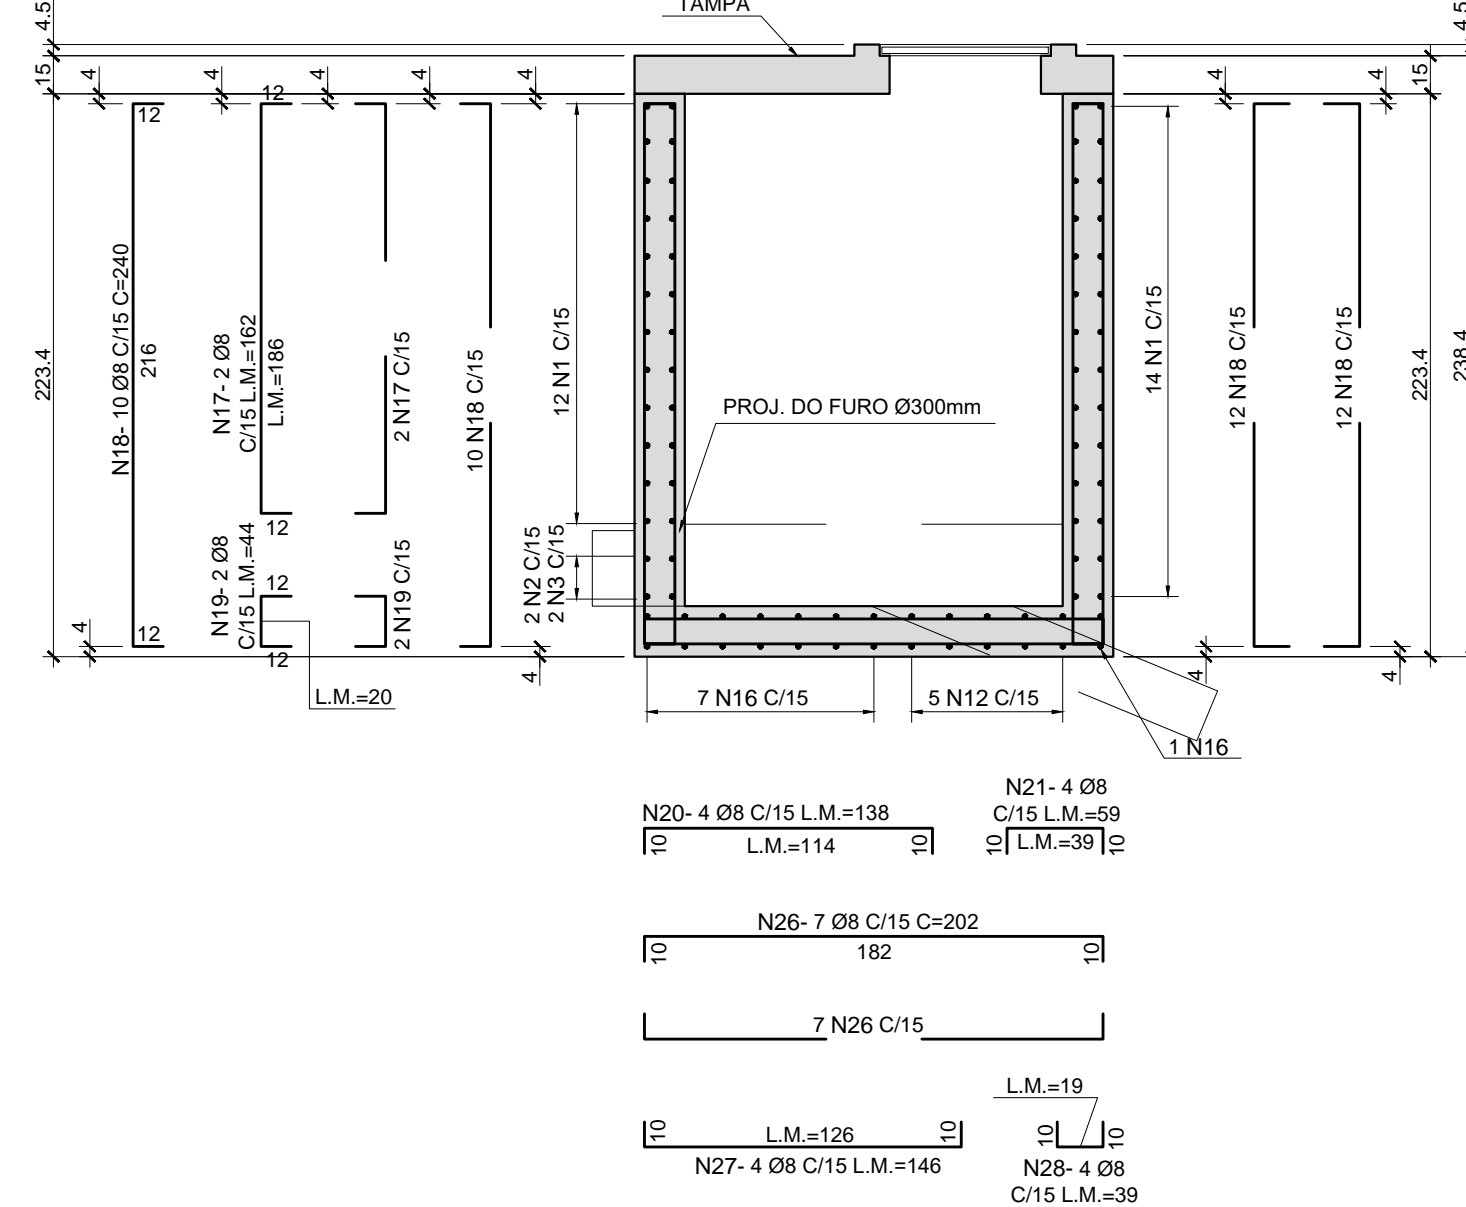

**ARMADURA LAJE DE FUNDO (ARM. INF.)**

ESC.: 1:30

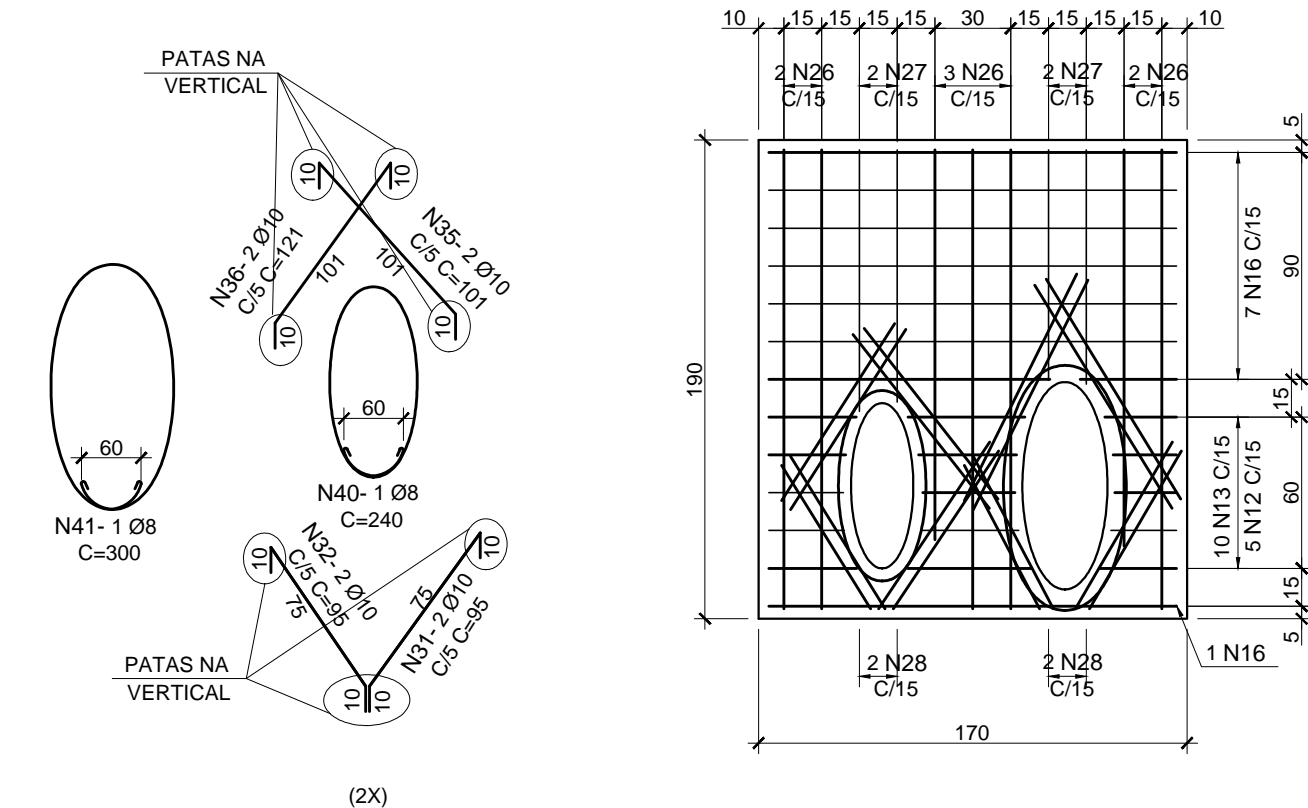

**NOTAS:**

1- MEDIDAS EM CENTÍMETRO (EXCETO ONDE INDICADO).

**TABELA DE FERROS**

N	Ø	QTD.	COMPRIMENTO (m)	
			UNIT.	TOTAL
1	8	50	1.70	85.00
2	8	06	1.20	7.20
3	8	06	0.46	2.76
4	8	56	2.00	112.00
5	8	10	1.56	15.60
6	8	52	2.44	126.88
7	8	03	0.90	2.70
8	8	06	0.40	2.40
9	-	-	-	-
10	-	-	-	-
11	-	-	-	-
12	8	04	0.70	2.80
13	8	04	0.40	1.60
14	-	-	-	-
15	-	-	-	-
16	8	09	1.86	16.74
17	8	08	1.86	14.88
18	8	40	2.40	96.00
19	8	04	0.44	1.76
20	8	04	1.38	5.52
21	8	04	0.59	2.36
22	-	-	-	-
23	-	-	-	-
24	-	-	-	-
25	-	-	-	-
26	8	28	2.02	56.56
27	8	04	1.46	5.84
28	8	04	0.39	1.56
29	6.3	11	1.32	14.52
30	6.3	12	2.20	35.20
31	10	02	0.95	1.90
32	10	02	0.95	1.90
33	-	-	-	-
34	-	-	-	-
35	10	02	1.21	2.42
36	10	02	1.21	2.42
37	10	04	0.73	2.92
38	10	04	0.91	3.64
39	10	02	1.95	3.90
40	8	04	2.40	9.60
41	8	04	3.00	12.00
42	-	-	-	-
43	-	-	-	-
**RESUMO AÇO CA-50**

Ø	COMPRIMENTO (m)	PESO (kg)	
		p/m	TOTAL
6.3	49.72	0.25	13
8	581.76	0.40	233
10	19.10	0.63	13
12.5	-	-	-
16	-	-	-
20	-	-	-
25	-	-	-
TOTAL GERAL			259

LASTRO = 3,23 m2  
 CONCRETO 25 MPa (C25) = 4,06m3  
 FORMAS = 34,18 m2

Nº	DISCRIMINAÇÃO	REVISOR	VERIFICAÇÃO DA CONFORMIDADE	CÓDIGO	OBJETO
REVISÕES					
DOCUMENTOS DE REFERÊNCIA					

**ENGOCONSULTORIA**  
 ENGO CONSULTORIA E PROJETOS S/S LTDA  
 AVENIDA BRASILEIRA, 281, COU 211, CEP 04032-000, SÃO PAULO, SP  
 CNPJ: 08.080.808/0001-00

ART PROJ: 06072300000000

PROJ. R.M.S.  
 COORD. AREA R.M.S.  
 COORD. PROJ PEDRO IVO  
 RESP. TEC. ENG. PEDRO IVO DE ALMEIDA SANTOS CREA: 506115668

VERIFICAÇÃO DA CONFORMIDADE  
 EG/DIPRO  
 EG/DECOPI  
 EG/DECOPI

ESTA FOLHA É PROPRIEDADE DO SAEMAS - SERVIÇO AUTÔNOMO DE ÁGUA, ESGOTO E MEIO AMBIENTE - E SEU CONTEÚDO NÃO PODE SER COPIADO OU REVELADO A TERCEIROS. A LIBERAÇÃO OU A VERIFICAÇÃO DA CONFORMIDADE DESTES DOCUMENTOS NÃO EXIME A PROJETISTA DE SUA RESPONSABILIDADE SOBRE O MESMO.

**Saemas SAEMAS SERTÃOZINHO**

EMPRESAMENTO: PROJETO EXECUTIVO DE SIFÕES SOB O RIBEIRÃO DO SUL  
 OBJETO: PROJETO EXECUTIVO DO SIFÃO DO CT JARDIM GIMENEZ SOB O RIBEIRÃO DO SUL  
 LOCAL: MUNICÍPIO DE SERTÃOZINHO

ESC: INDICADA FL. TIPO A1 CÓDIGO: SAEMAS-JGZ-SIF FOLHA Nº: 04 REVISÃO: R1