


ARMAÇÃO DA CAIXA DE SAÍDA

ESC.: 1:30



CORTE C-C / PLANTA

ESC.: 1:30

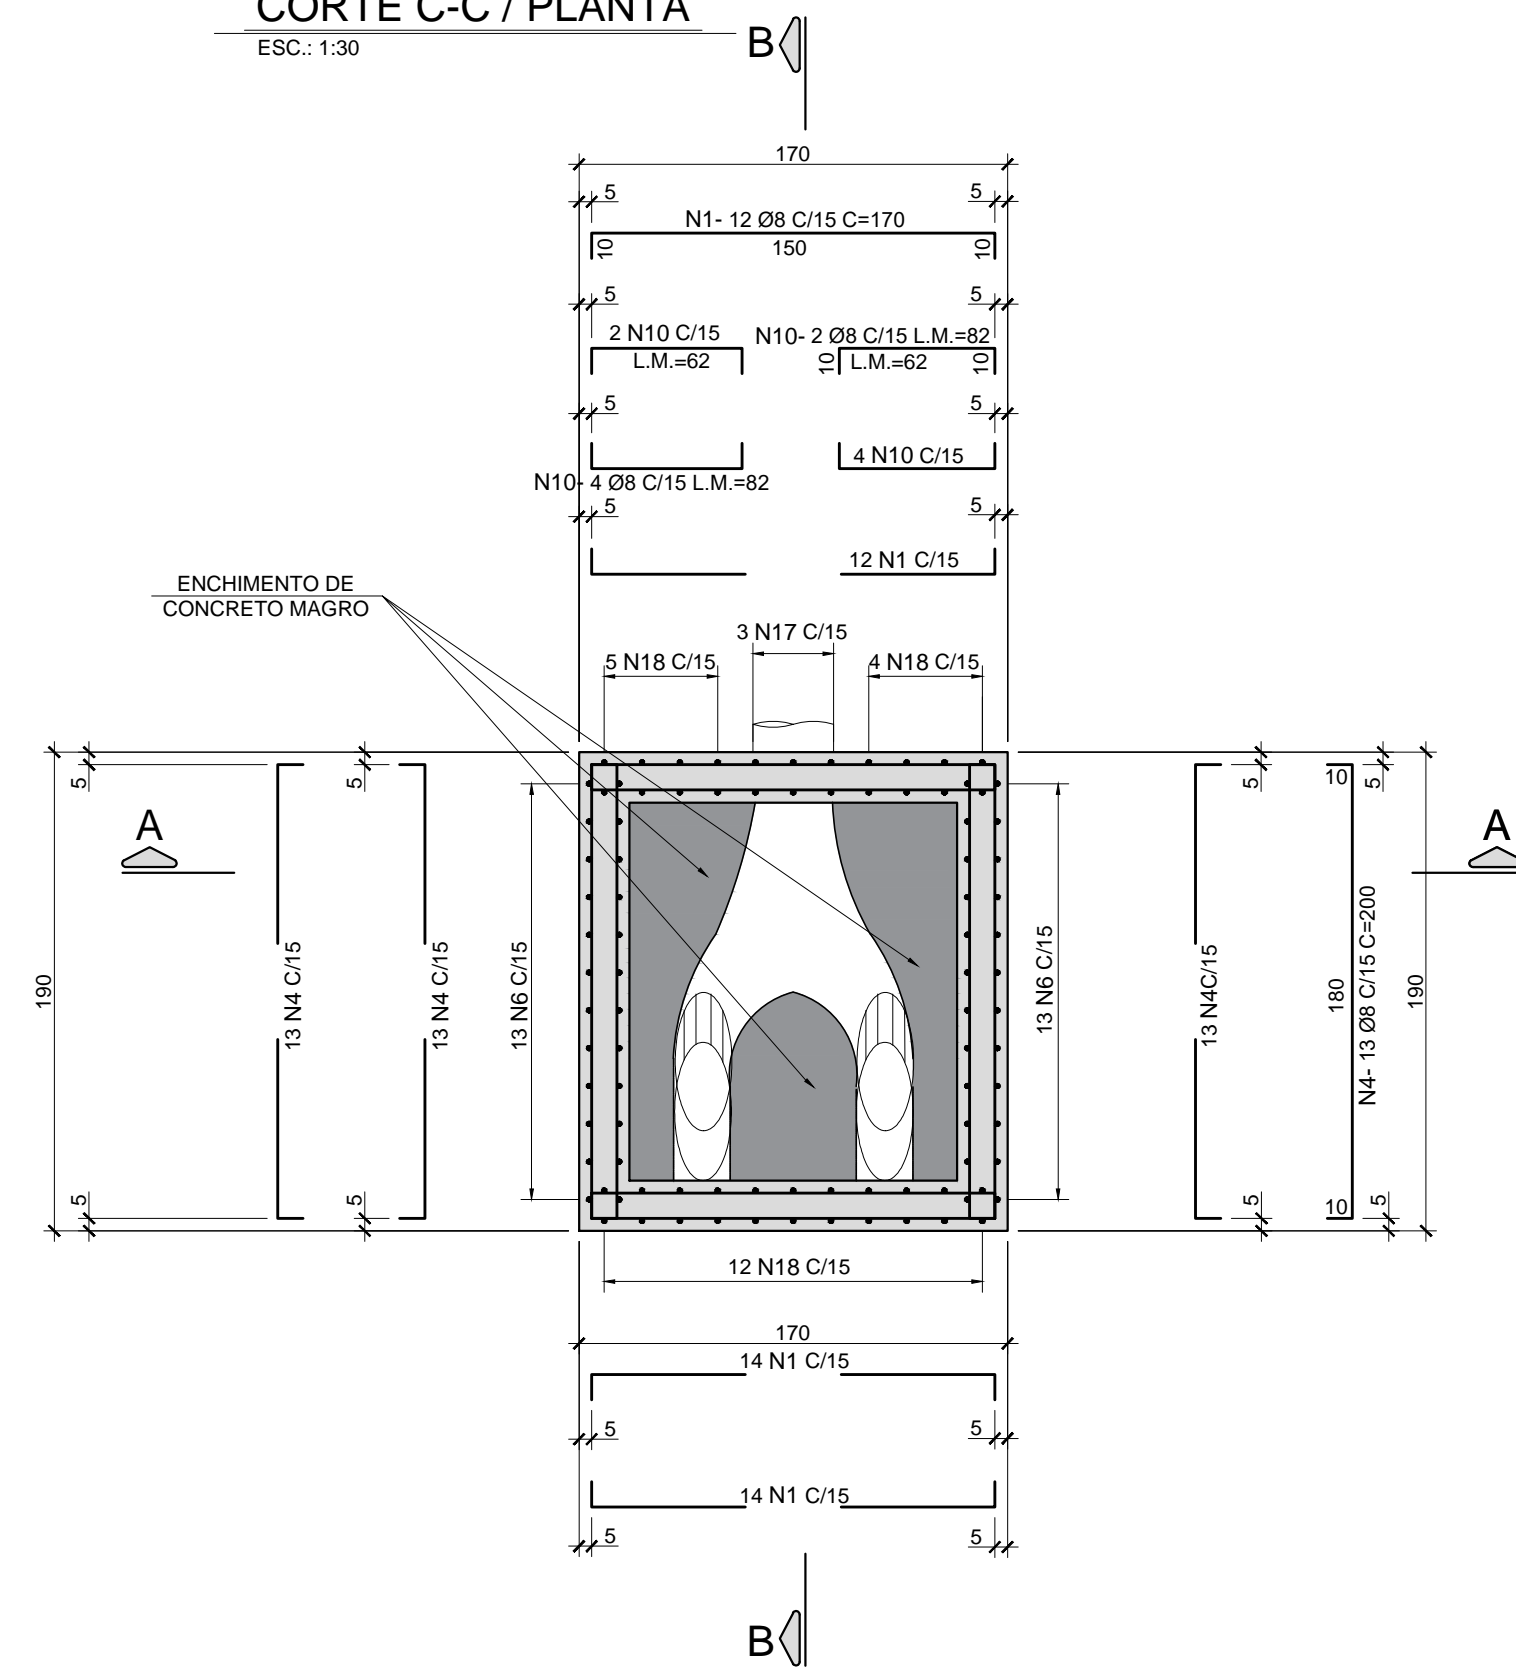


ARMADURA DA PAREDE "1"

ESC.: 1:30

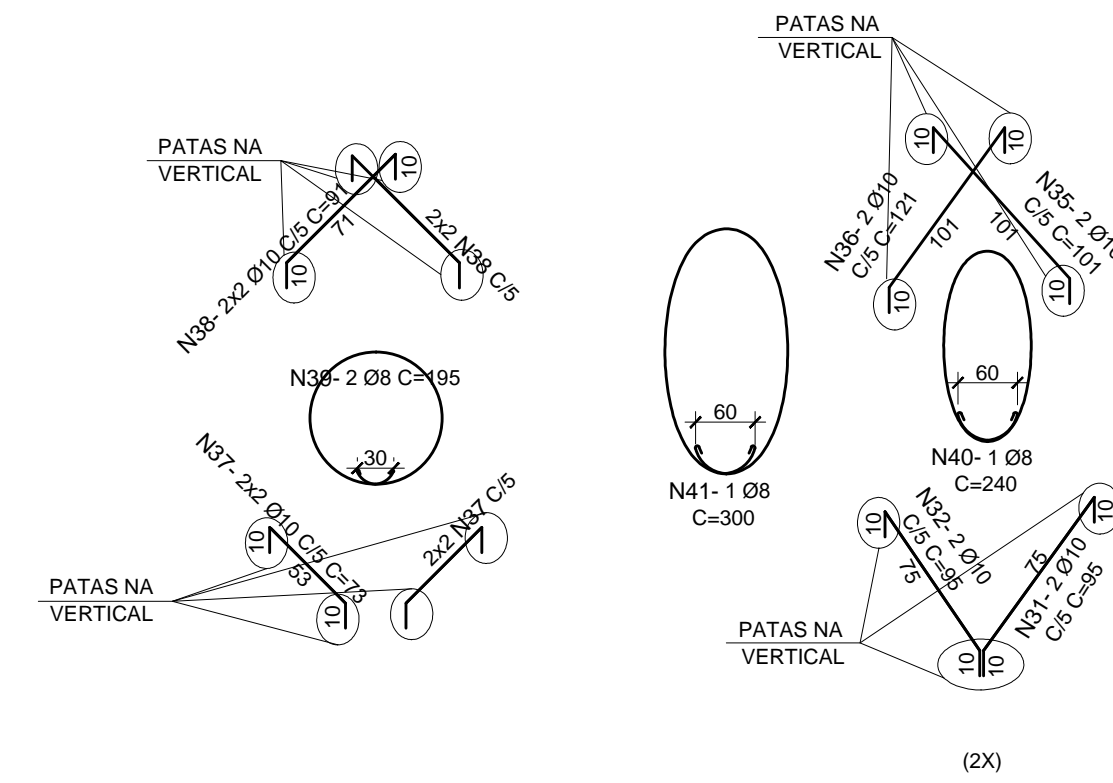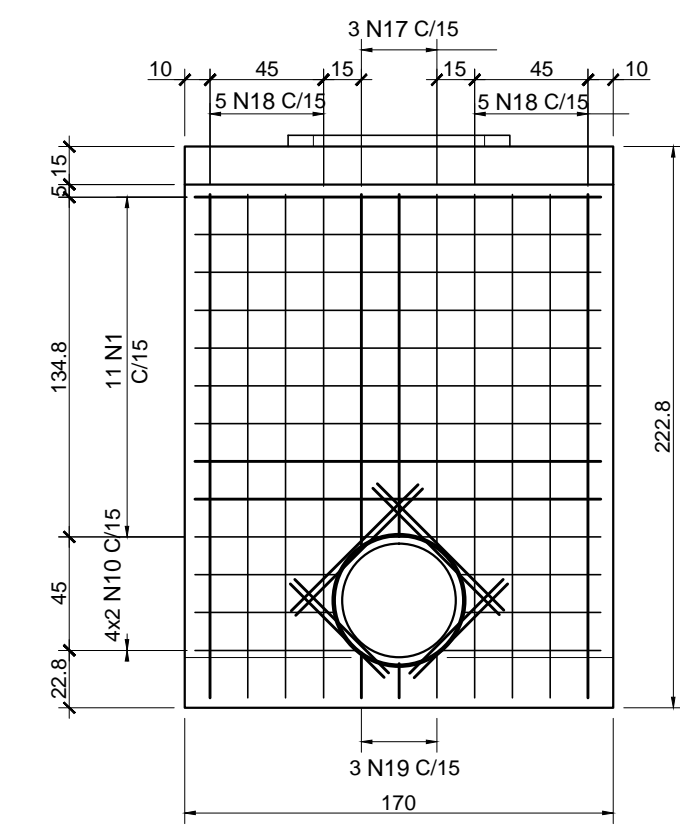


ARMADURA LAJE DE FUNDO (ARM. SUP.)

ESC.: 1:30

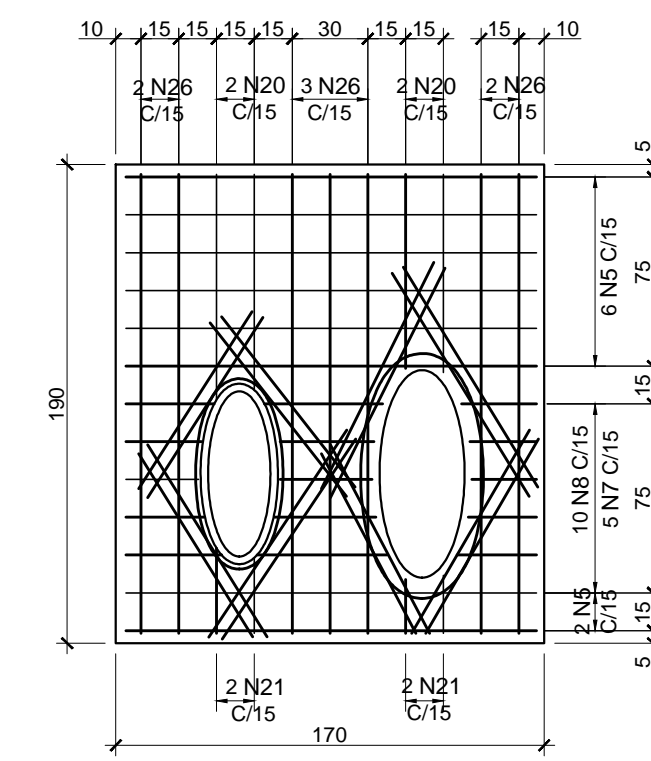


ARMADURA LAJE DE FUNDO (ARM. INF.)

ESC.: 1:30

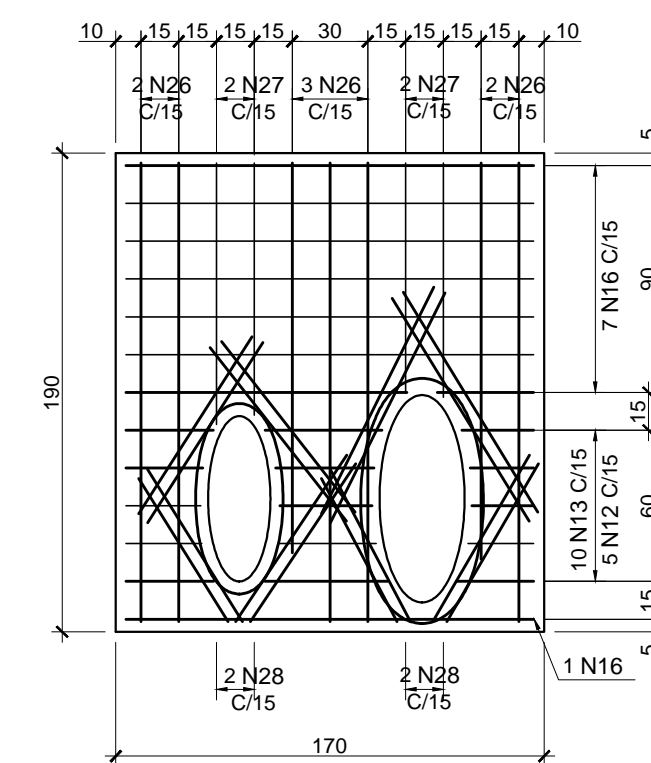



CORTE A-A

ESC.: 1:30

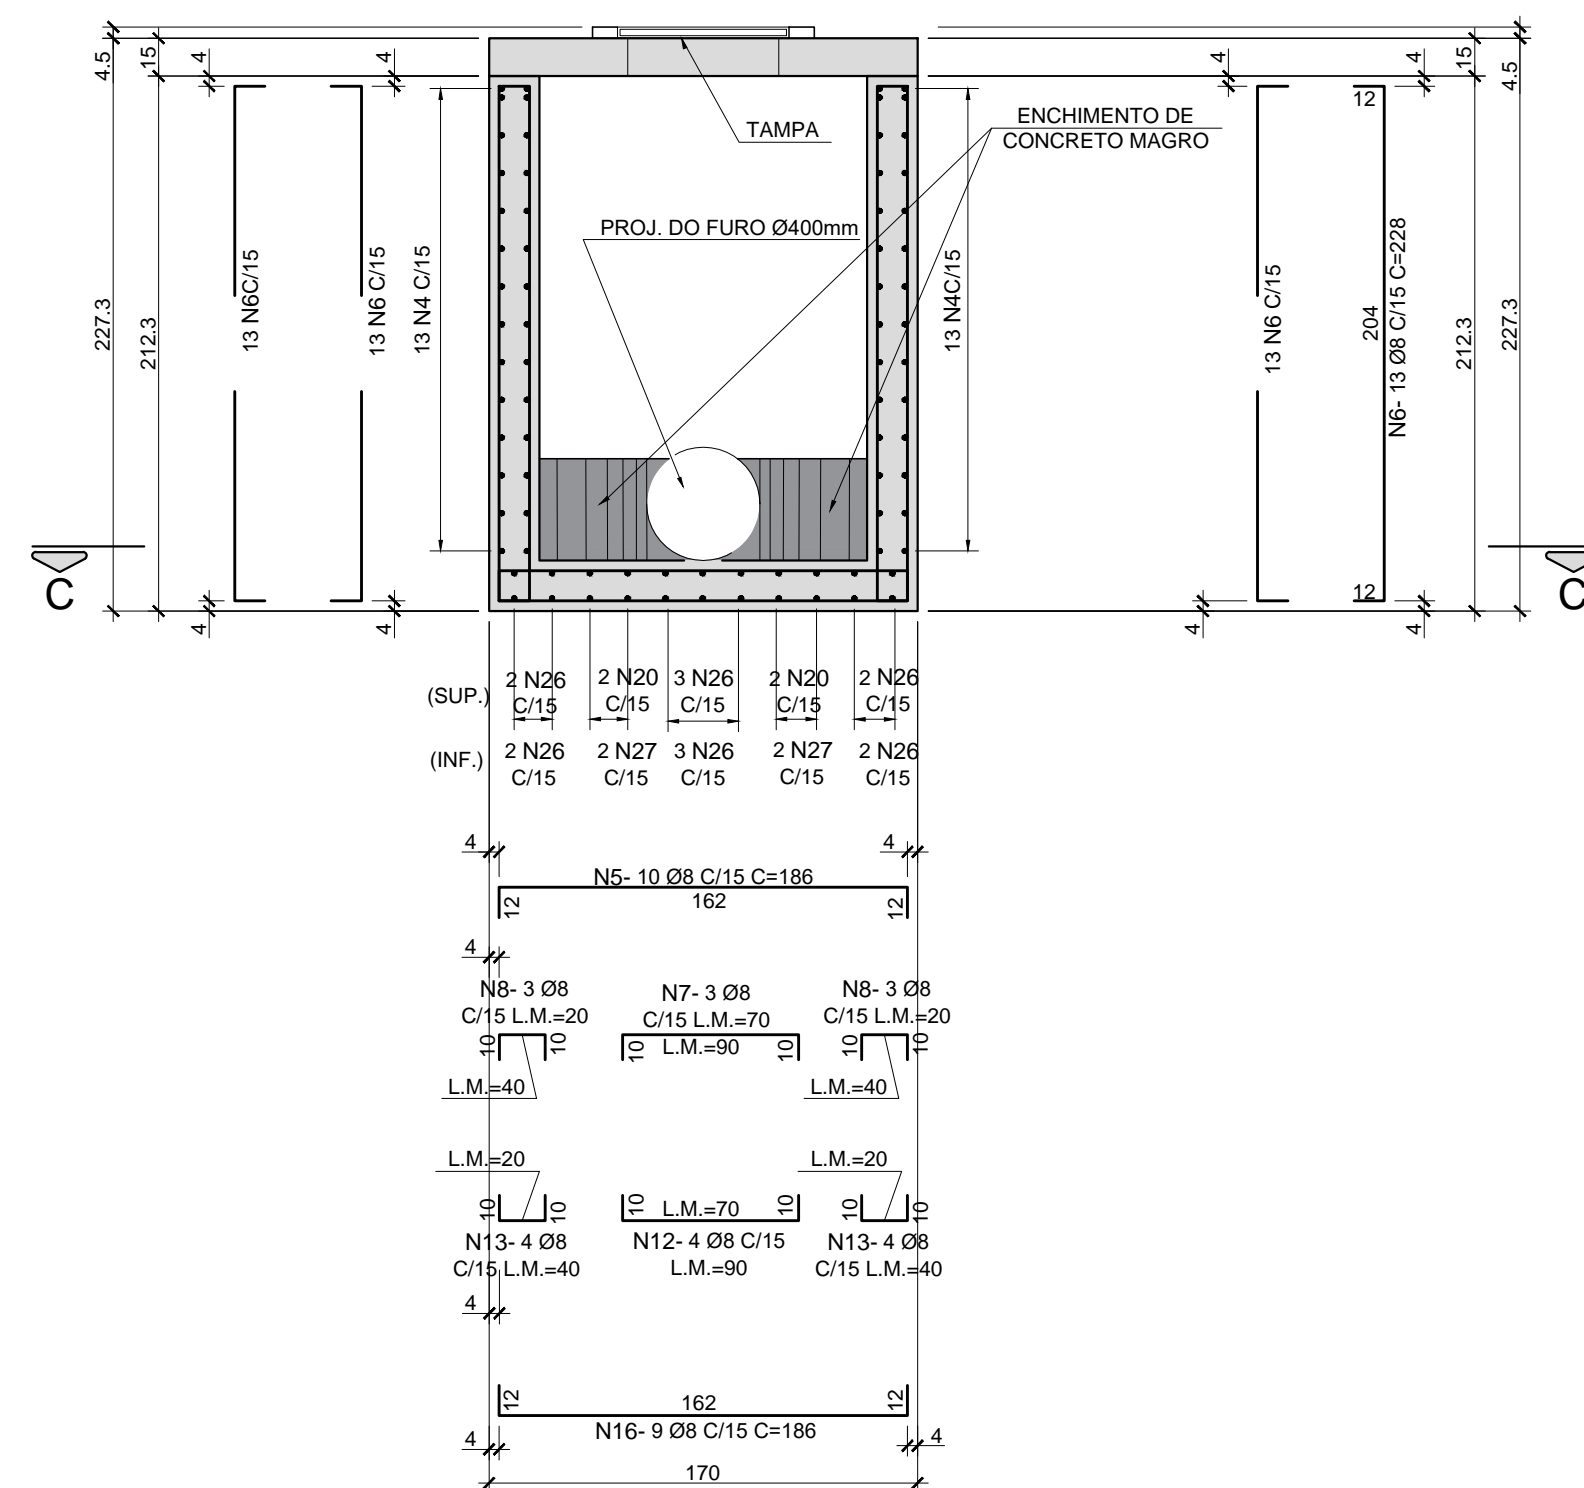

CORTE B-B

ESC.: 1:30

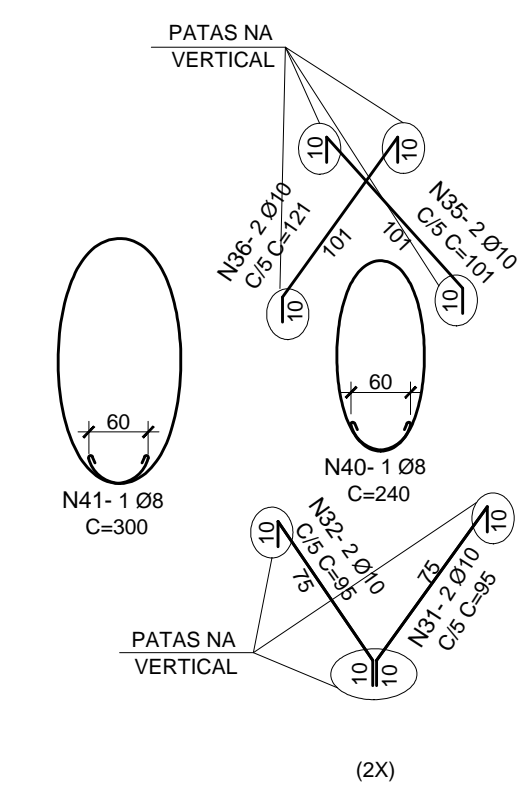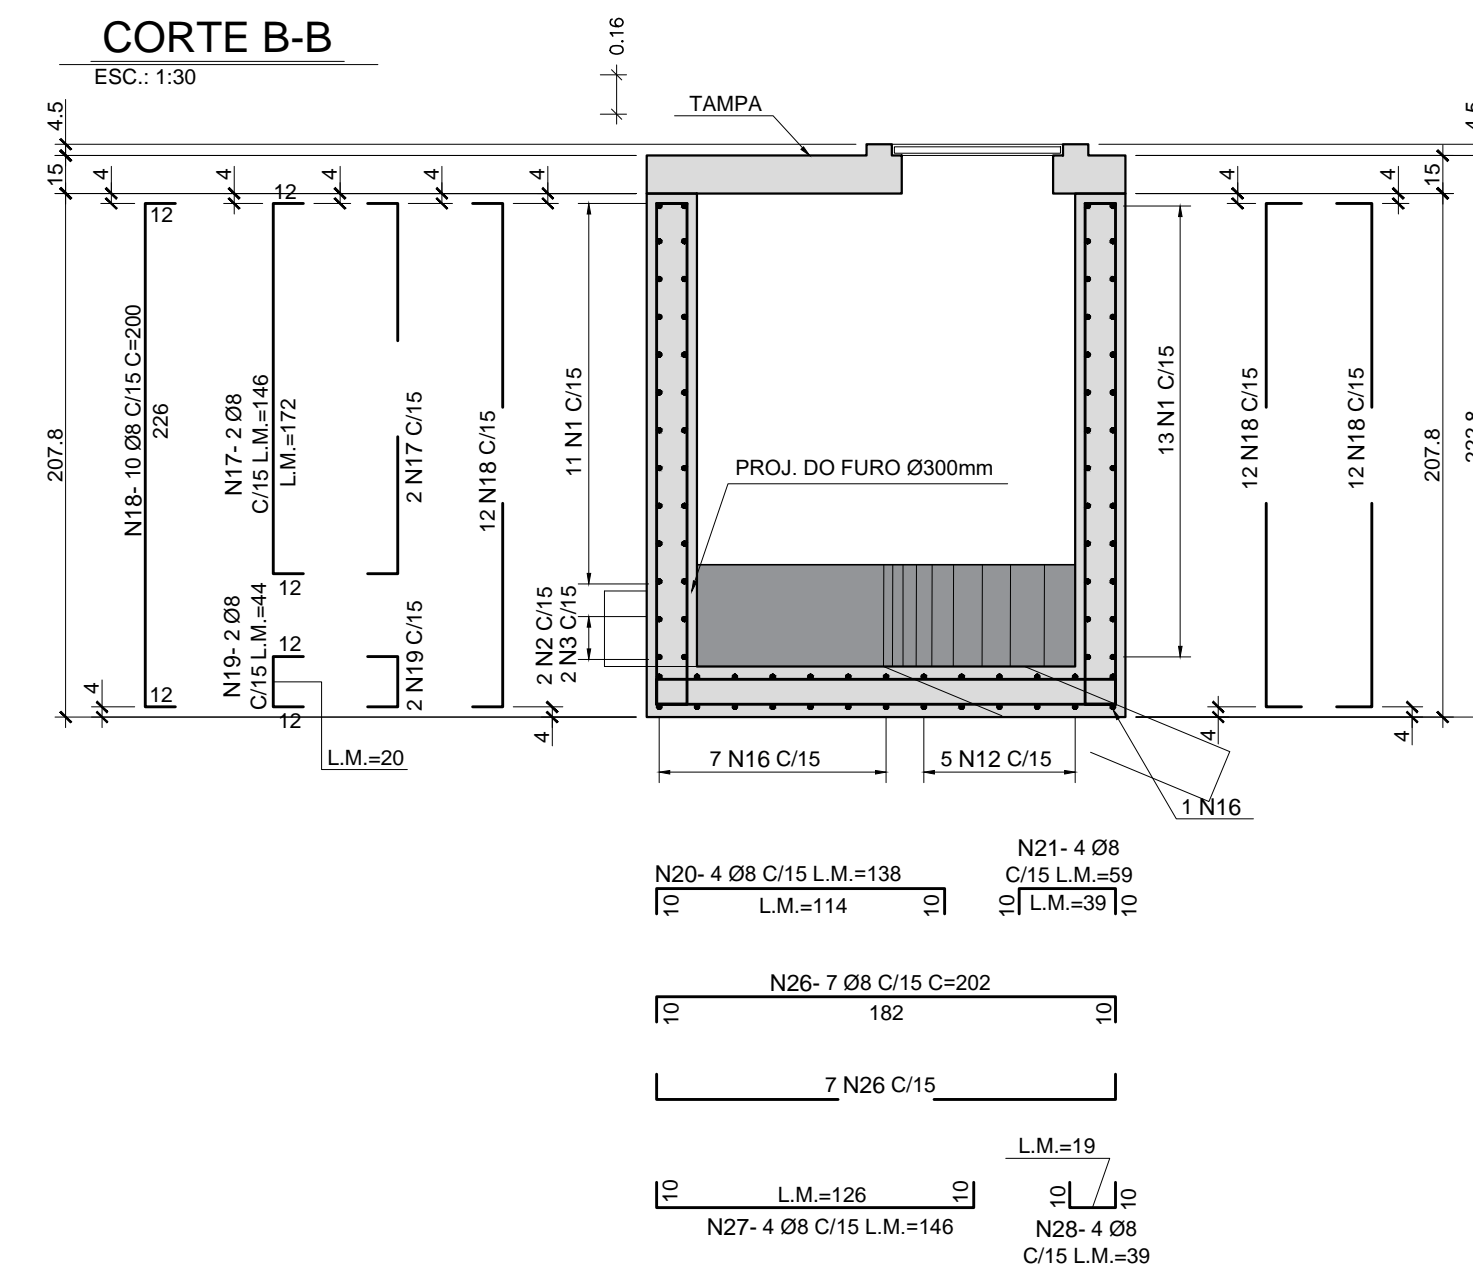

NOTAS:

1- MEDIDAS EM CENTÍMETRO (EXCETO ONDE INDICADO).

TABELA DE FERROS				
N	Ø	QTD.	COMPRIMENTO (m)	
			UNIT.	TOTAL
1	8	48	1.70	81.60
2	-	-	-	-
3	-	-	-	-
4	8	52	2.00	104.00
5	8	06	1.56	9.36
6	8	52	2.28	118.56
7	8	05	0.90	4.50
8	8	10	0.40	4.00
9	-	-	-	-
10	8	16	0.82	13.12
11	-	-	-	-
12	8	05	0.70	3.50
13	8	10	0.40	4.00
14	-	-	-	-
15	-	-	-	-
16	8	08	1.86	14.88
17	8	04	1.72	5.16
18	8	44	2.26	99.44
19	8	03	0.44	1.32
20	8	04	1.38	5.52
21	8	04	0.59	2.36
22	-	-	-	-
23	-	-	-	-
24	-	-	-	-
25	-	-	-	-
26	8	28	2.02	56.56
27	8	04	1.46	5.84
28	8	04	0.39	1.56
29	-	-	-	-
30	-	-	-	-
31	10	02	0.95	1.90
32	10	02	0.95	1.90
33	-	-	-	-
34	-	-	-	-
35	10	02	1.21	2.42
36	10	02	1.21	2.42
37	10	04	0.73	2.92
38	10	04	0.91	3.64
39	10	02	1.95	3.90
40	8	04	2.40	9.60
41	8	04	3.00	12.00
42	-	-	-	-
43	-	-	-	-
RESUMO AÇO CA-50			
Ø	COMPRIMENTO (m)	PESO (kg)	
		p/m	TOTAL
6.3	-	0.25	-
8	556.88	0.40	223
10	19.10	0.63	13
12.5	-	-	-
16	-	-	-
20	-	-	-
25	-	-	-
TOTAL GERAL			236

LASTRO = 3,23 m²
 CONCRETO 25 MPa (C25) = 3,77 m³
 FORMAS = 32,32 m²
 ENCHIMENTO COM CONCRETO MAGRO = 0,48 m³

REVISÕES				DOCUMENTOS DE REFERÊNCIA				VERIFICAÇÃO DA CONFORMIDADE					
Nº	DISCRIMINAÇÃO	REVISOR	VERIFICAÇÃO DA CONFORMIDADE	CÓDIGO	OBJETO	EG/DIPRO	EG/DECOP	EG/DECOP	EG/DECOP	EG/DECOP	EG/DECOP	EG/DECOP	EG/DECOP

ENCON CONSULTORIA
 ENCON CONSULTORIA E PROJETOS S/S LTDA
 AVENIDA BRITÂNICA, 281 - COU 111 - CEP 46200-000 - SÃO PAULO - SP
 FONE: (011) 5082-0000 FAX: (011) 5082-0001
 CREA: 070/000000-0

ESTA FOLHA É PROPRIEDADE DO SAEMAS - SERVIÇO AUTÔNOMO DE ÁGUA, ESGOTO E MEIO AMBIENTE - E SEU CONTEÚDO NÃO PODE SER COPIADO OU REVELADO A TERCEIROS. A LIBERAÇÃO OU A VERIFICAÇÃO DA CONFORMIDADE DESTES DOCUMENTOS NÃO EXIME A PROJETISTA DE SUA RESPONSABILIDADE SOBRE O MESMO.

SAEMAS SAEMAS SERTÃOZINHO
 EMPREENDIMENTO: PROJETO EXECUTIVO DE SIFÕES SOB O RIBEIRÃO DO SUL
 OBJETO: PROJETO EXECUTIVO DO SIFÃO DO CT JARDIM GIMENEZ SOB O RIBEIRÃO DO SUL
 LOCAL: MUNICÍPIO DE SERTÃOZINHO

ESC: INDICADA FL. TIPO: A1 CÓDIGO: SAEMAS-JGZ-SIF FOLHA Nº: 05 REVISÃO: R1