PRODUCED BY AN AUTODESK EDUCATIONAL PRODUCT

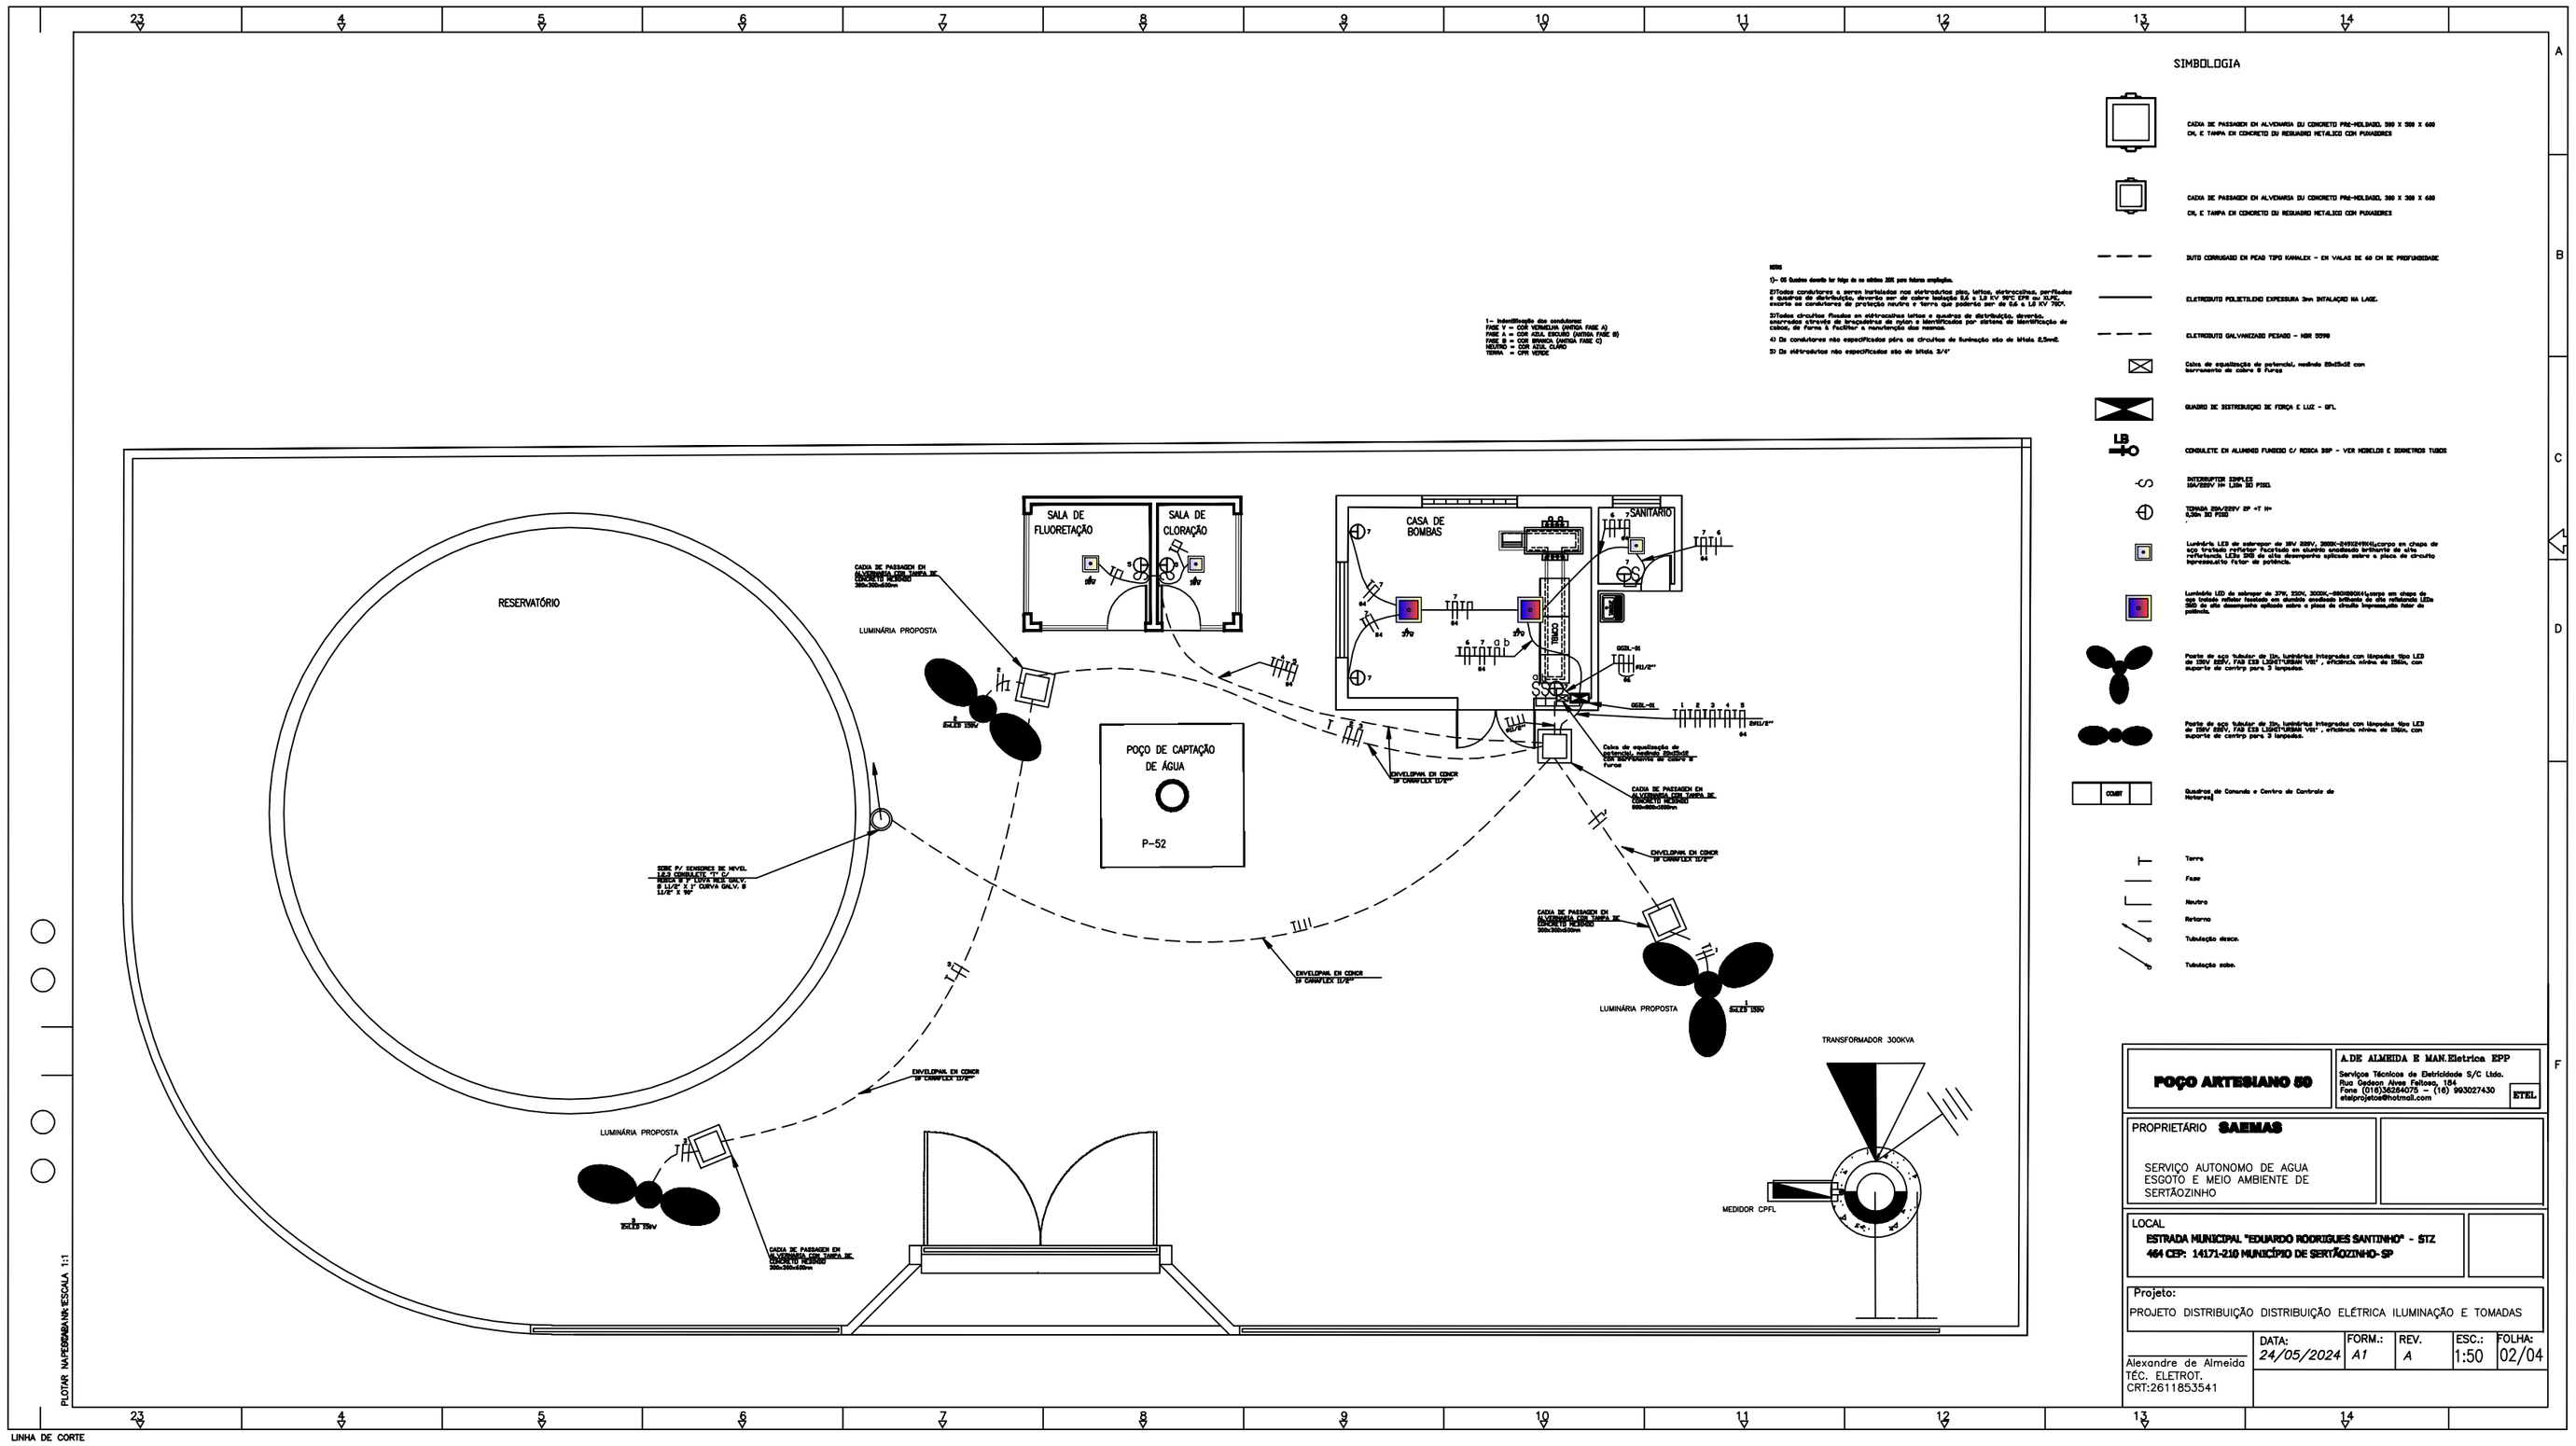

POÇO ARTESIANO 50

A.DE ALMEIDA E MAN.Eletrica EPP
Serviços Técnicos de Eletricidade S/C Ltda.
Rua Gedeon Alves Feitosa, 184
Fone (016)34354075 – (16) 993027430
eletprojetos@hotmail.com
ETEL

PROPRIETÁRIO **SAEMAS**

SERVIÇO AUTONOMO DE AGUA ESGOTO E MEIO AMBIENTE DE SERTÃOZINHO

LOCAL
ESTRADA MUNICIPAL "EDUARDO RODRIGUES SANTINHO" - STZ 464 CEP: 14171-210 MUNICÍPIO DE SERTÃOZINHO- SP

Projeto:
PROJETO DISTRIBUIÇÃO DISTRIBUIÇÃO ELÉTRICA ILUMINAÇÃO E TOMADAS

Alexandre de Almeida
TÉC. ELETROT.
CRT:2611853541

DATA:	FORM.:	REV.	ESC.:	FOLHA:
24/05/2024	A1	A	1:50	02/04

PRODUCED BY AN AUTODESK EDUCATIONAL PRODUCT
PRODUCED BY AN AUTODESK EDUCATIONAL PRODUCT
PRODUCED BY AN AUTODESK EDUCATIONAL PRODUCT