PRODUCED BY AN AUTODESK EDUCATIONAL PRODUCT

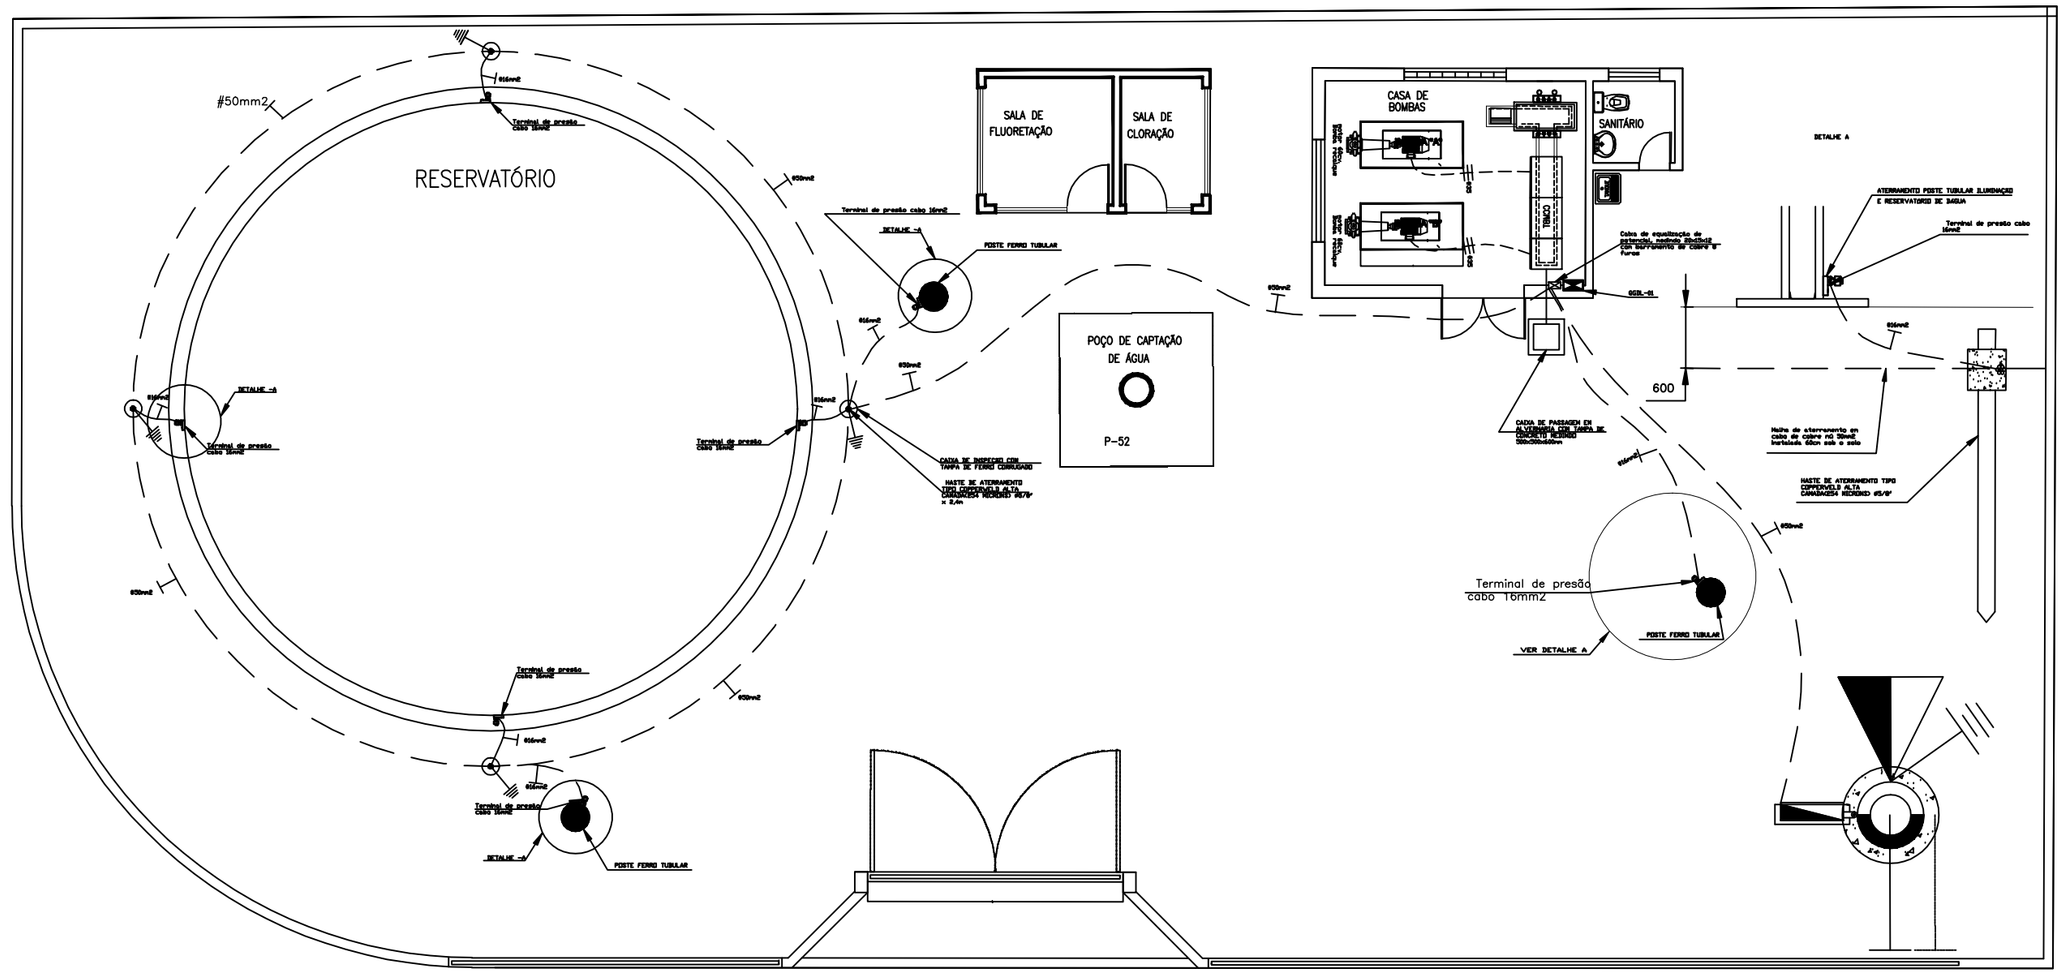


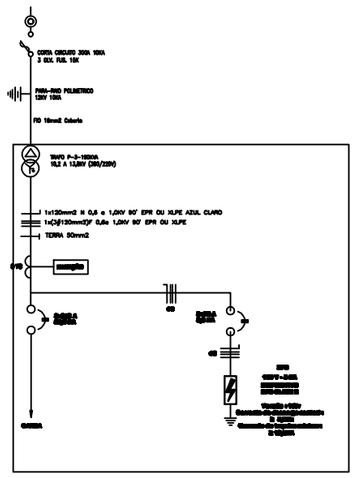

**POÇO ARTESIANO 50**

A.DE ALMEIDA E MAN.Eletrica EPP
Serviços Técnicos de Eletricidade S/C Ltda.
Rua Gustavo Maia Fabbrini, 184
Fone (014)360294075 - (14) 993027430
eletproj@etel@hotmail.com
ETEL

PROPRIETÁRIO **SAEMAS**

SERVIÇO AUTONOMO DE AGUA ESGOTO E MEIO AMBIENTE DE SERTÃOZINHO

LOCAL

**ESTRADA MUNICIPAL "EDUARDO RODRIGUES SANTINHO" - STZ 464 CEP: 14171-210 MUNICÍPIO DE SERTÃOZINHO- SP**

Projeto:
PROJETO SISTEMA DE ATERRAMENTO

Alexandre de Almeida
TÉC. ELETROT.
CRT:2611853541

| DATA: | FORM.: | REV. | ESC.: | FOLHA: |
|---|---|---|---|---|
| 24/05/2024 | A1 | A | 1:50 | 03/04 |

PRODUCED BY AN AUTODESK EDUCATIONAL PRODUCT
PRODUCED BY AN AUTODESK EDUCATIONAL PRODUCT
PRODUCED BY AN AUTODESK EDUCATIONAL PRODUCT