PRODUCED BY AN AUTODESK EDUCATIONAL PRODUCT

PRODUCED BY AN AUTODESK EDUCATIONAL PRODUCT

PRODUCED BY AN AUTODESK EDUCATIONAL PRODUCT

PROIBIDA A REPRODUÇÃO TOTAL OU PARCIAL DESTE DESENHO, BEM COMO SUA UTILIZAÇÃO PARA OUTROS FINS SEM A PRÉVIA AUTORIZAÇÃO, DE ACORDO COM A LEI 5998/73 - ART.25

LAYOUT EXTERNO

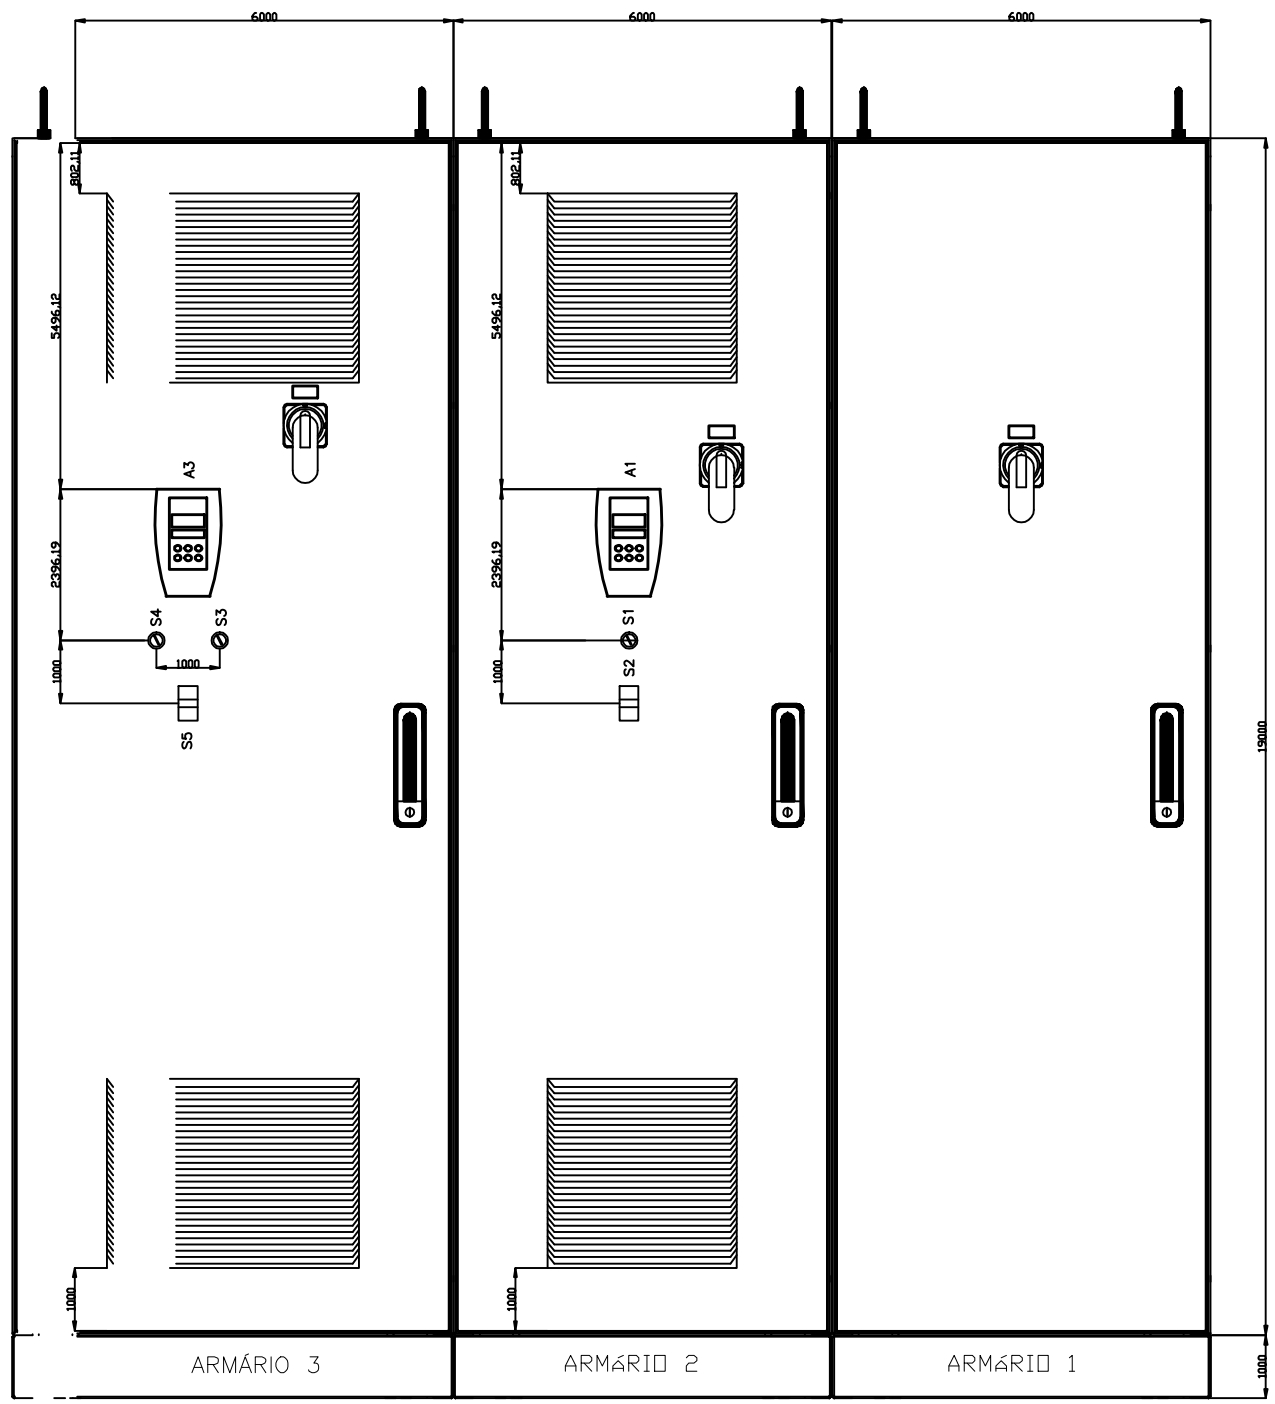

PROJETADO:	DATA:	SAEMAS SERVIÇO AUTONOMO DE AGUA ESGOTO E MEIO AMBIENTE DE SERTÃOZINHO	POÇO ARTESIANO 52 PROJETO ELÉTRICO CCM BOMBAS DE ÁGUA	Nº DESENHO CLIENTE: 010-2024	Nº FOLHA: 03
REVISADO:	DATA:			Nº PROCESSO:	Nº TOTAL FOLHA: 13
APROVADO:	DATA:			ESCALA: S/E — REVISÃO: A	

PRODUCED BY AN AUTODESK EDUCATIONAL PRODUCT