


LAYOUT INTERNO

PROIBIDA A REPRODUÇÃO TOTAL OU PARCIAL DESTE DESENHO, BEM COMO SUA UTILIZAÇÃO PARA OUTROS FINS SEM A PRÉVIA AUTORIZAÇÃO. DE ACORDO COM A LEI 5998/73 - ART.25

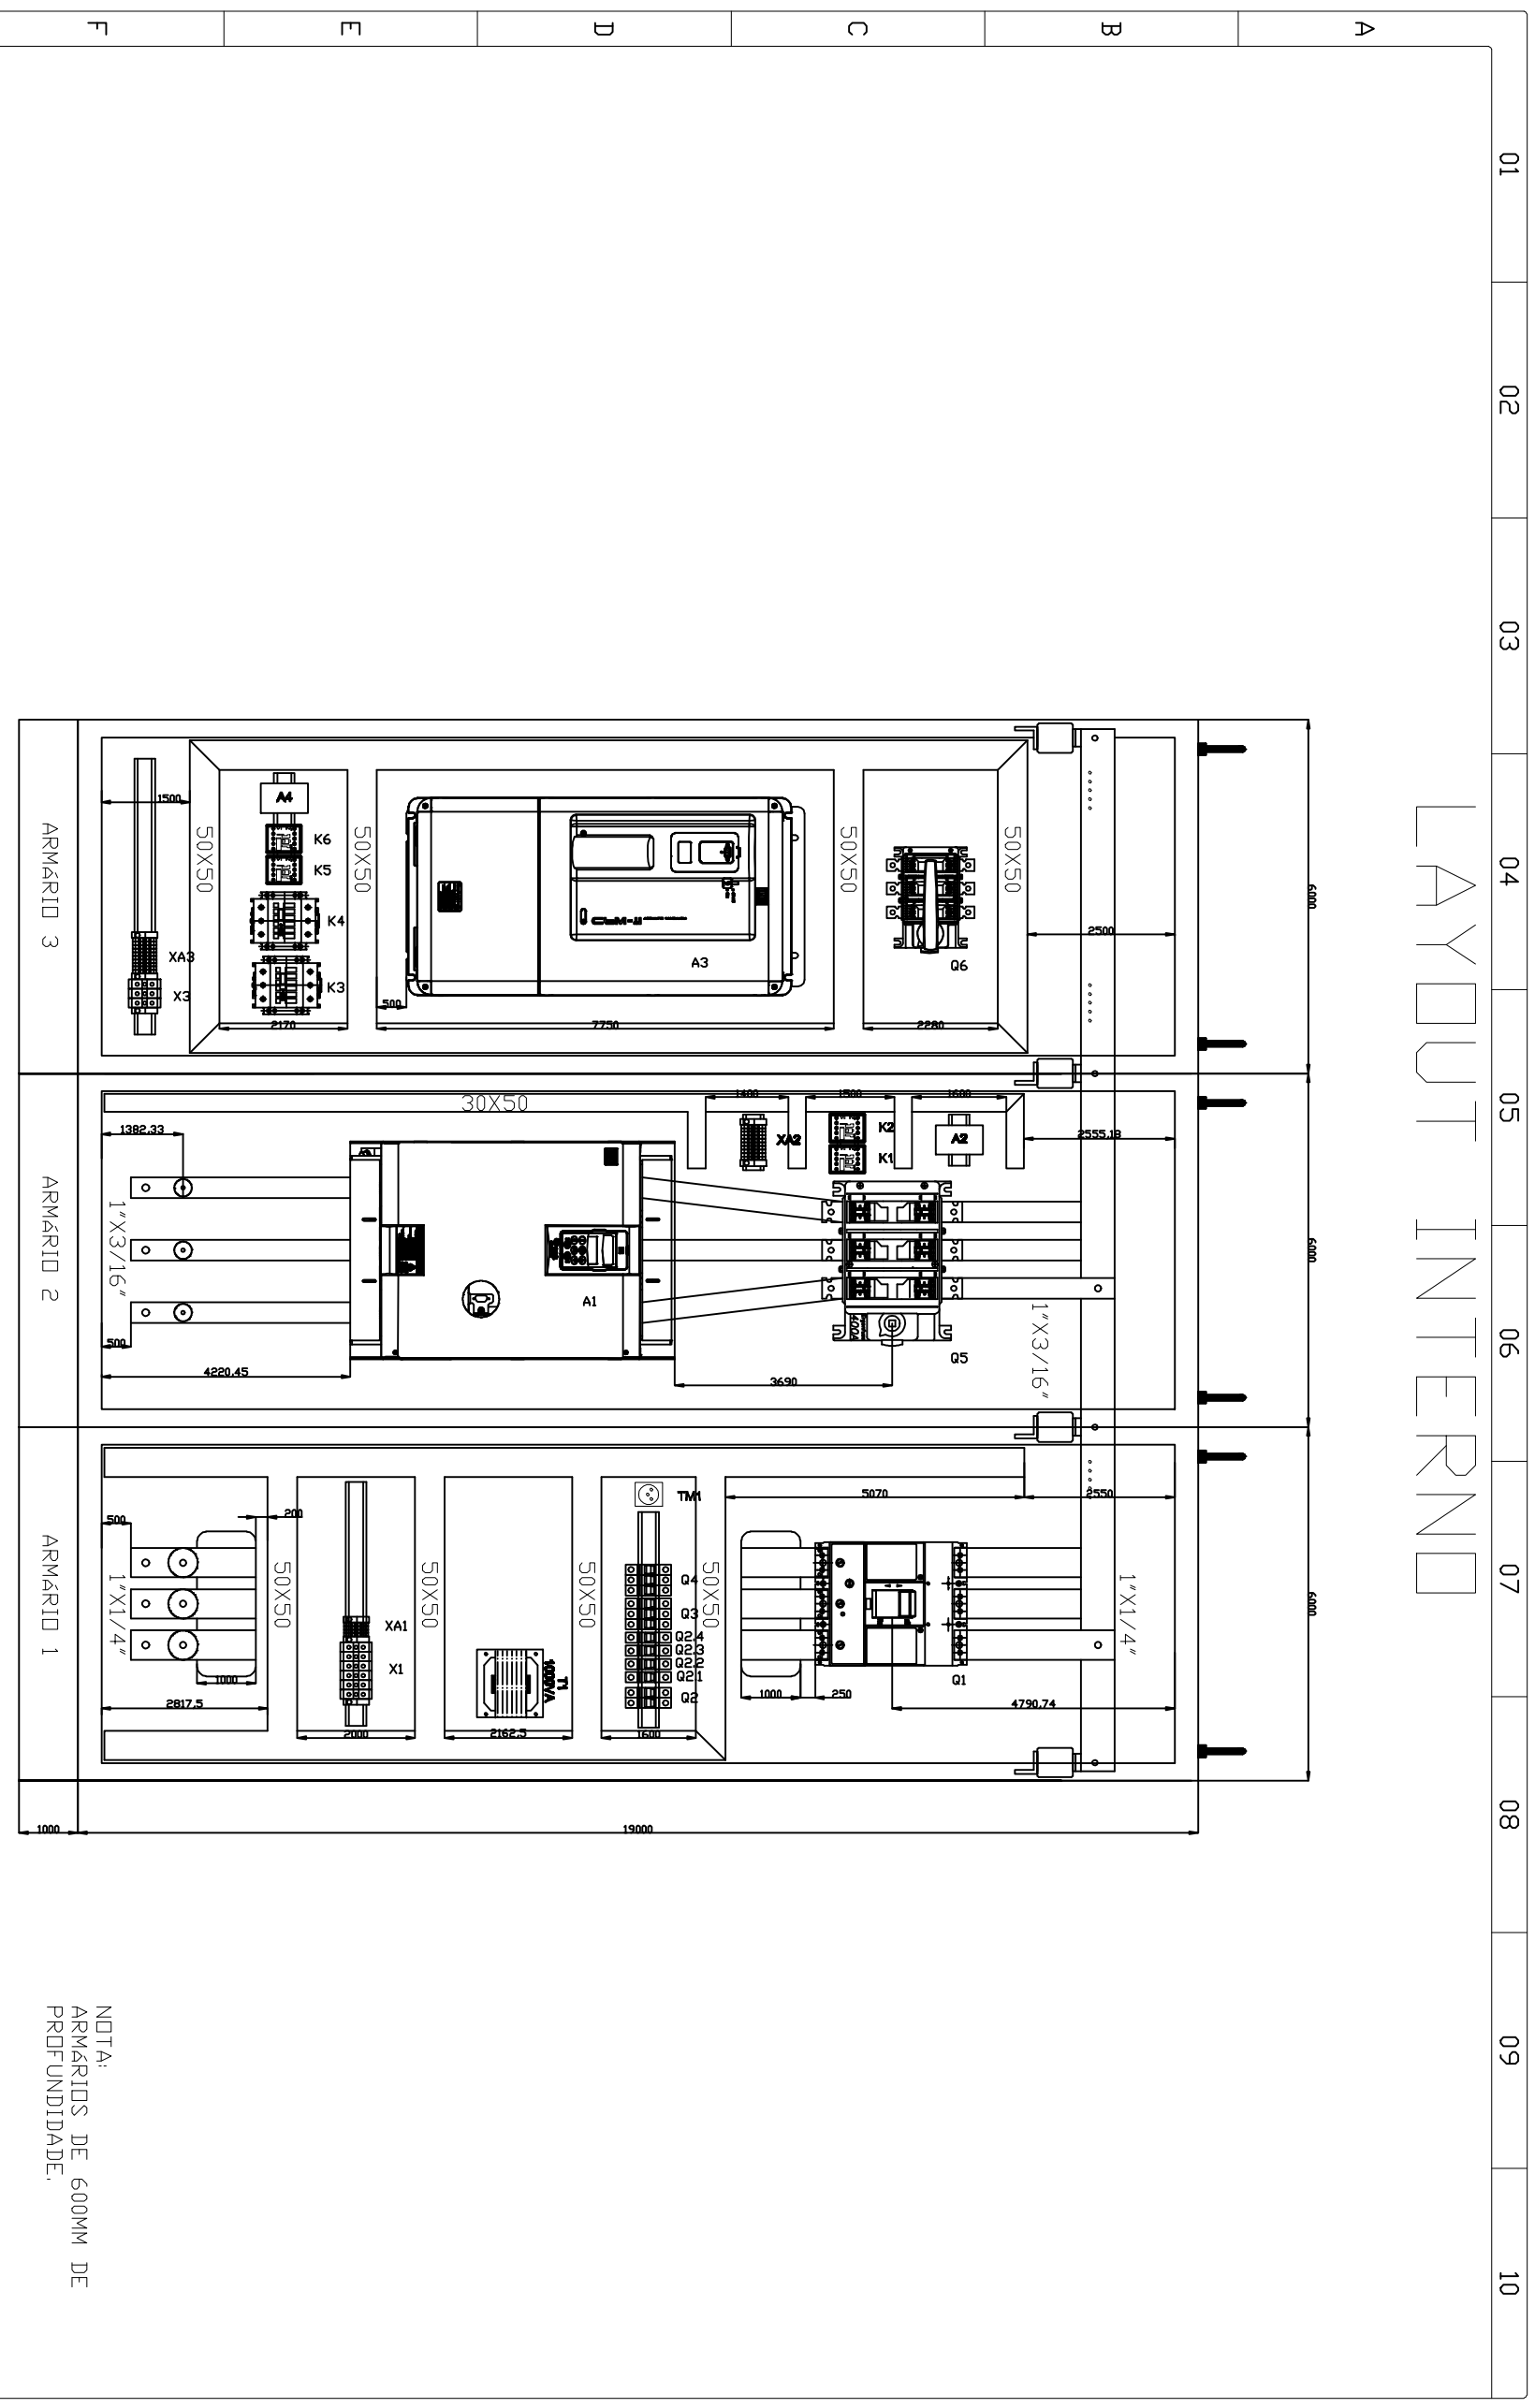

NOTA:
ARMÁRIOS DE 600MM DE
PROFUNDIDADE.

PROJETADO:	DATA:
REVISADO:	DATA:
APROVADO:	DATA:

SAEMAS
SERVIÇO AUTÔNOMO DE ÁGUA ESGOTO E MEIO AMBIENTE DE SERTÃOZINHO

POÇO ARTESIANO S2
PROJETO ELÉTRICO
CCM BOMBAS DE ÁGUA

Nº DESENHO CLIENTE:	010-2024	Nº FOLHA:	04
Nº PROCESSO:		Nº TOTAL FOLHAS:	13
ESCALA:	S/E	REVISÃO:	A

01 02 03 04 05 06 07 08 09 10