


# ALIMENTAÇÃO GERAL - ARMÁRIO 1

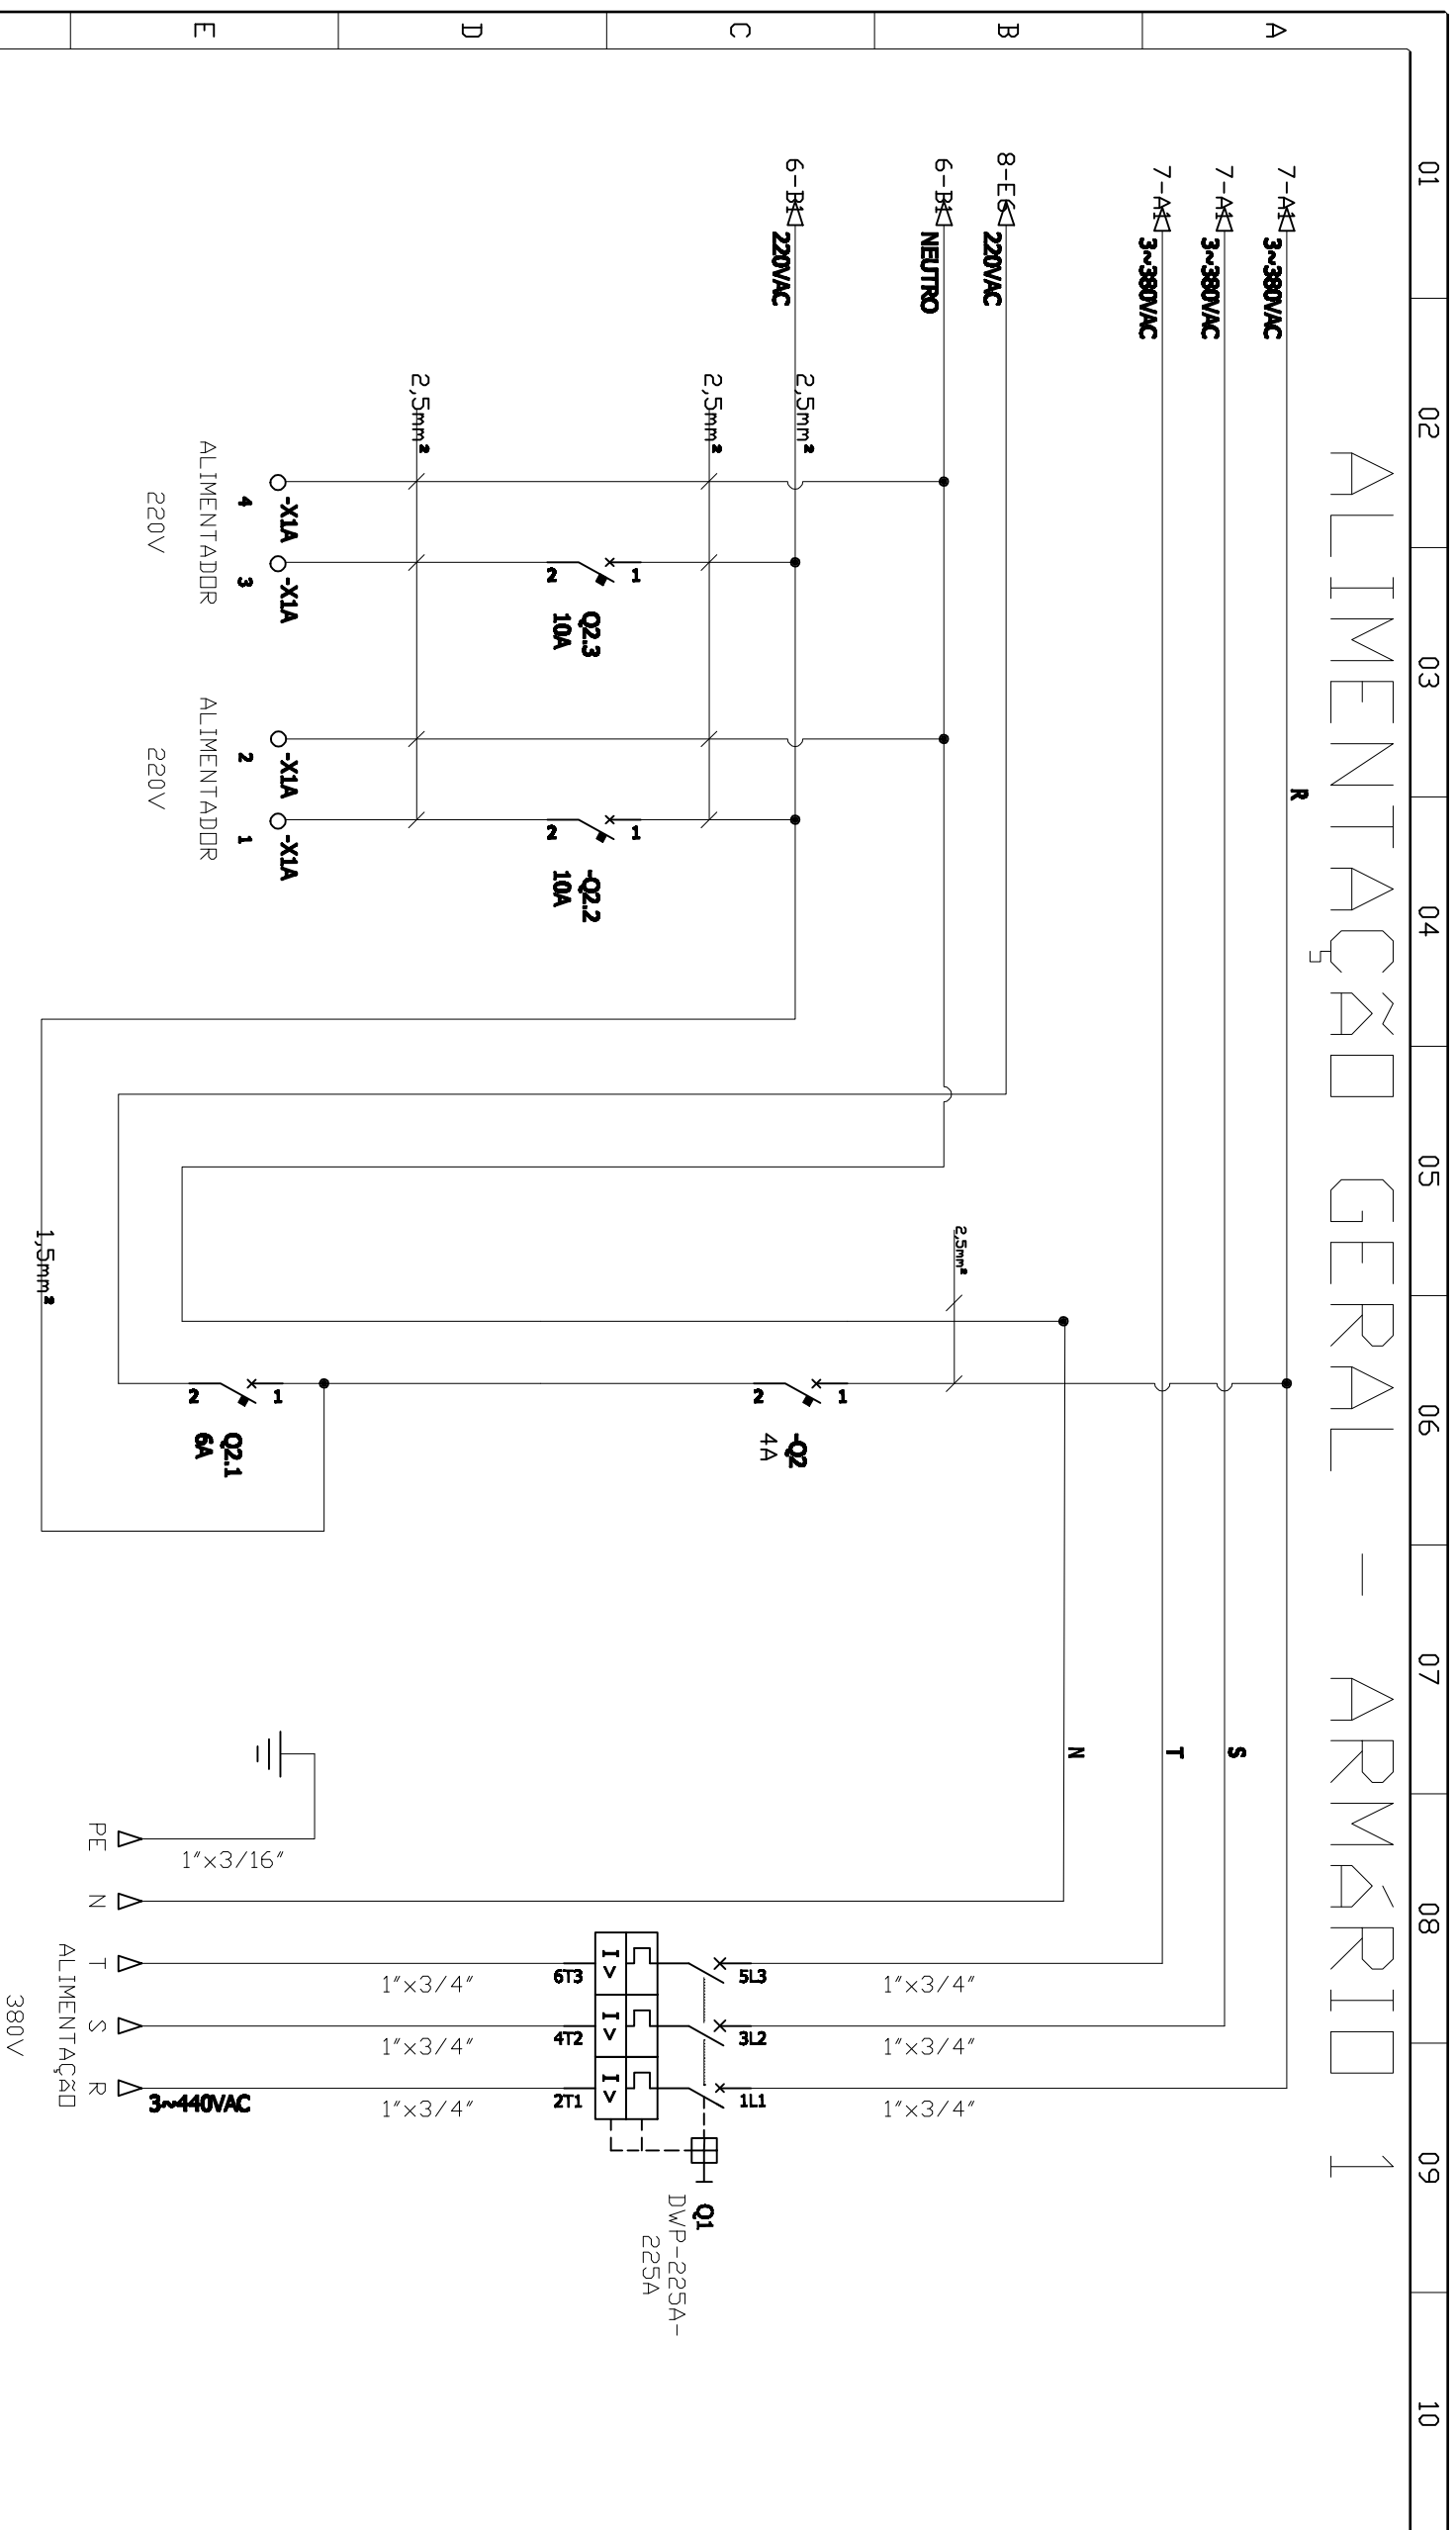

NOTA:  
CABOS DE COMANDO NÃO  
INDICADOS SÃO DE 1,0mm<sup>2</sup>.

PROIBIDA A REPRODUÇÃO TOTAL OU PARCIAL DESTE DESENHO, BEM COMO SUA UTILIZAÇÃO PARA OUTROS FINS SEM A PRÉVIA AUTORIZAÇÃO. DE ACORDO COM A LEI 5998/73 - ART.25

PROJETO	DATA:	PROJETO	DATA:
REVISÃO	DATA:	REVISÃO	DATA:
APROVADO	DATA:	APROVADO	DATA:

SAEMAS

SERVIÇO AUTÔNOMO DE ÁGUA ESGOTO E MEIO AMBIENTE DE SERTÃOZINHO

POÇO ARTESIANO 50

PROJETO ELÉTRICO

CCM BOMBAS DE ÁGUA

Nº DESENHO CLIENTE: 010-2024

Nº PROCESSO:

ESCALA: S/E

REVISÃO: A

Nº FOLHA: 05

Nº TOTAL FOLHAS: 13