


PROIBIDA A REPRODUÇÃO TOTAL OU PARCIAL DESTE DESENHO, BEM COMO SUA UTILIZAÇÃO PARA OUTROS FINS SEM A PRÉVIA AUTORIZAÇÃO. DE ACORDO COM A LEI 5998/73 - ART.25

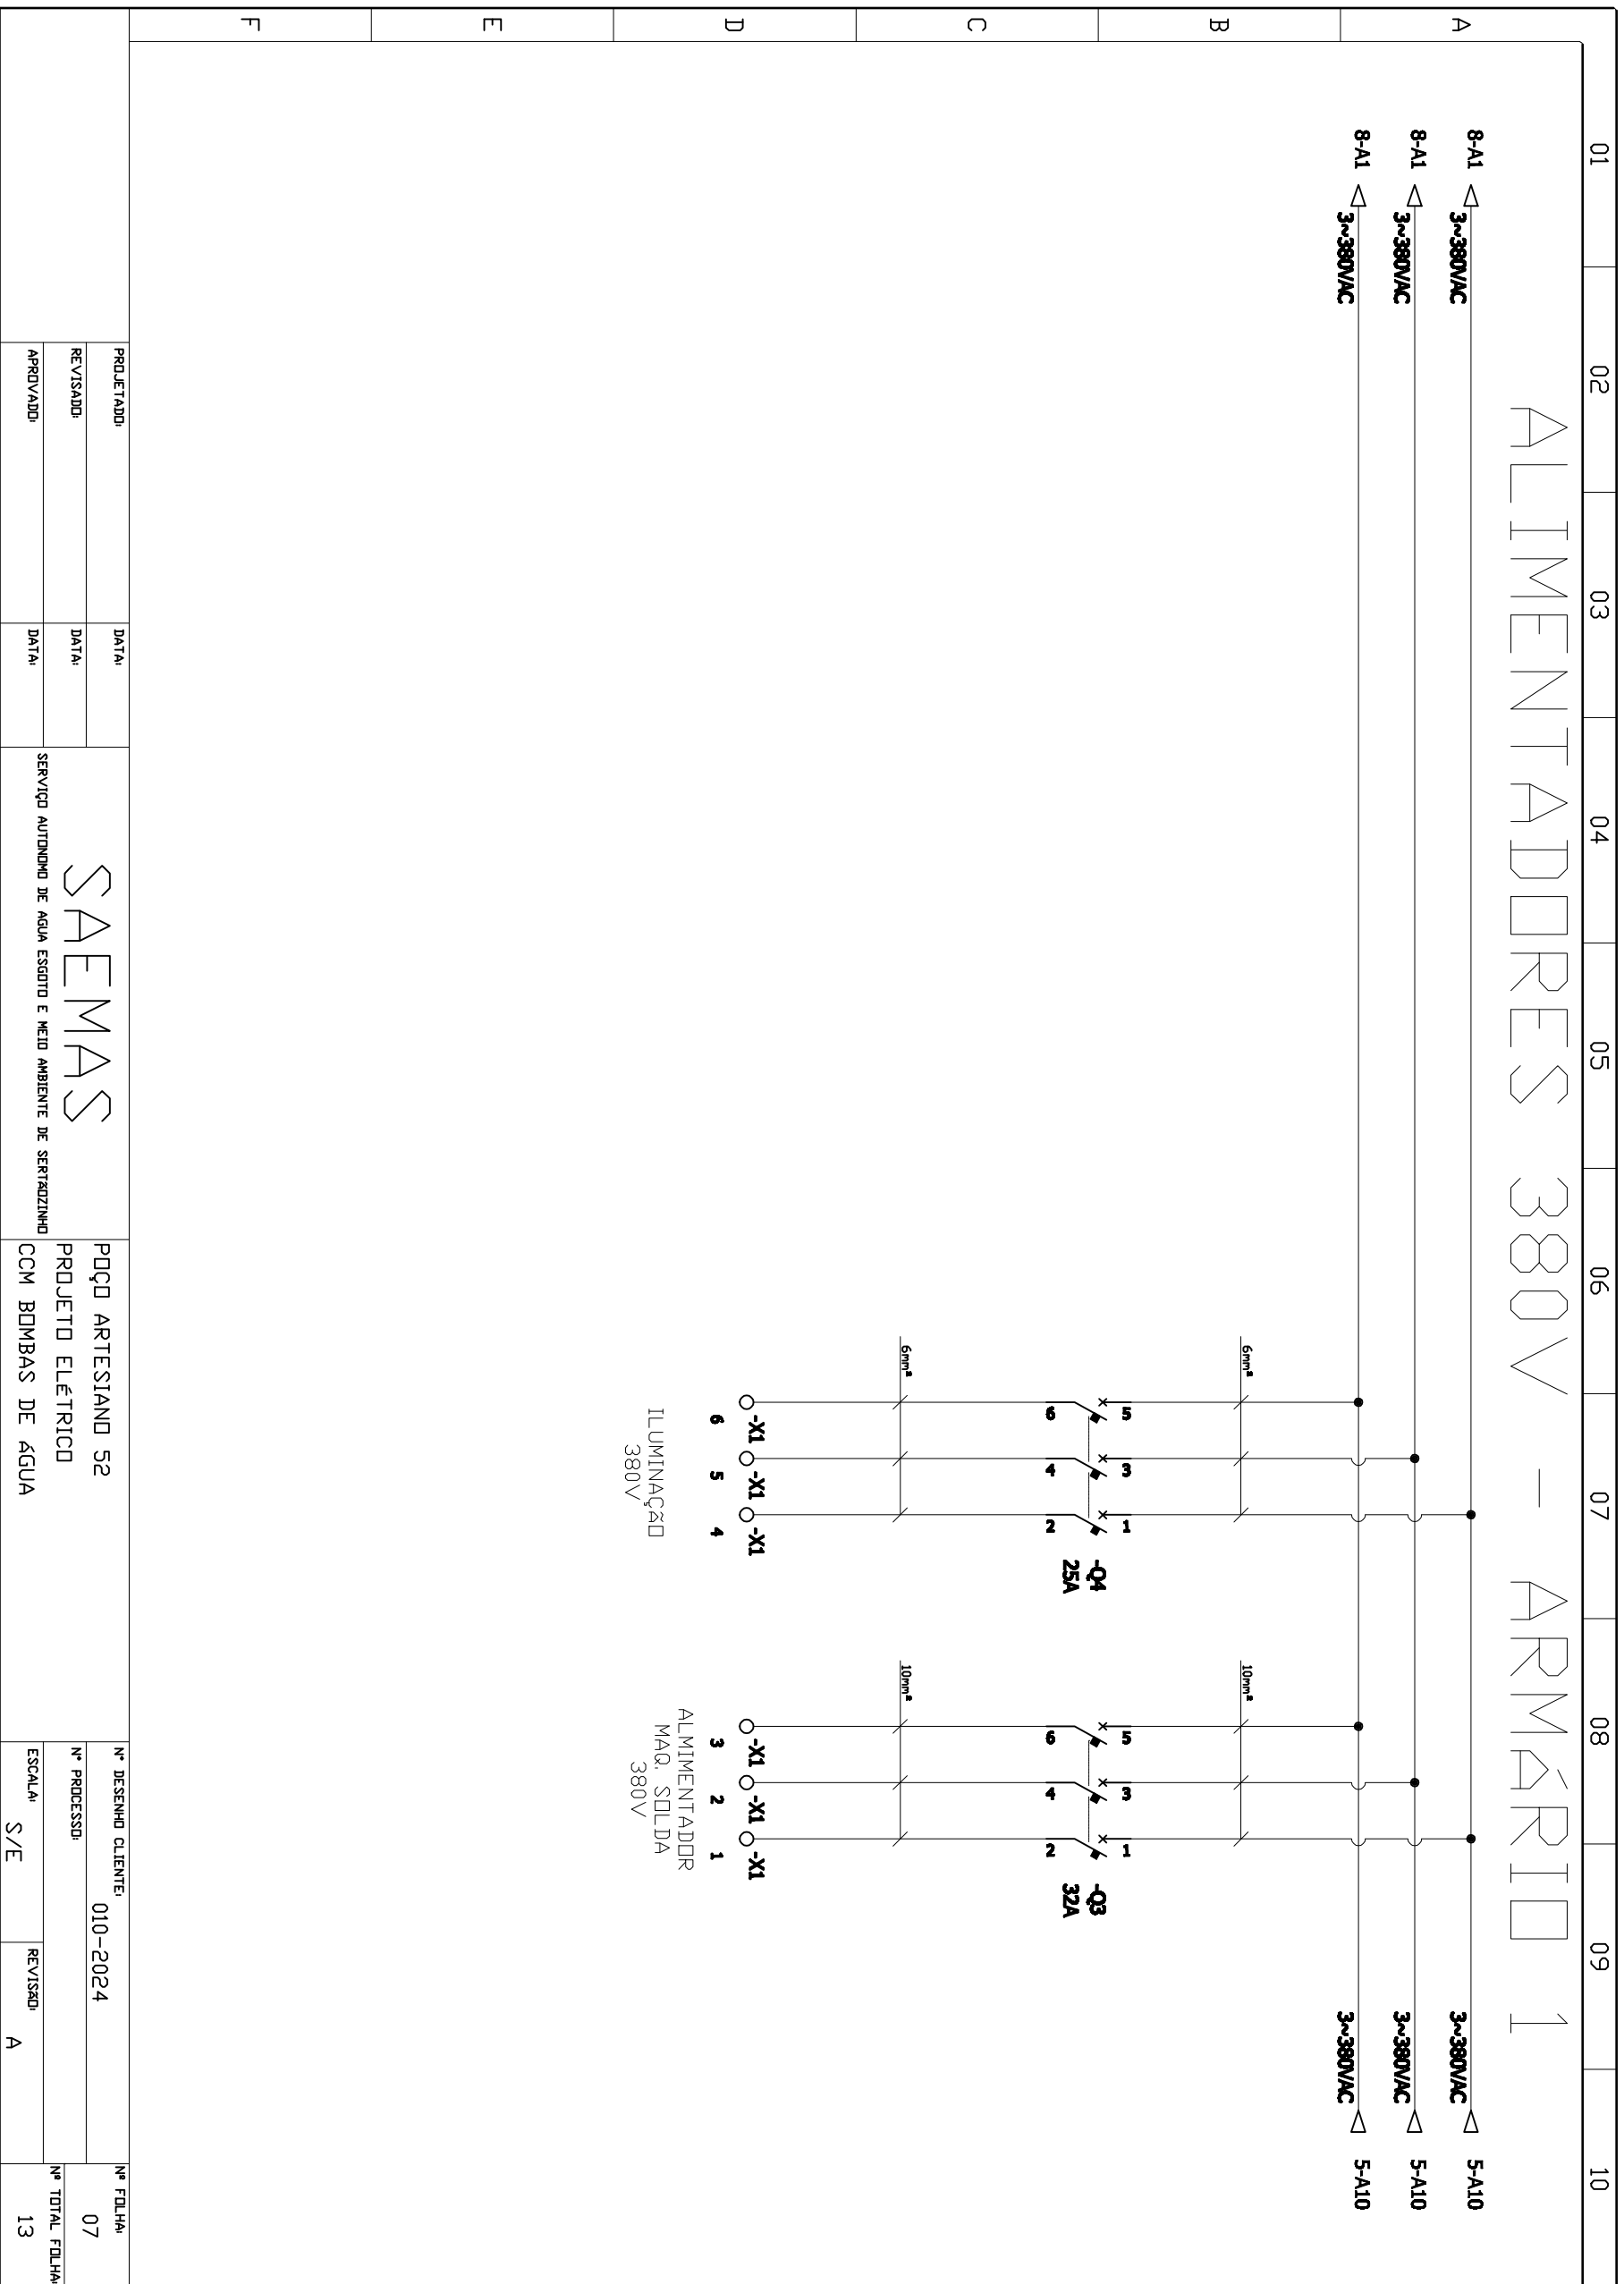

PROJETADO:	DATA:
REVISADO:	DATA:
APROVADO:	DATA:

SERVIÇO AUTÔNOMO DE ÁGUA ESGOTO E MEIO AMBIENTE DE SERTÃOZINHO

**SAEMAS**

POÇO ARTESIANO S2  
 PROJETO ELÉTRICO  
 CCM BOMBAS DE ÁGUA

Nº DESENHO CLIENTE:	010-2024	Nº FOLHA:	07
Nº PROCESSO:		Nº TOTAL FOLHAS:	13
ESCALA:	S/E	REVISÃO:	A