


PROIBIDA A REPRODUÇÃO TOTAL OU PARCIAL DESTE DESENHO, BEM COMO SUA UTILIZAÇÃO PARA OUTROS FINS SEM A PRÉVIA AUTORIZAÇÃO. DE ACORDO COM A LEI 5998/73 - ART.25

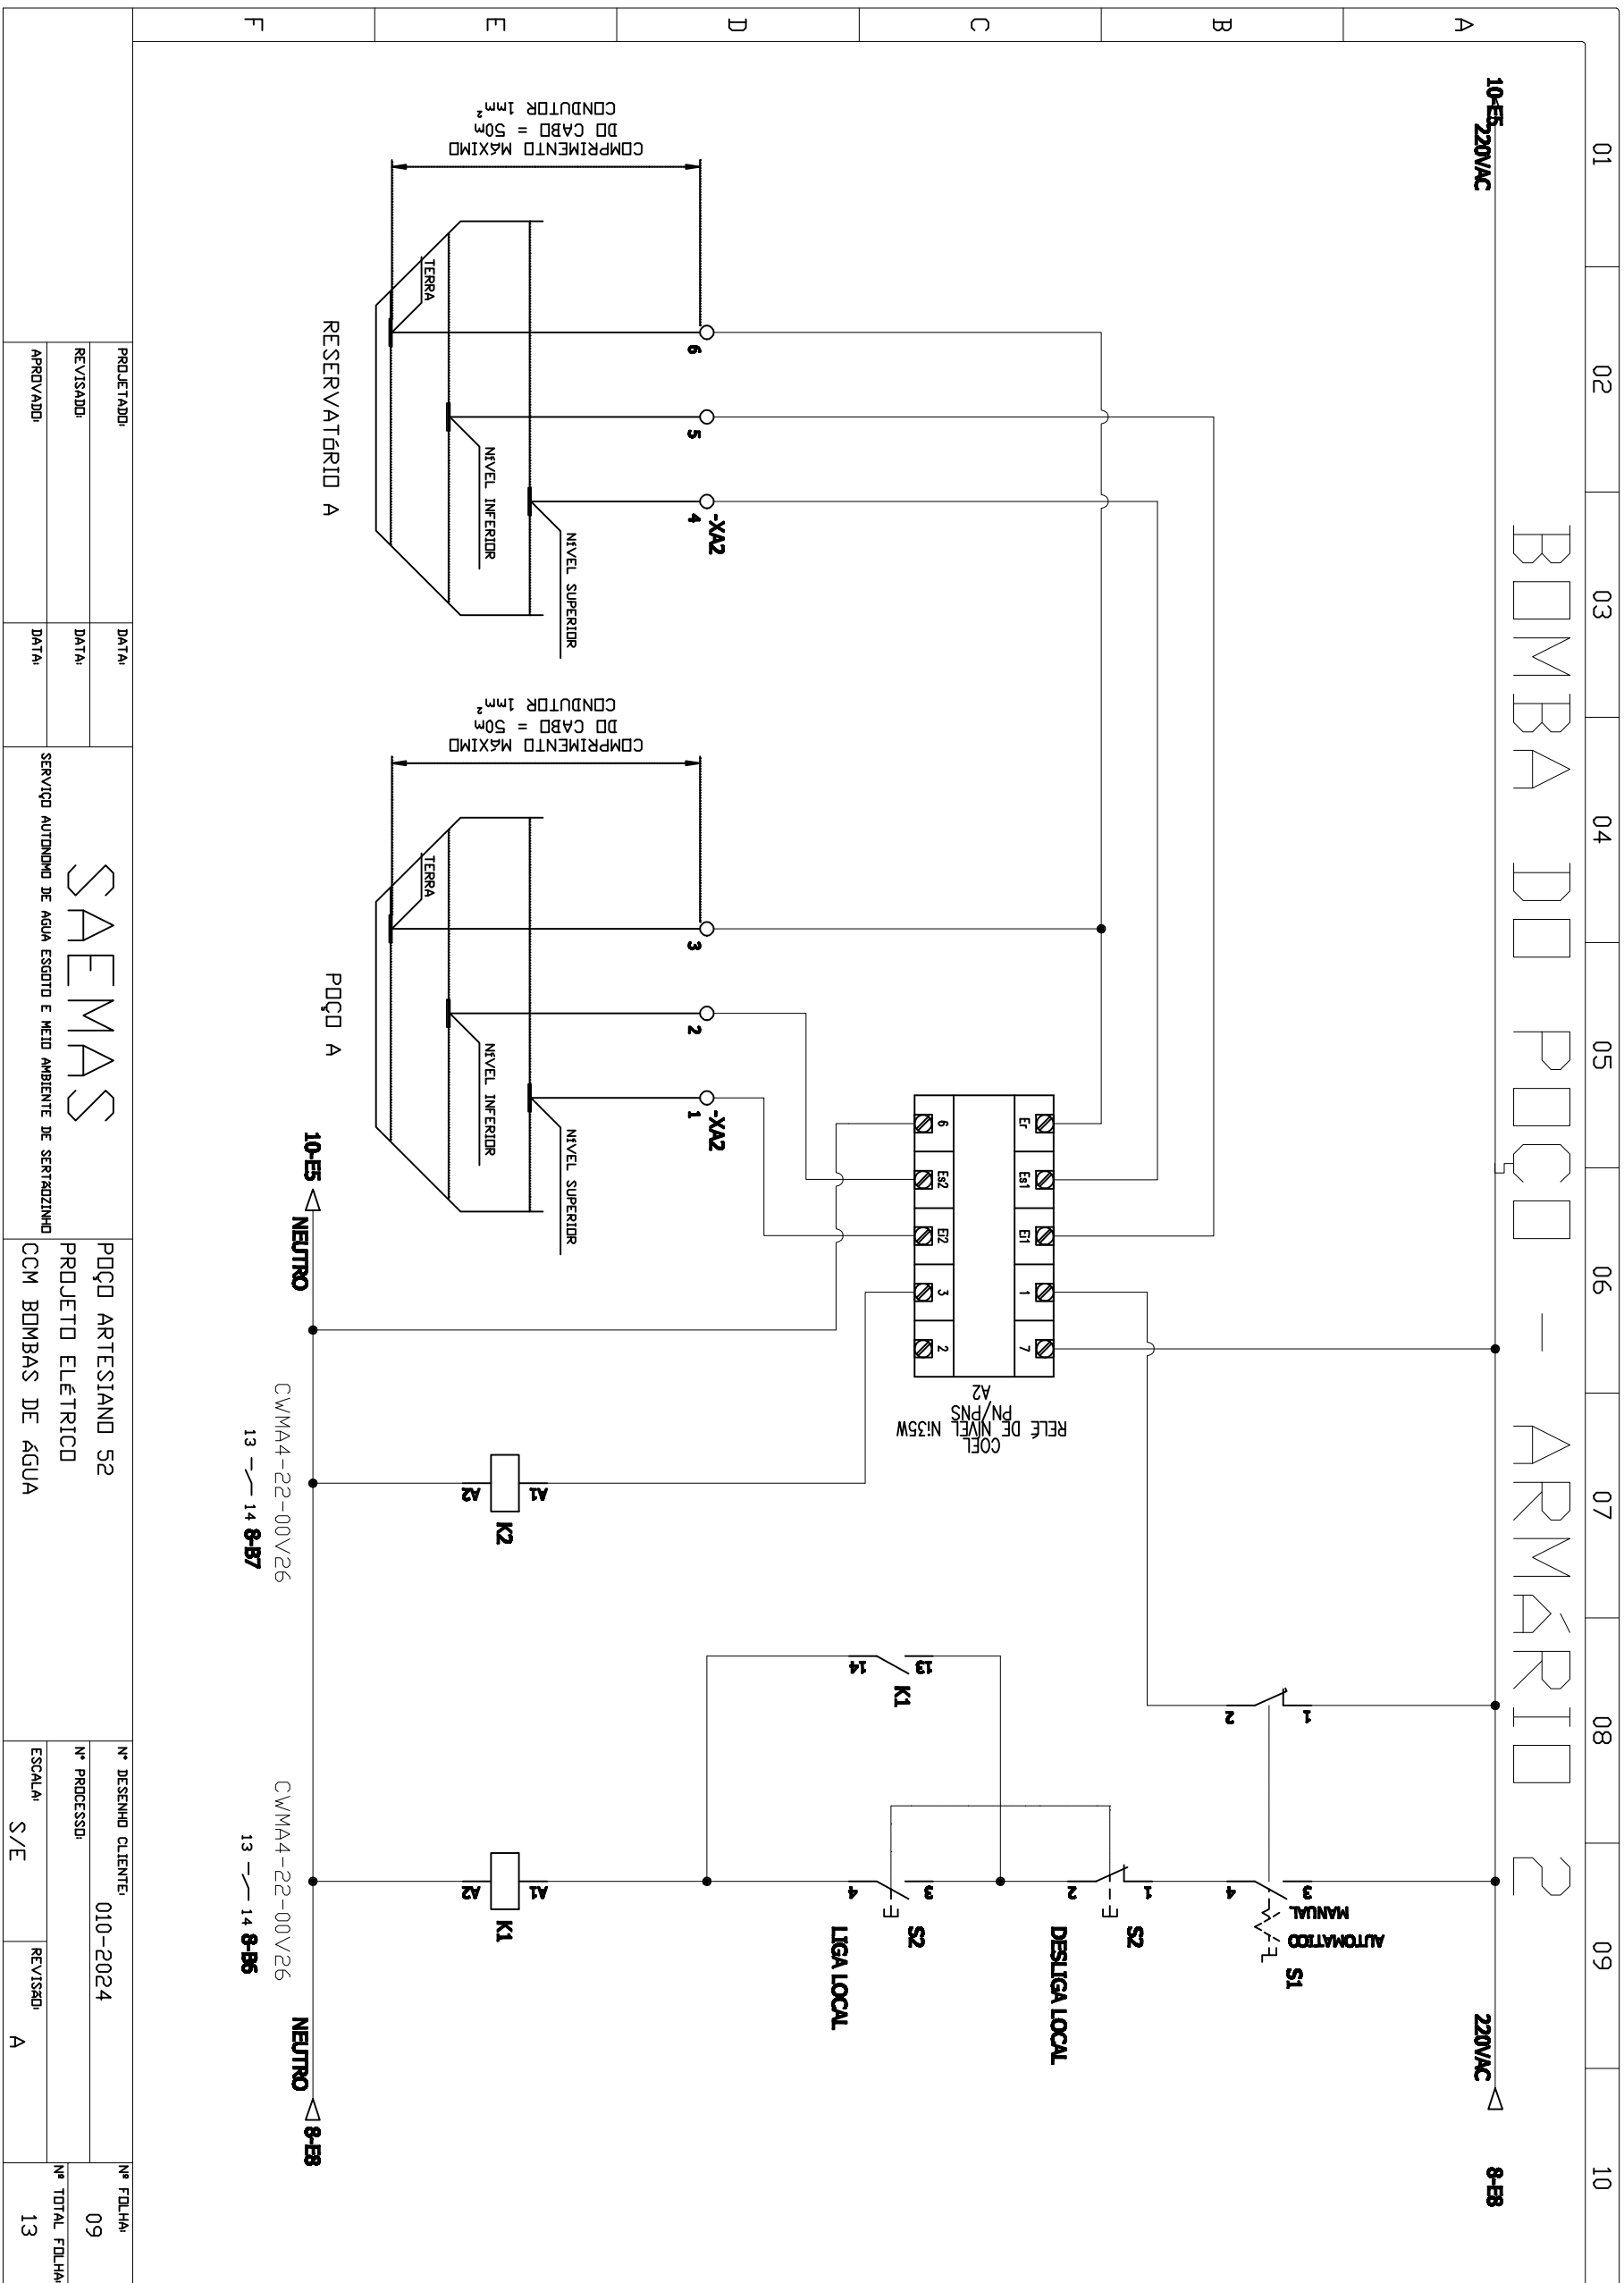

PROJETADO:	DATA:	SAEMAS	POÇO ARTESIANO S2	Nº DESENHO CLIENTE:	010-2024	Nº FOLHA:	09
REVISADO:	DATA:		PROJETO ELÉTRICO	Nº PROCESSO:		Nº TOTAL FOLHAS:	13
APROVADO:	DATA:		SERVIÇO AUTÔNOMO DE ÁGUA ESGOTO E MEIO AMBIENTE DE SERTÃOZINHO	CCM BOMBAS DE ÁGUA	ESCALA:	S/E	REVISADO: