


BOMBA RECALQUE - ARMÁRIO 3

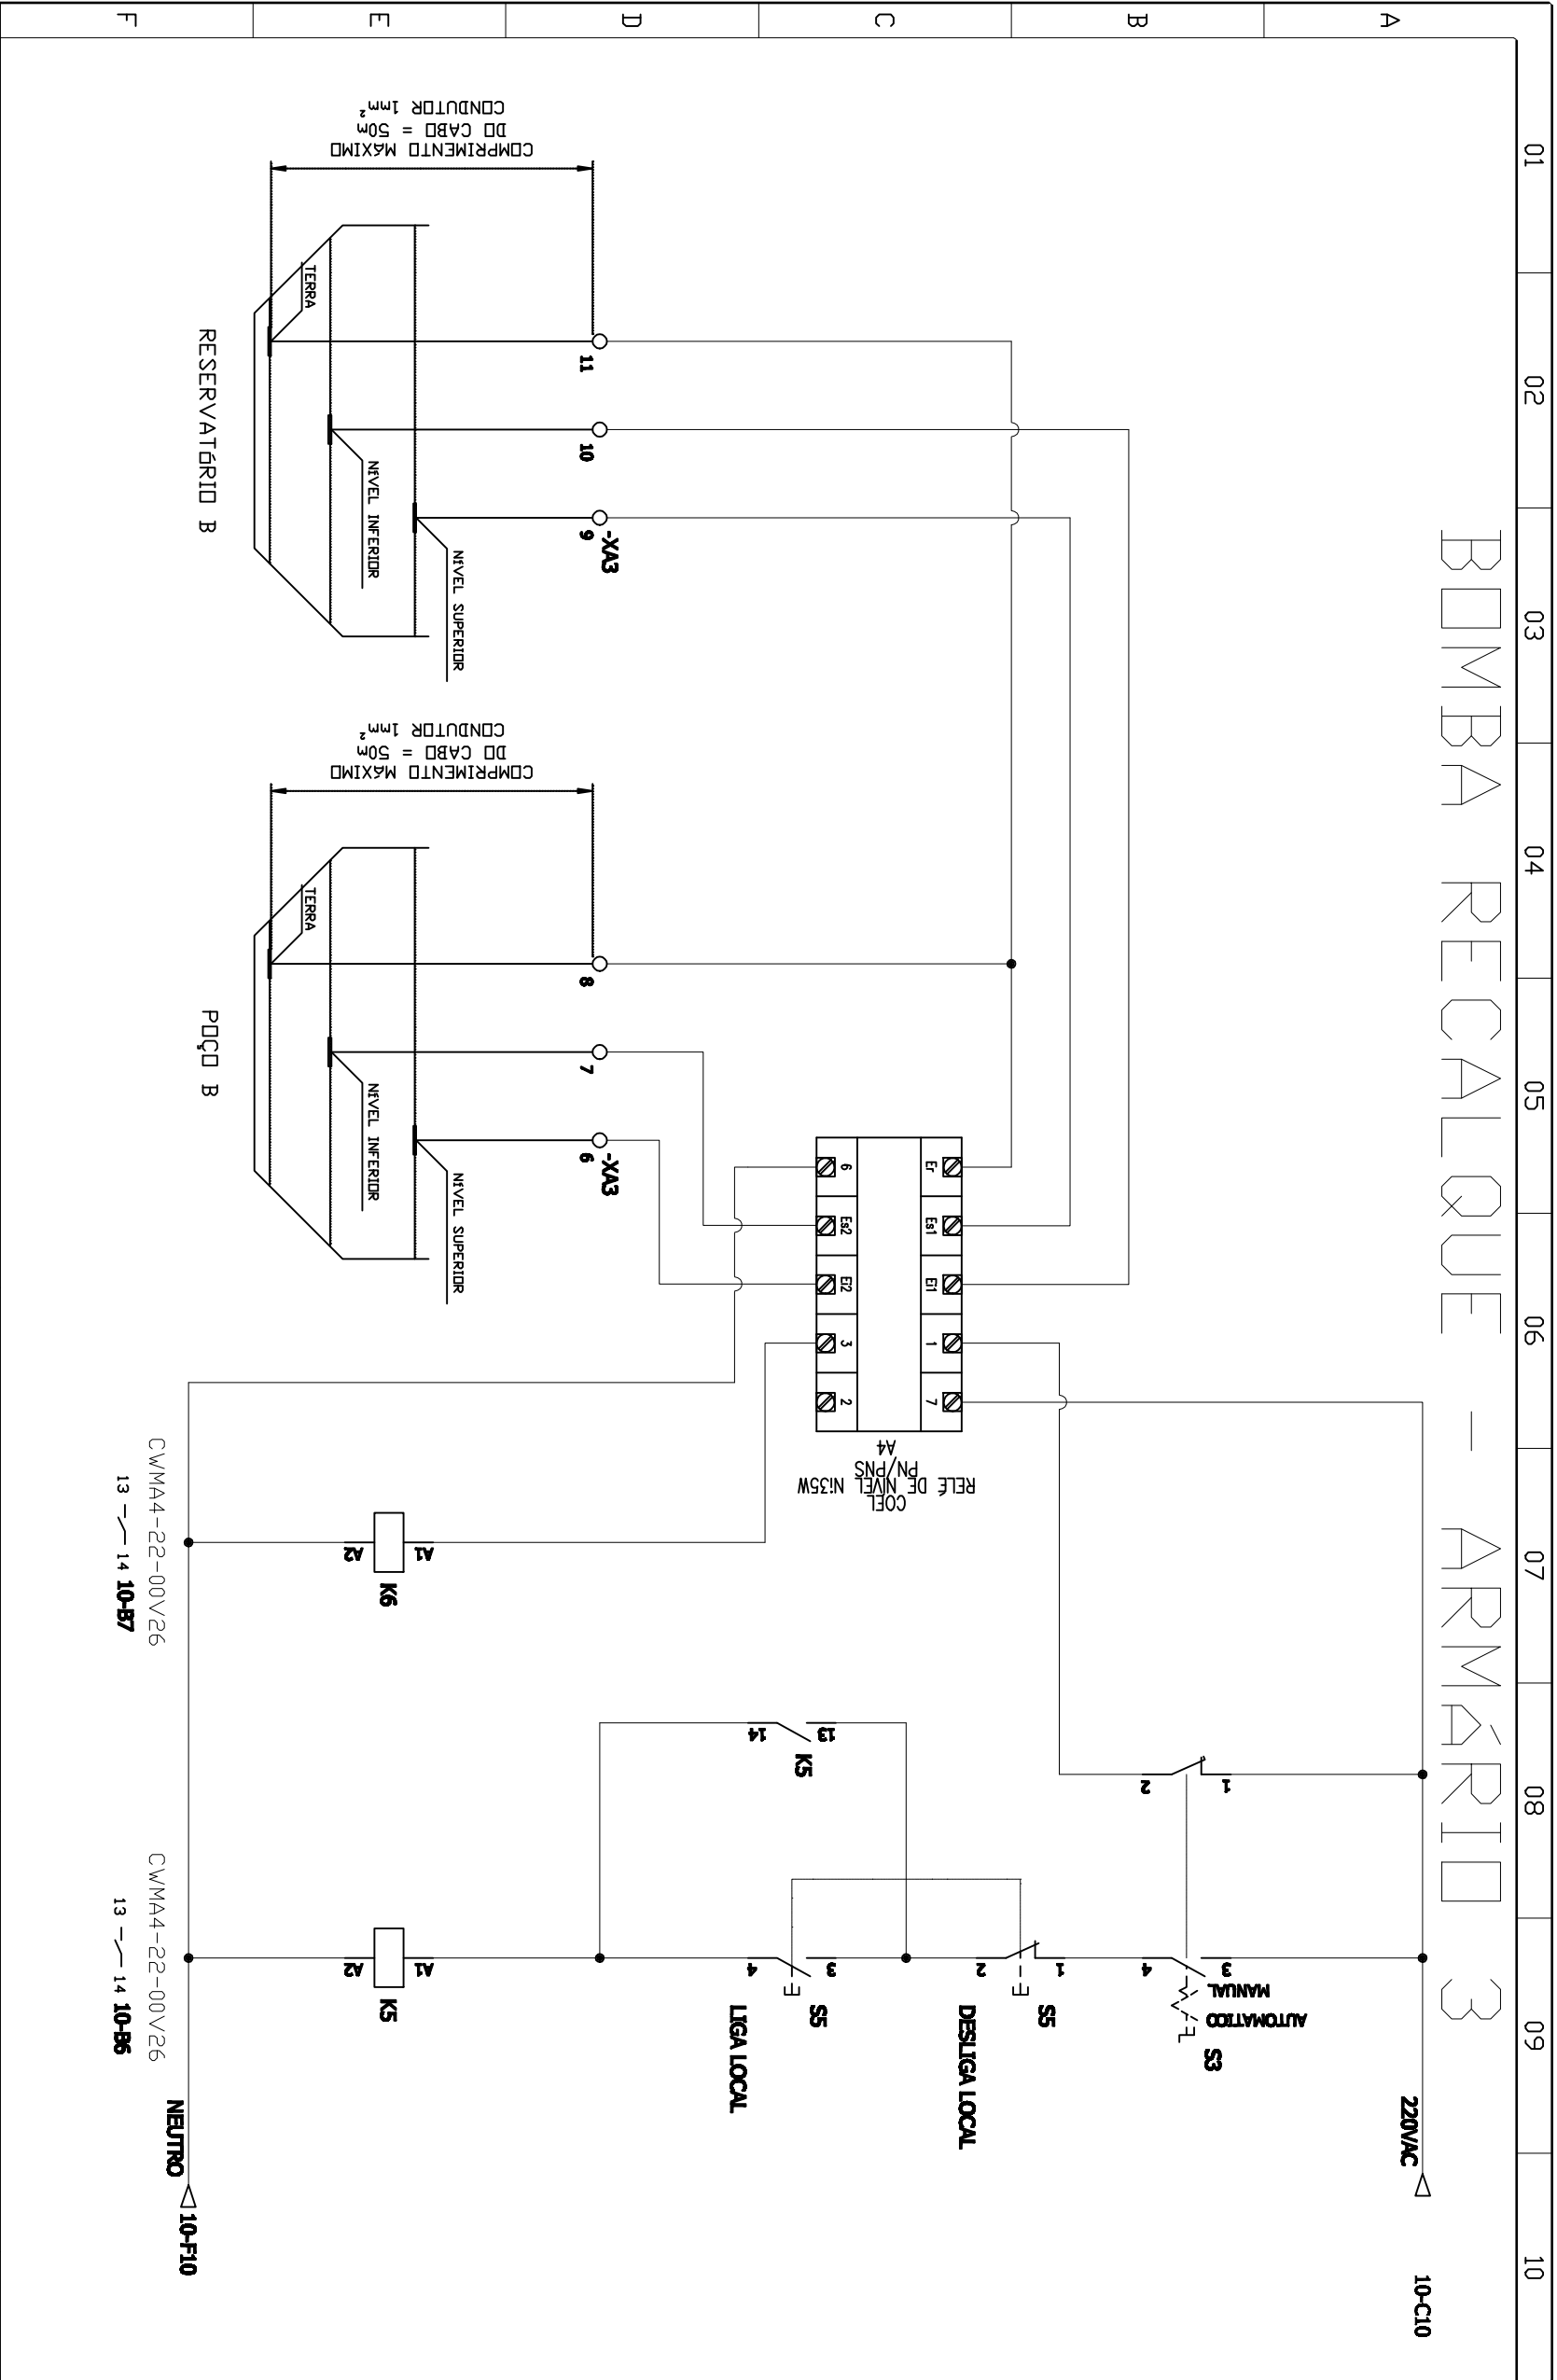

PROIBIDA A REPRODUÇÃO TOTAL OU PARCIAL DESTE DESENHO, BEM COMO SUA UTILIZAÇÃO PARA OUTROS FINS SEM A PRÉVIA AUTORIZAÇÃO. DE ACORDO COM A LEI 5998/73 - ART.25

PROJETADO:	DATA:	SAEMAS	SERVIÇO AUTÔNOMO DE ÁGUA ESGOTO E MEIO AMBIENTE DE SERTÃOZINHO	POÇO ARTESIANO S2	PROJETO ELÉTRICO	CCM BOMBAS DE ÁGUA	Nº DESENHO CLIENTE: 010-2024	Nº FOLHA: 11
REVISADO:	DATA:							
APROVADO:	DATA:							

ESCALA:	REVISÃO:	Nº TOTAL FOLHAS:
S/E	A	13