PRODUCED BY AN AUTODESK EDUCATIONAL PRODUCT

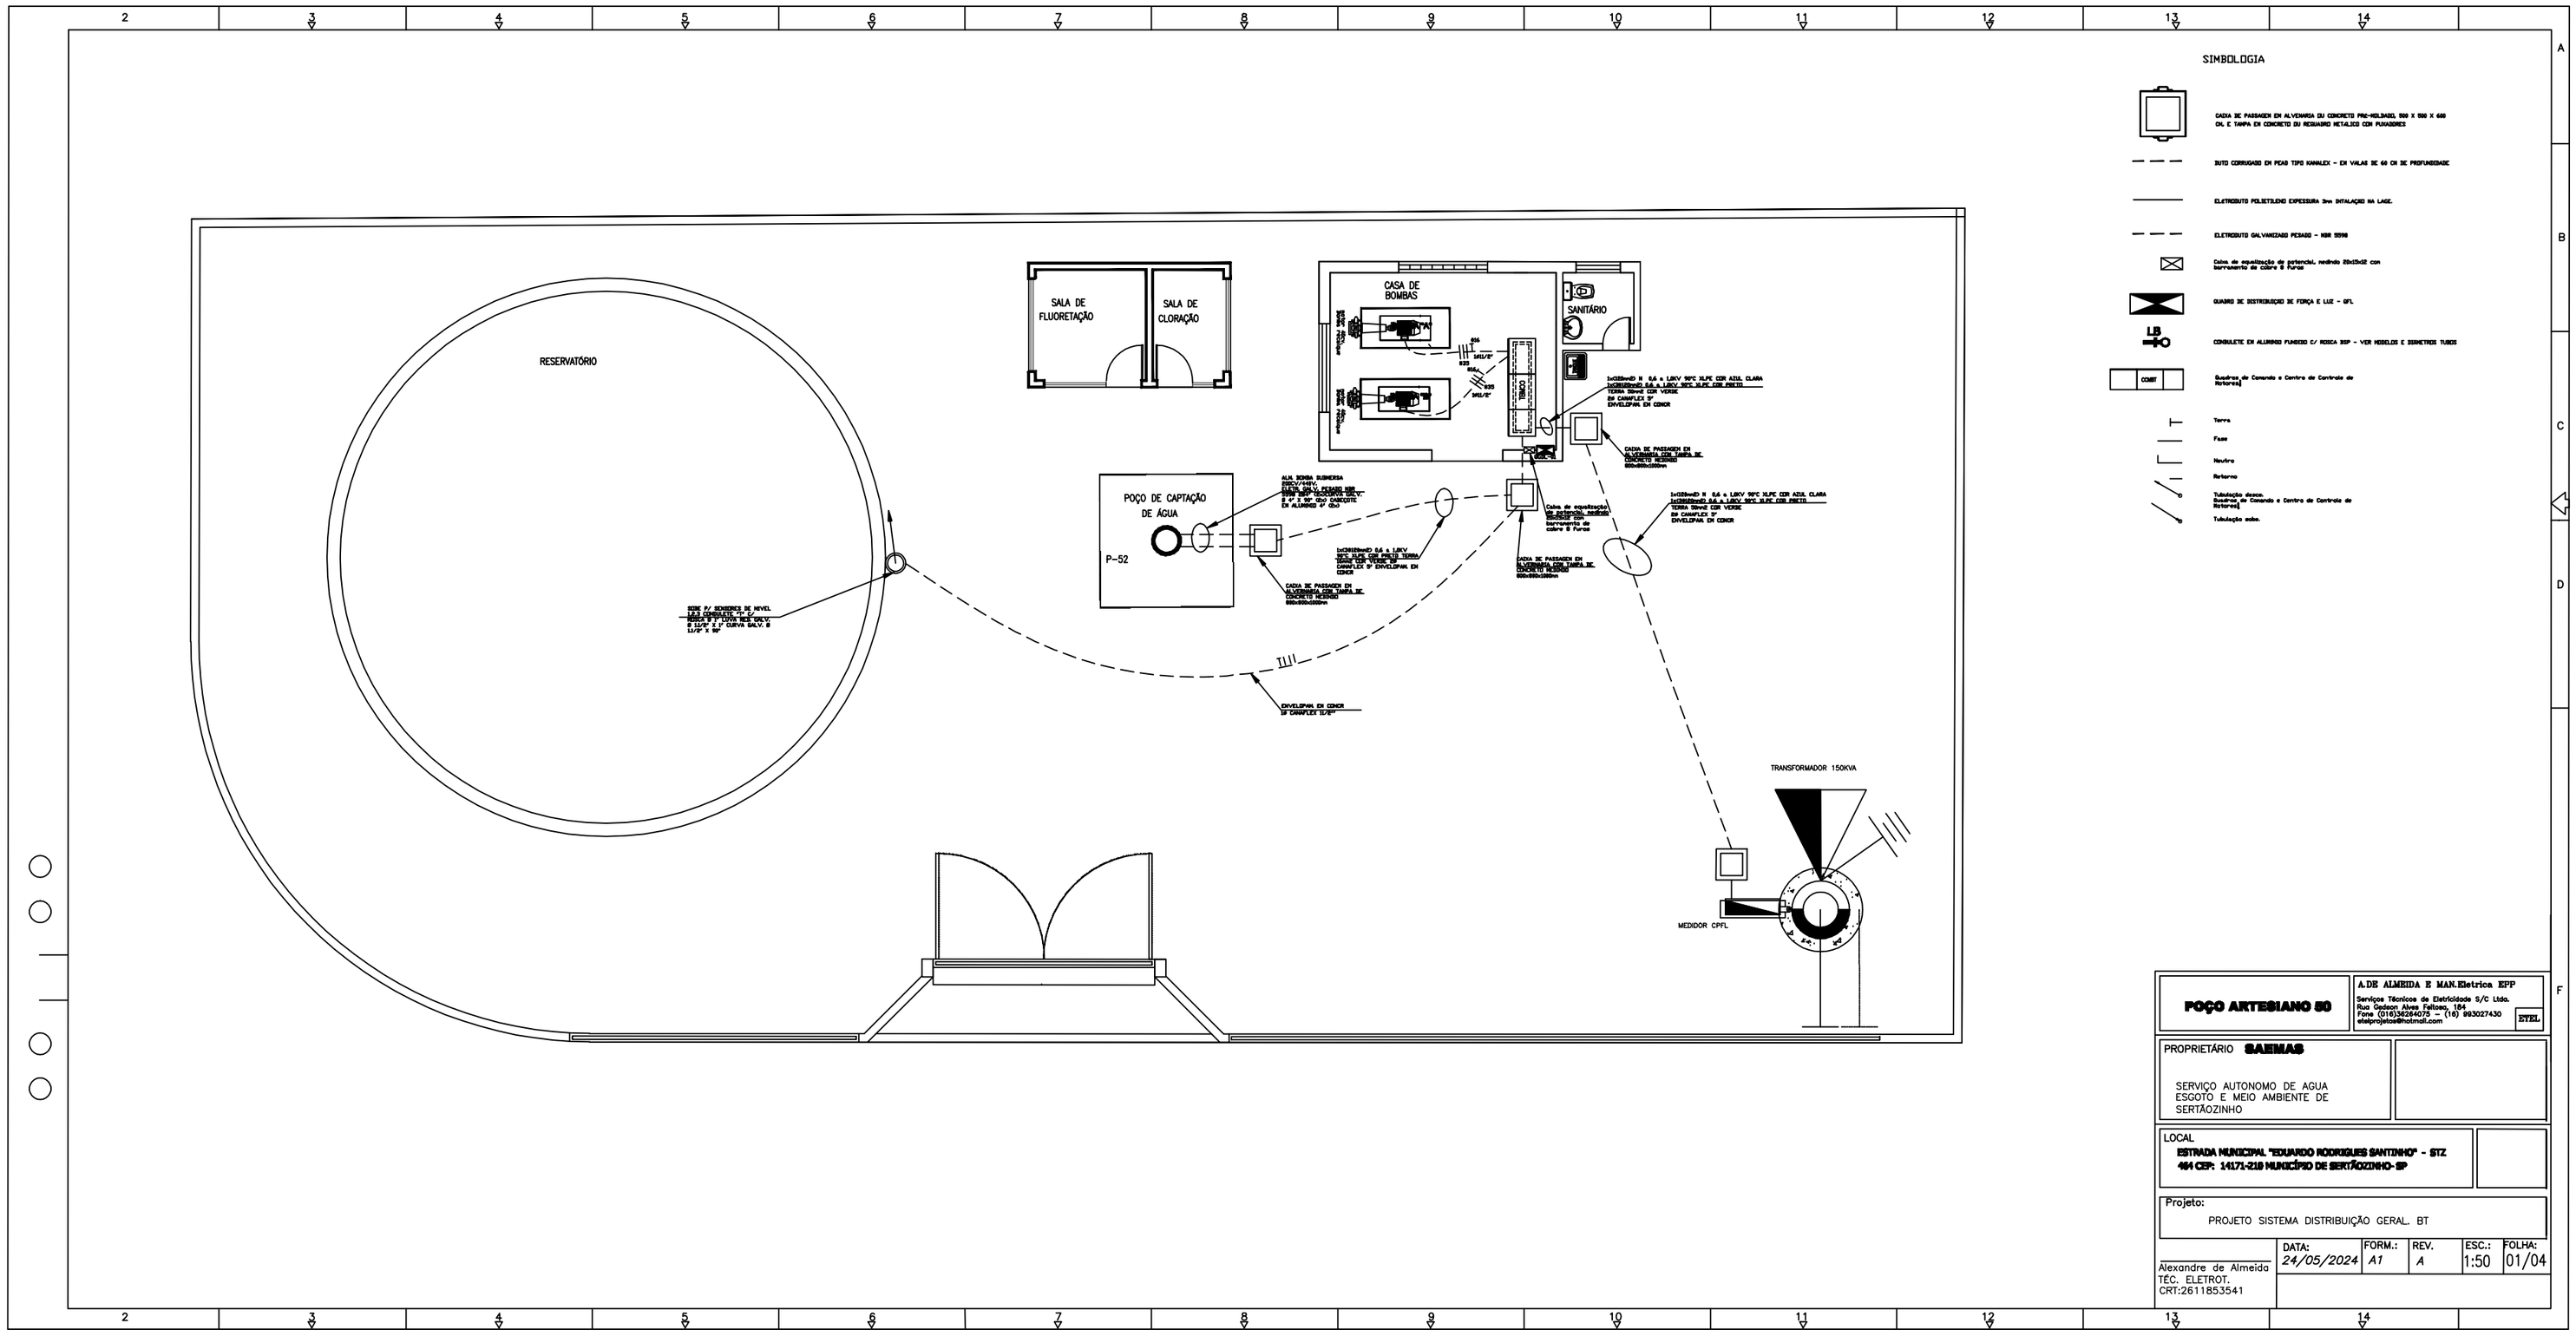

POÇO ARTESIANO 80	A.DE ALMEIDA E MAN.Eletrica EPP Serviços Técnicos de Eletricidade S/C Ltda. Rua Quitaúna Alves Tolfoni, 164 Fone (016)36204078 - (16) 993027430 alexprojetos@hotmail.com ETEL
PROPRIETÁRIO **SAEMAS** SERVIÇO AUTONOMO DE AGUA ESGOTO E MEIO AMBIENTE DE SERTÃOZINHO	
LOCAL ESTRADA MUNICIPAL "EDUARDO RODRIGUES SANTINHO" - STZ 464 CEP: 14171-210 MUNICÍPIO DE SERTÃOZINHO- SP	
Projeto: PROJETO SISTEMA DISTRIBUIÇÃO GERAL. BT	

DATA:	FORM.:	REV.	ESC.:	FOLHA:
24/05/2024	A1	A	1:50	01/04

Alexandre de Almeida
TÉC. ELETROT.
CRT:2611853541

PRODUCED BY AN AUTODESK EDUCATIONAL PRODUCT
PRODUCED BY AN AUTODESK EDUCATIONAL PRODUCT
PRODUCED BY AN AUTODESK EDUCATIONAL PRODUCT