




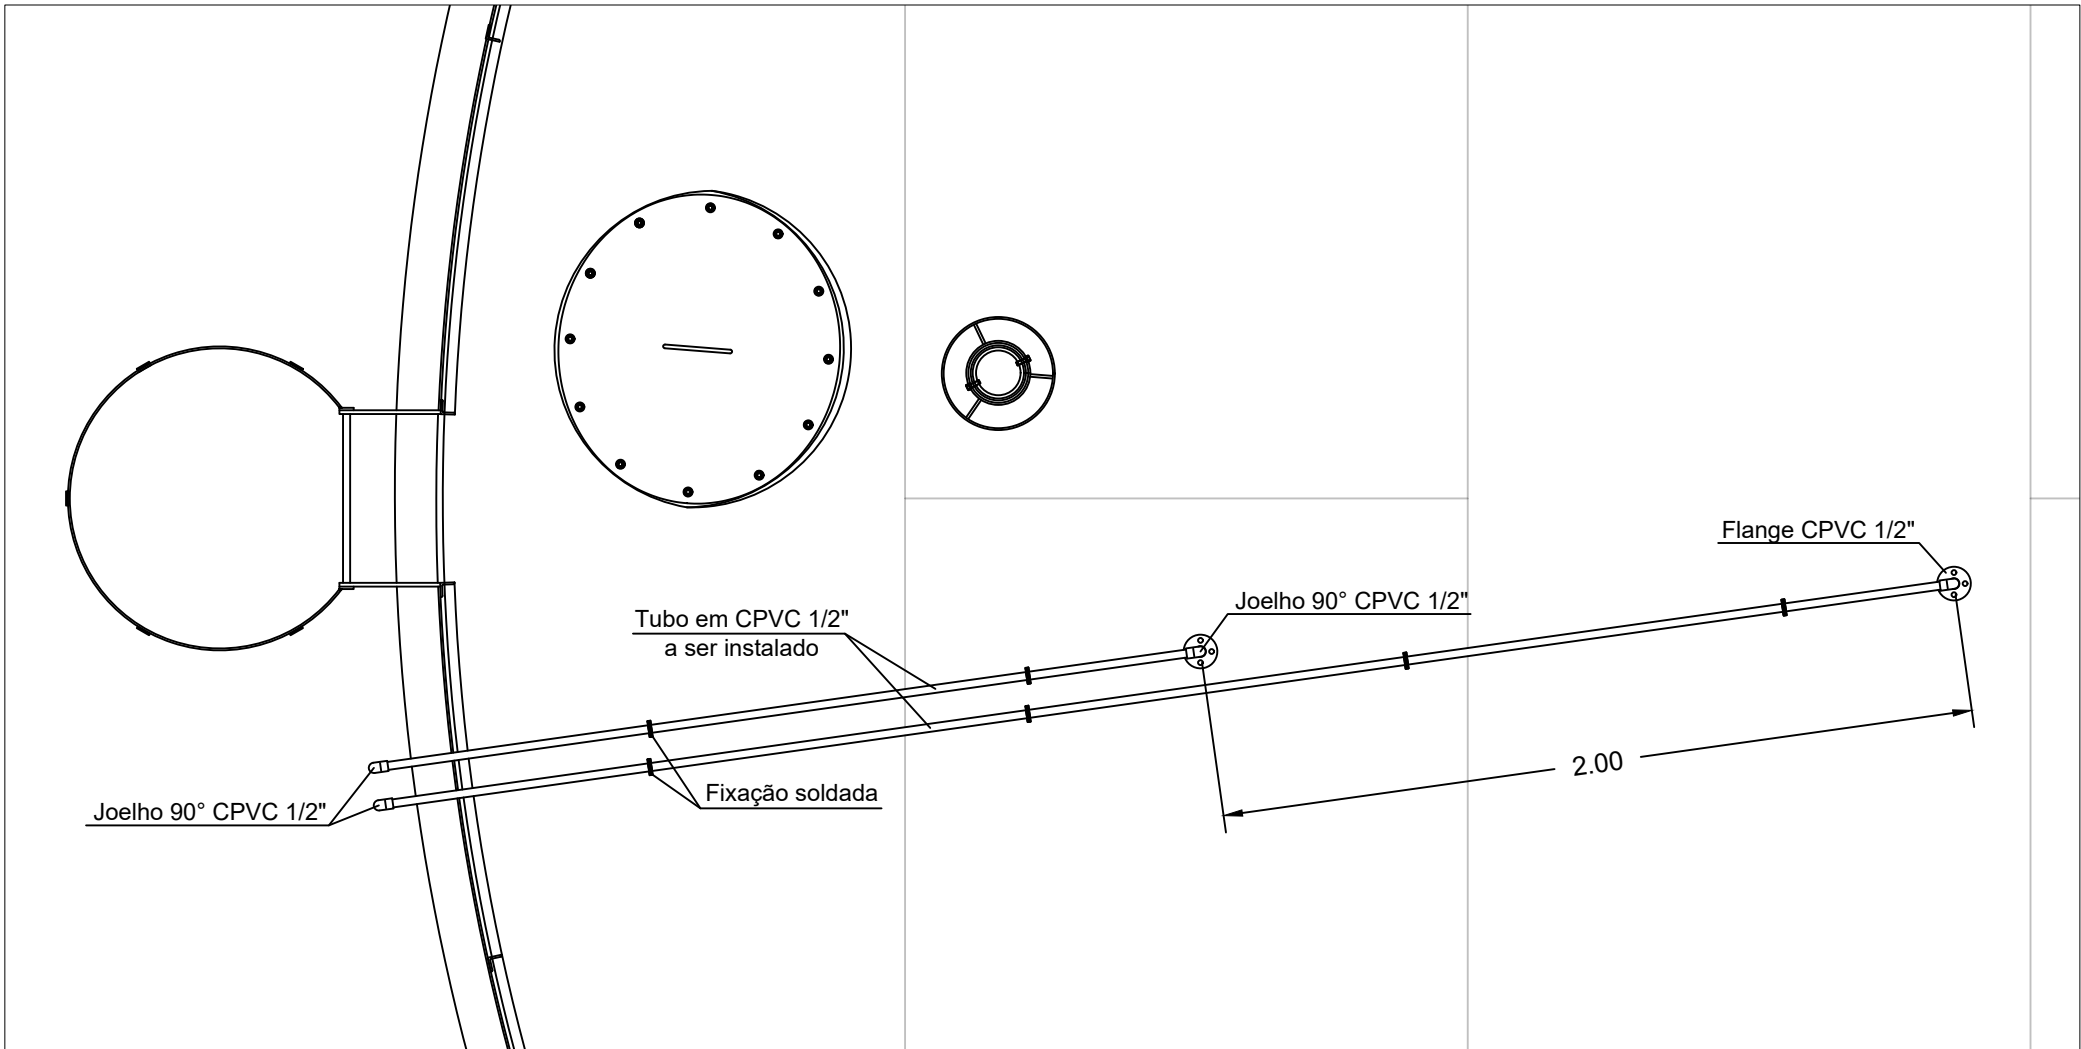


RESERVATÓRIO - VISTA SUPERIOR
Esc: 1:20

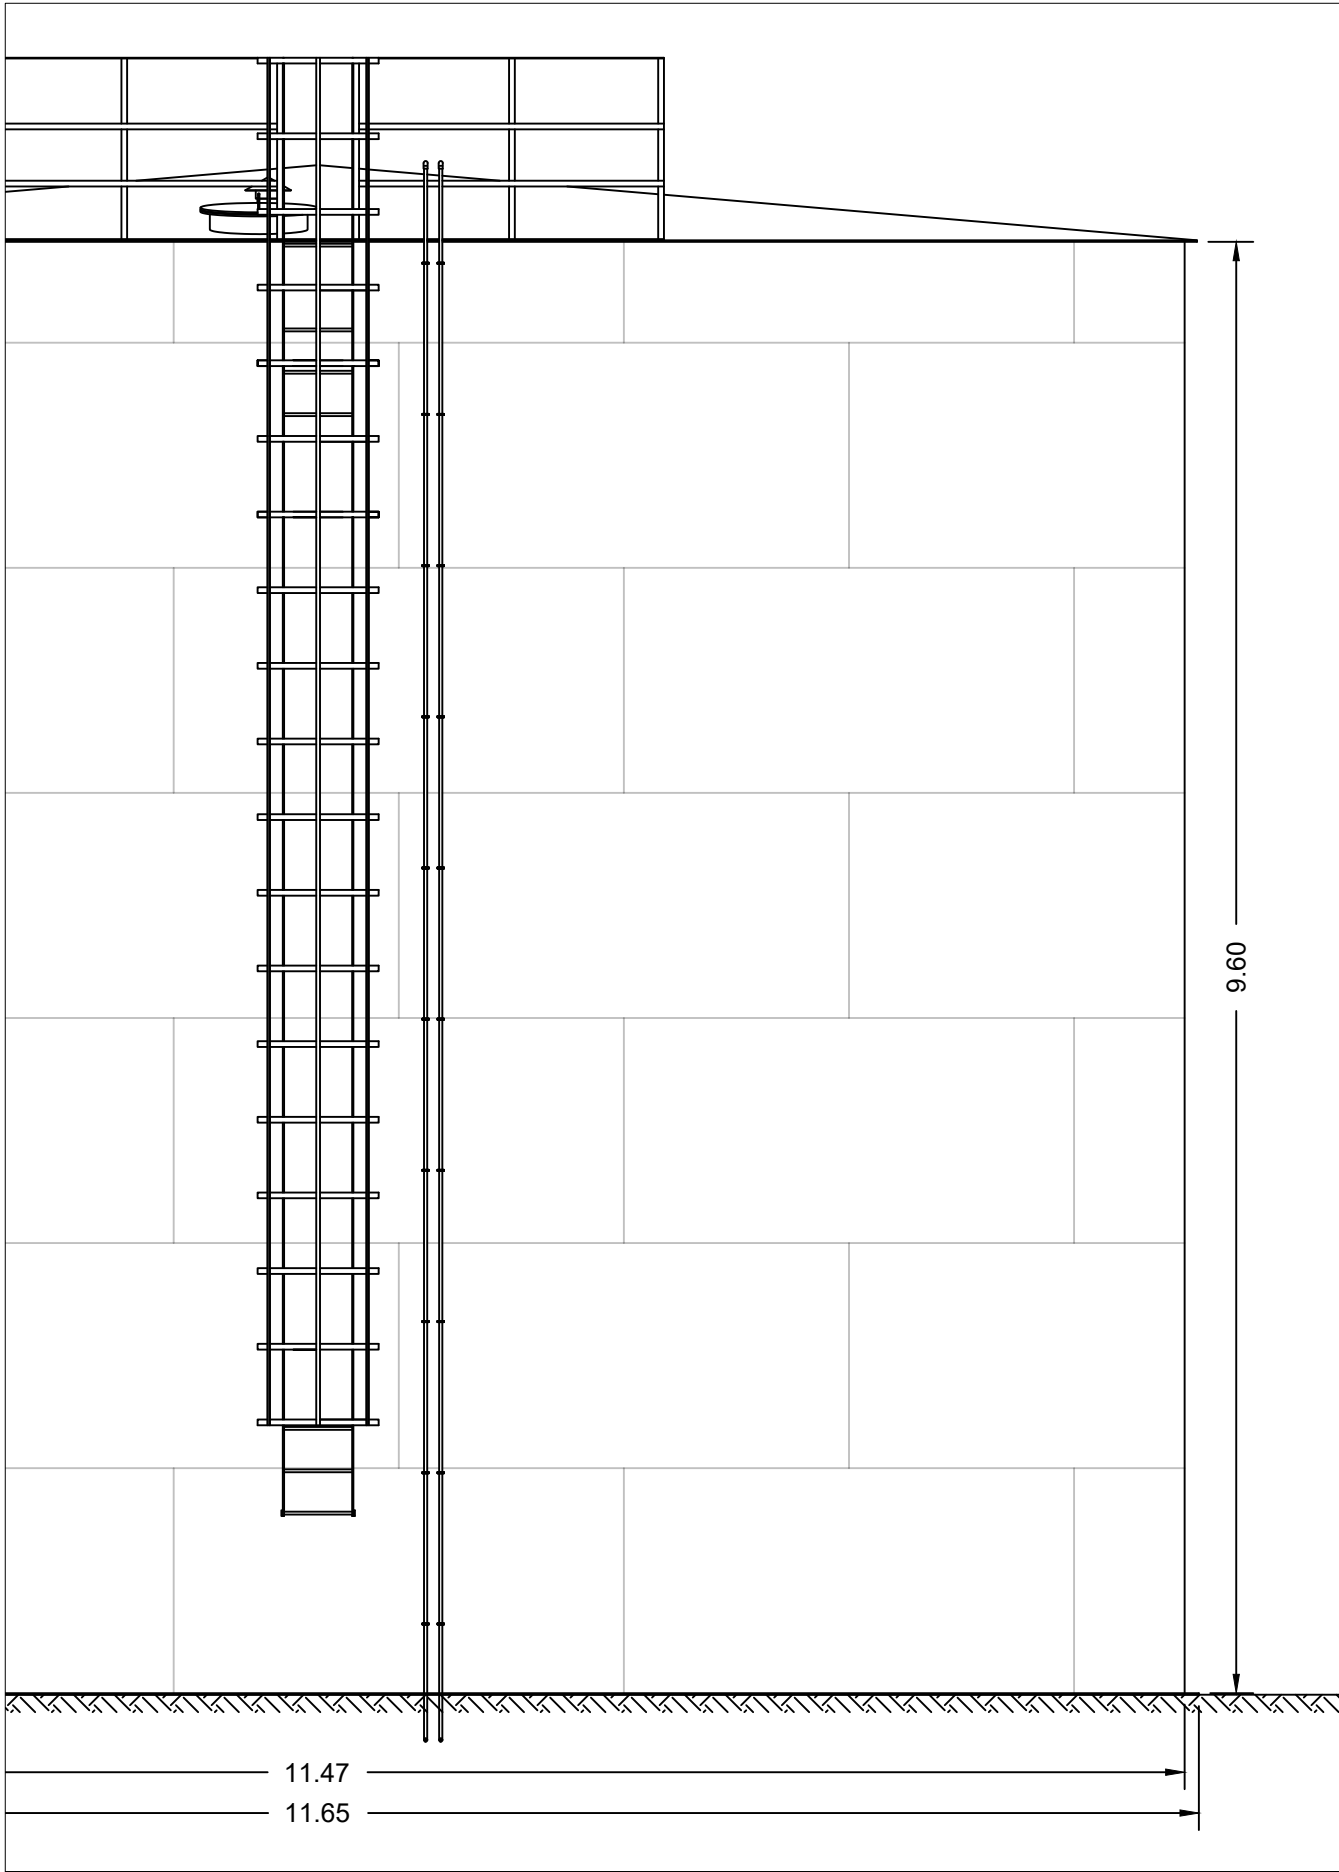


RESERVATÓRIO - VISTA FRONTAL
Esc: 1:50

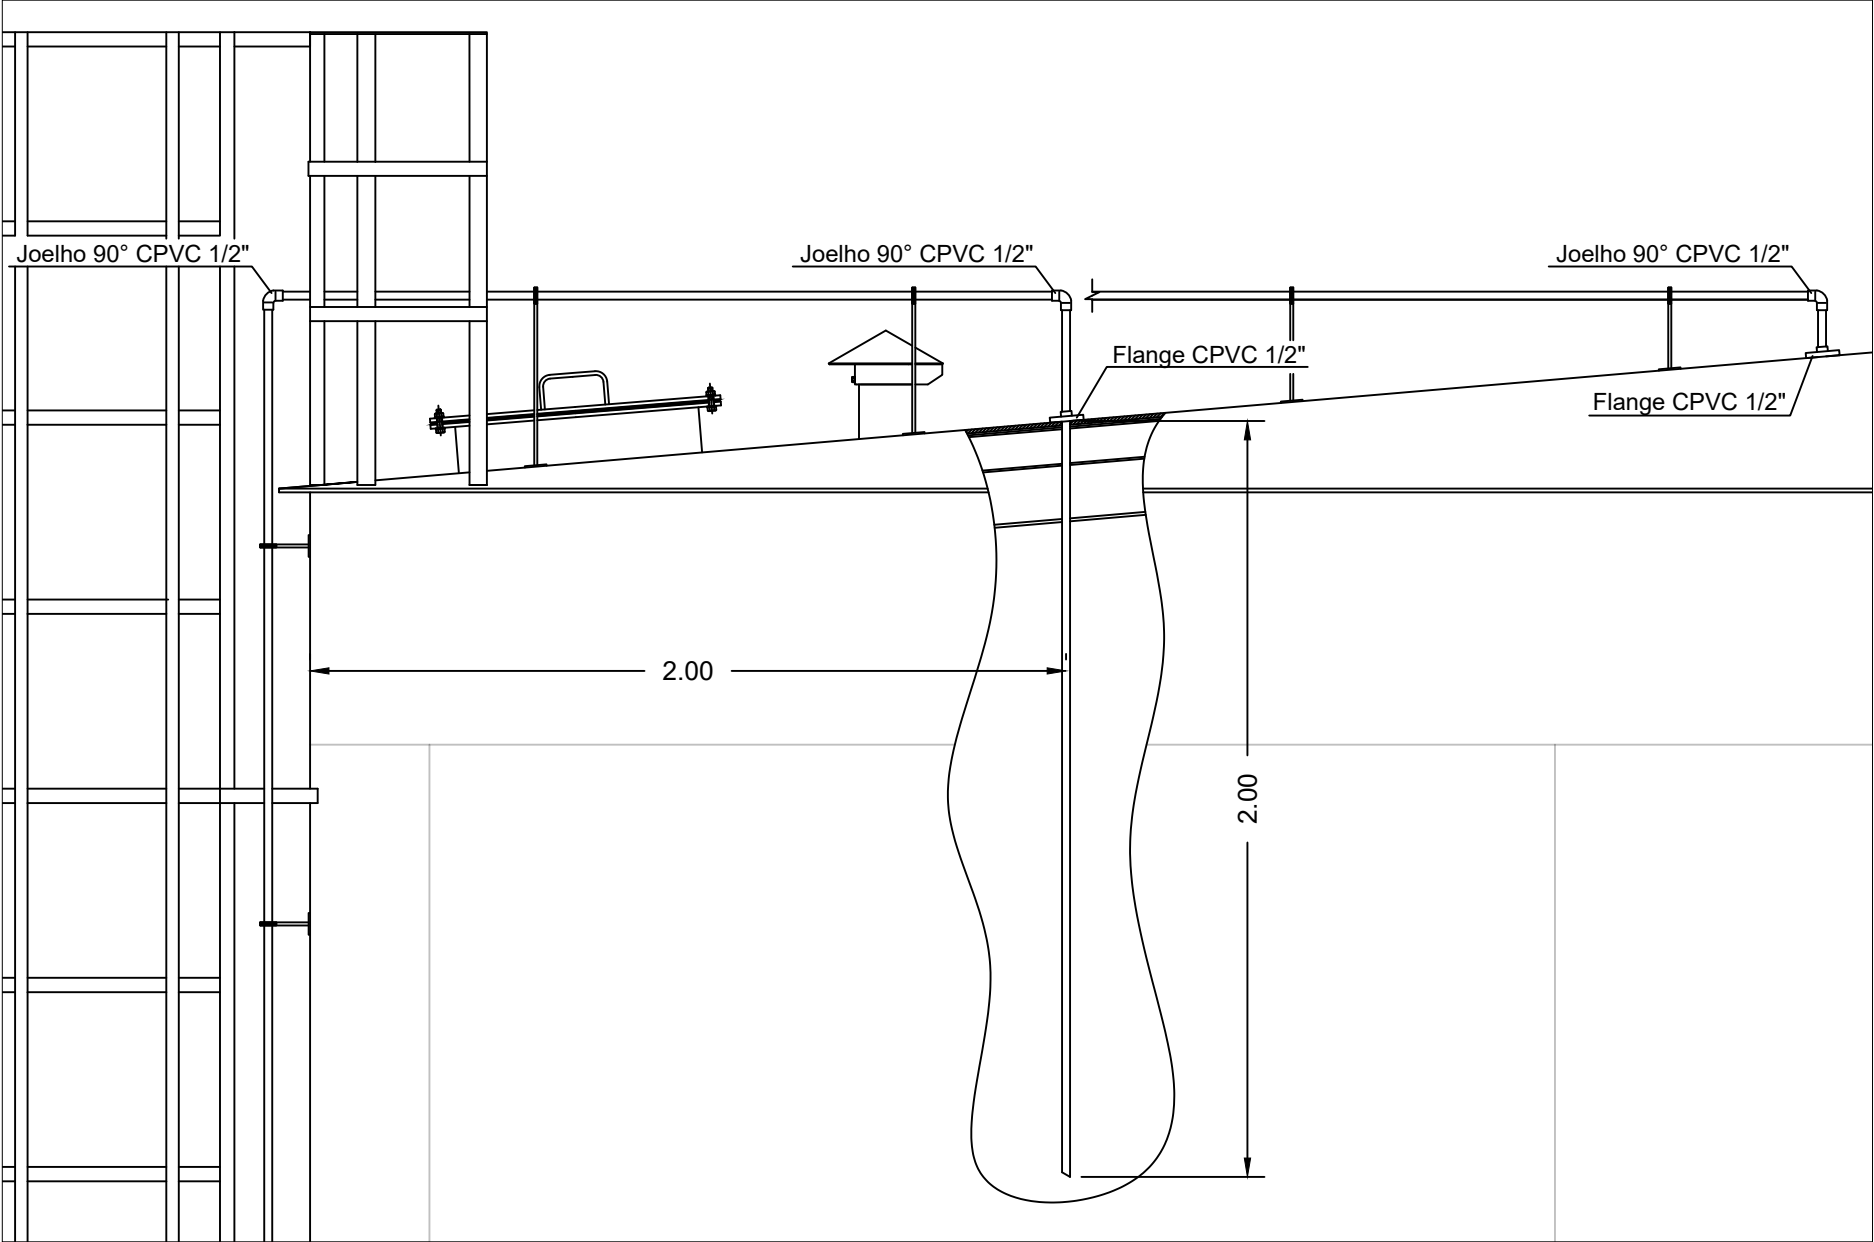

VISTA LATERAL SUPERIOR
Esc: 1:20

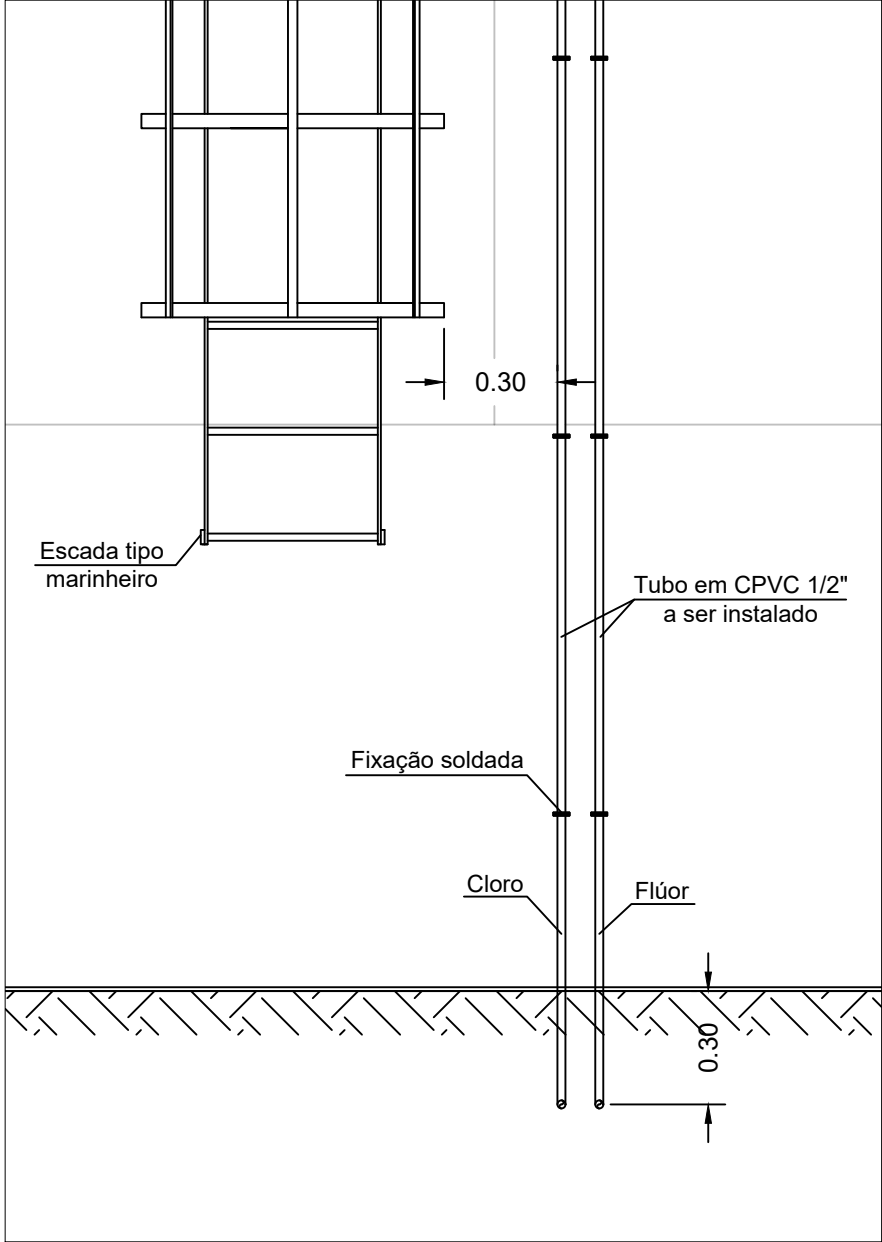

VISTA FRONTAL INFERIOR
Esc: 1:20

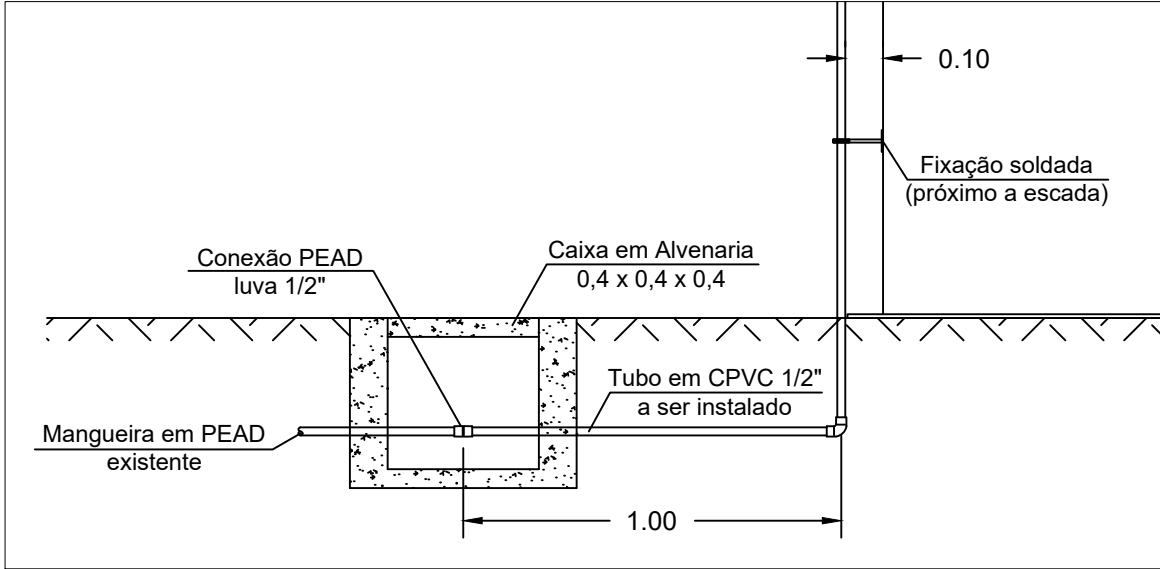

CONEXÃO ENTRE MANGUEIRA PEAD E TUBO CPVC
Esc: 1:20

NOTAS

1- MEDIDAS, DIMENSÕES E COTAS EM METROS, DIÂMETRO EM MILÍMETROS, SALVO INDICAÇÃO CONTRÁRIA.

EXECUTADO POR

PROJ.: -
APROVADO POR: -
ASS.: CREA. -



SAEMAS - SERVIÇO AUTÔNOMO DE ÁGUA,
ESGOTO E MEIO AMBIENTE DE SERTÃOZINHO

OBJETO: INSTALAÇÃO DE TUBULAÇÃO CPVC EM RESERVATÓRIO (V=1000m³) PARA TRATAMENTO DE ÁGUA - CLORO E FLÚOR
LOCAL: -

ESC.: INDICADA	FL. TIPO: A2	CÓDIGO:	FL. No.: 01	REV.: 00
-------------------	-----------------	---------	----------------	-------------