



DETALHE EM PLANTA (TOPO DO TANQUE)
ESC. 1:100

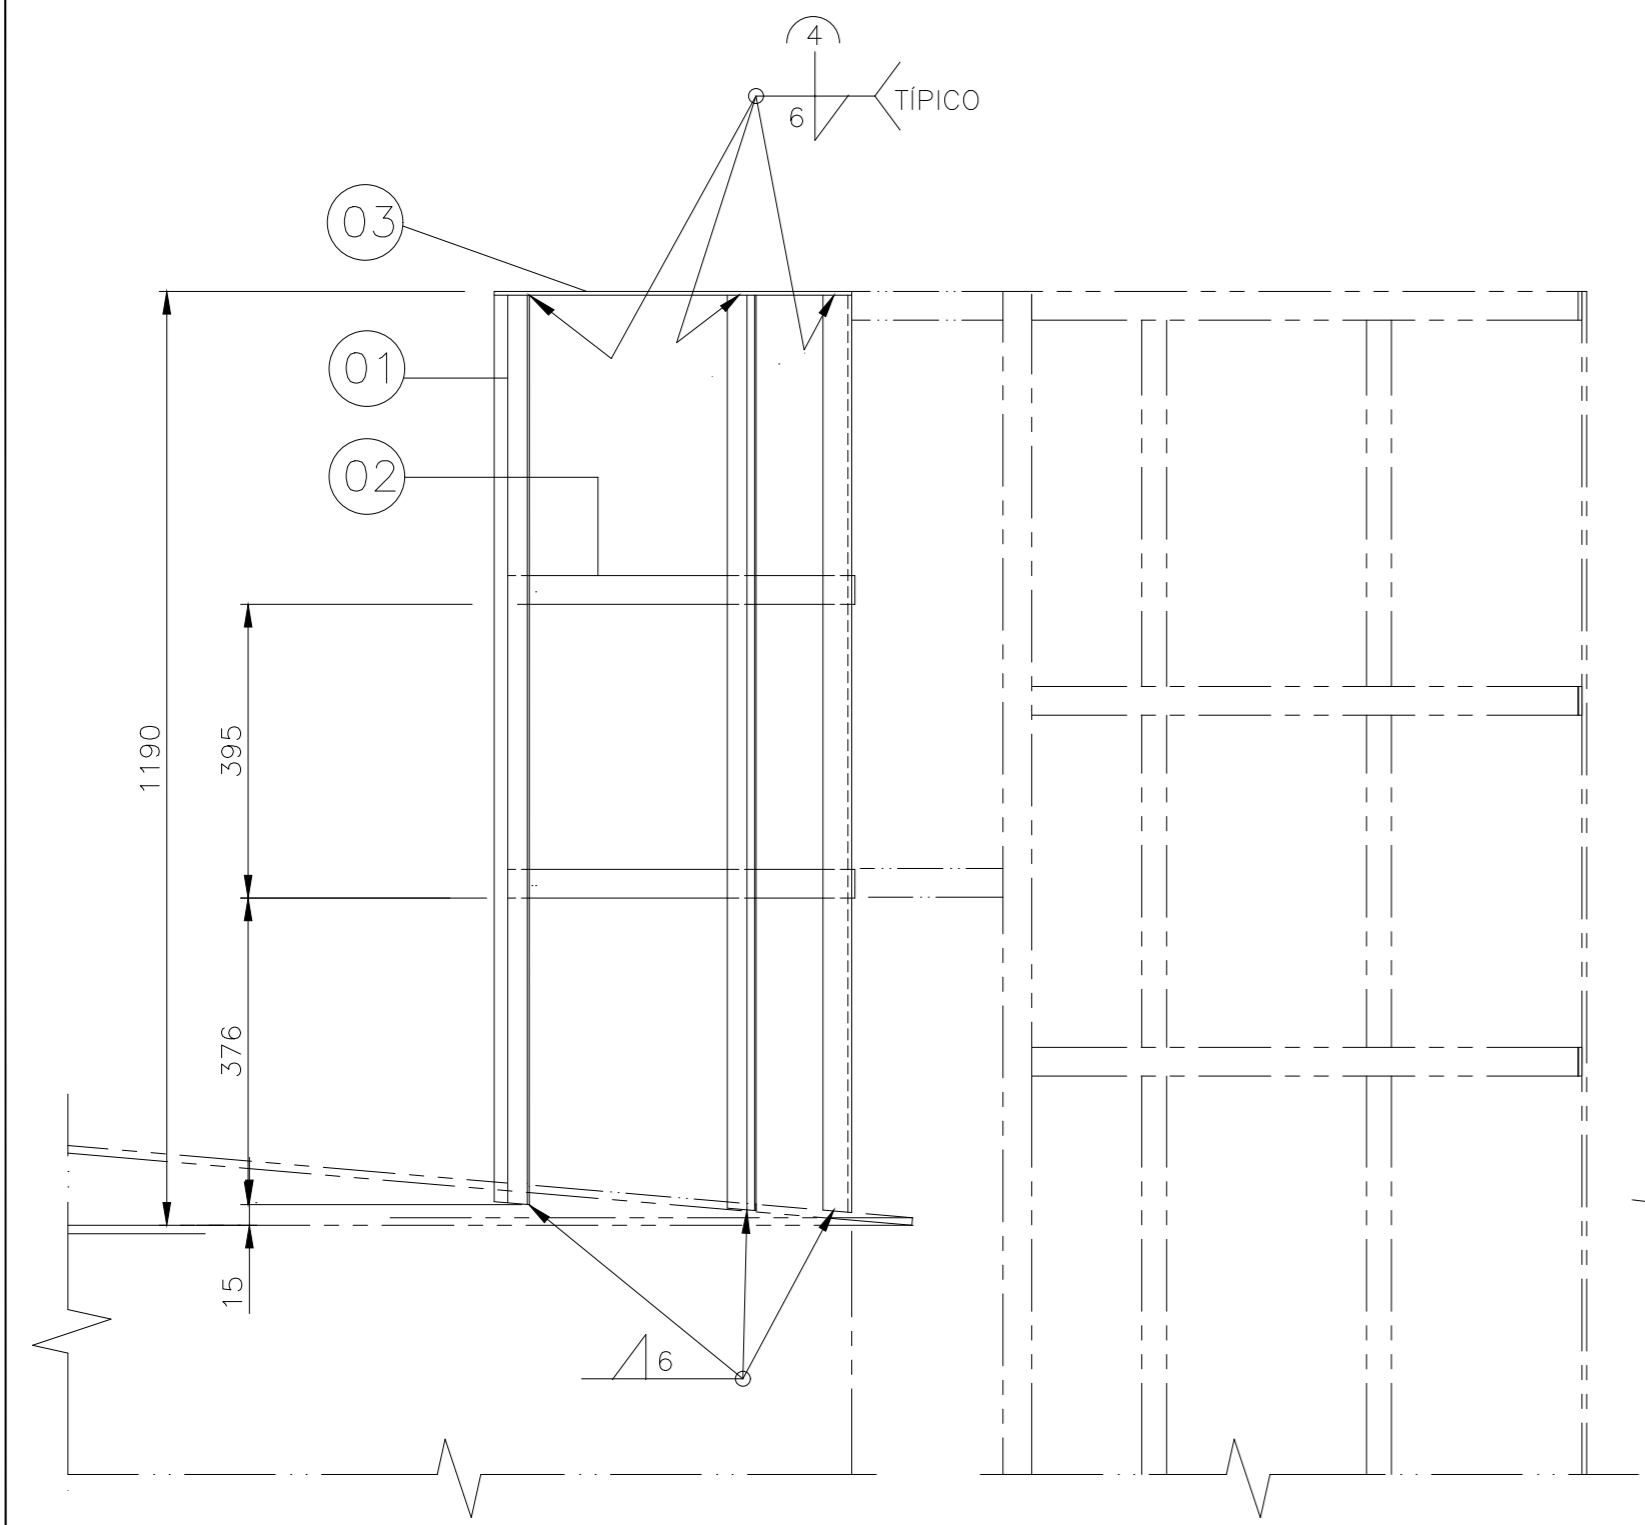

CORTE A - A
ESC. 1:50

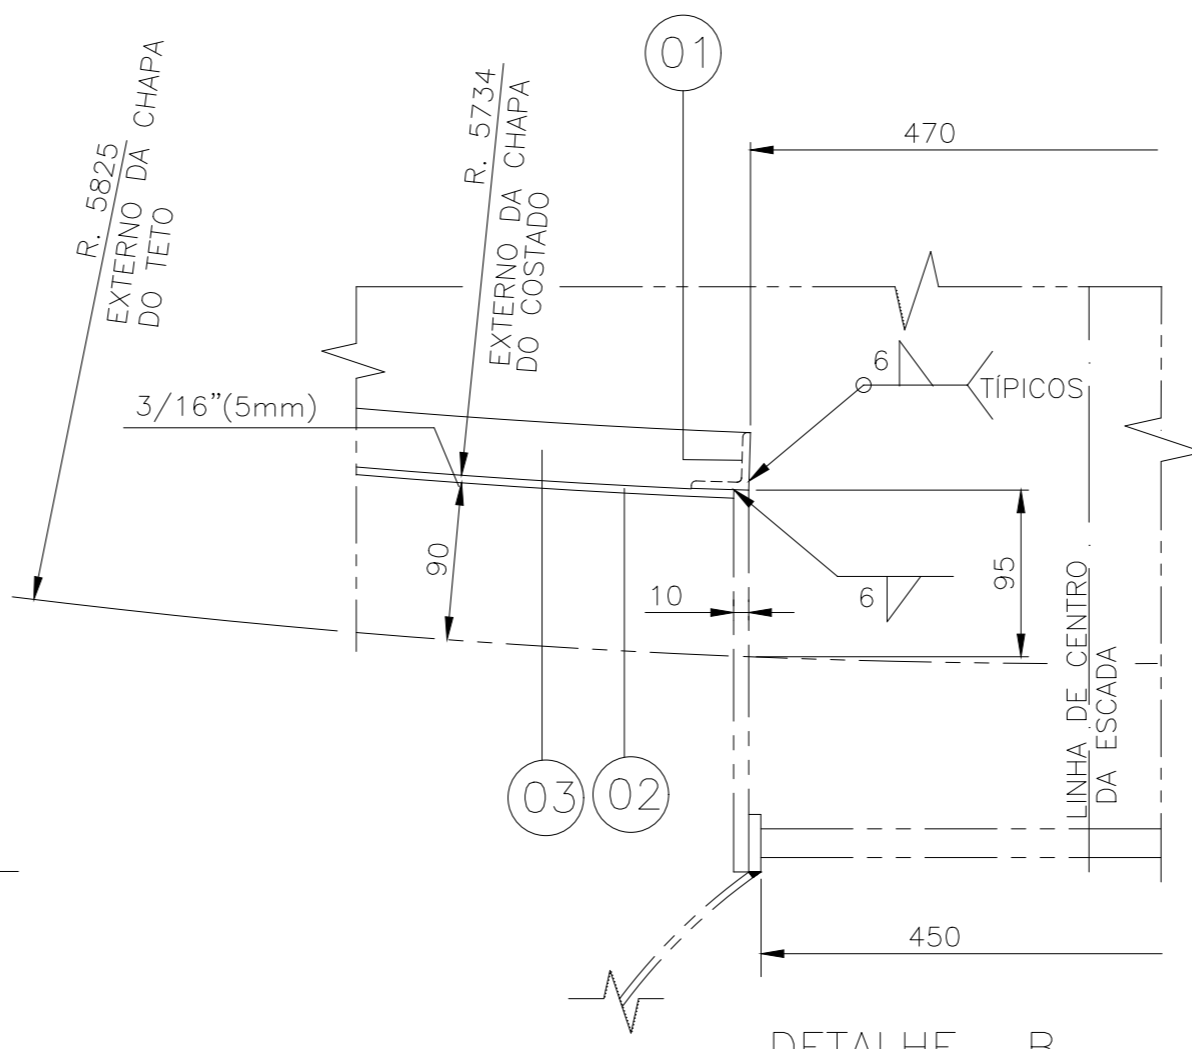

DETALHE -B
ESC. 1:50

NOTAS:

- 1- PARA MONTAGEM DO CORRIMÃO NO RESERVATÓRIO
VIDE DESENHO N° 001
- 2- PARA ESCADA MARINHEIRO
VIDE DESENHO N° 003
- 3- OBS.: OS PERFIS LAMINADOS NÃO DEVEM
TEREM REBARBAS

ITEM	QTD	DISCRIMINAÇÃO	MATERIAL	PESO kg
03	02	BARRA RET. 1 1/2" X 3/16" X 2435	ASTM-A36	6,5
02	04	BARRA RET. 1 1/2" X 3/16" X 2425	II	13,5
01	06	CANT. 1 1/2" X 1 1/2" X 3/16" X 1185	ASTM-A36	20

SERVIÇO AUTÔNOMO DE ÁGUA, ESGOTO E MEIO AMBIENTE DE SERTÃOZINHO - SAEMAS				
RUA BARÃO DO RIO BRANCO, 1618 - CENTRO - SERTÃOZINHO - SP				
Desenho e Projeto Luis Norberto Meloni	Eng. Resp. Gustavo Antonio F. de Souza	Crea		
Data 21 / 12 / 03	Data 26 / 09 / 17			
TÍTULO	CORRIMÃOS	RES. CAPACIDADE DE 1000 m3		
ASSUNTO	MONTAGEM GERAL (40kg)		Desenho n.º 002	Rev. 1
REV	PROJETO	APROVAÇÃO	ÁREA	Esc. INDIC. Fl. 02 / 08