



DETALHES DOS POÇOS DE VISITA

(SEM ESCALA/MEDIDAS EM CENTIMETROS)

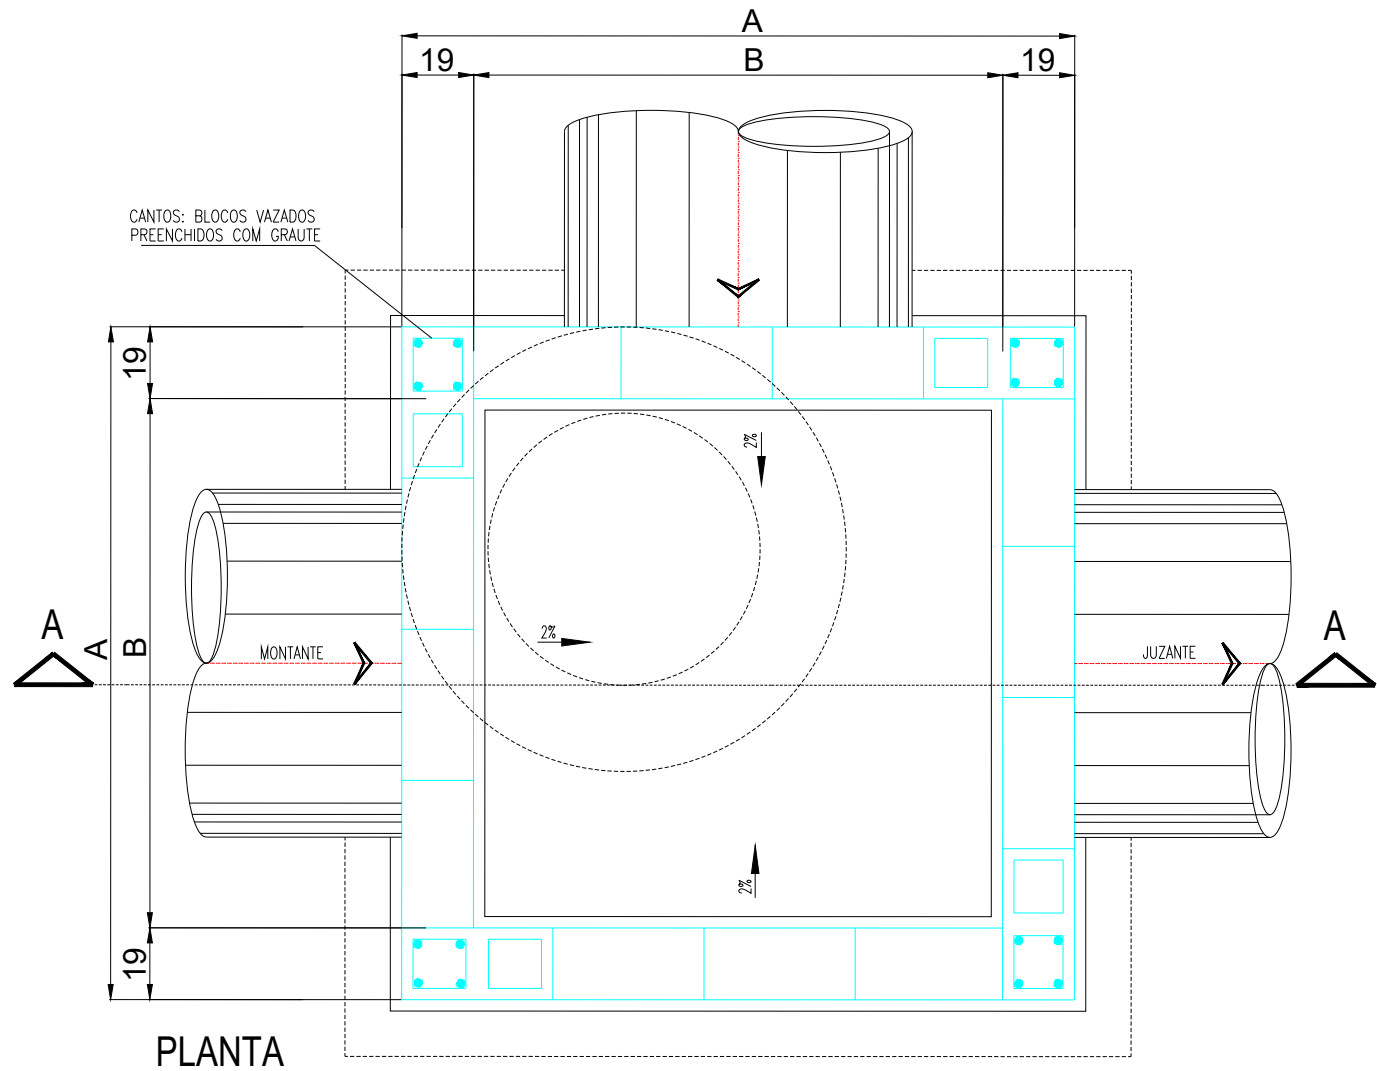

AUTOR E RESPONSÁVEL TÉCNICO (PROJETO)	
CREA 0000785079	Engº Civil FLÁVIO R. GALLO
ART 2620250177951	flávio gallo engenharia ltda.

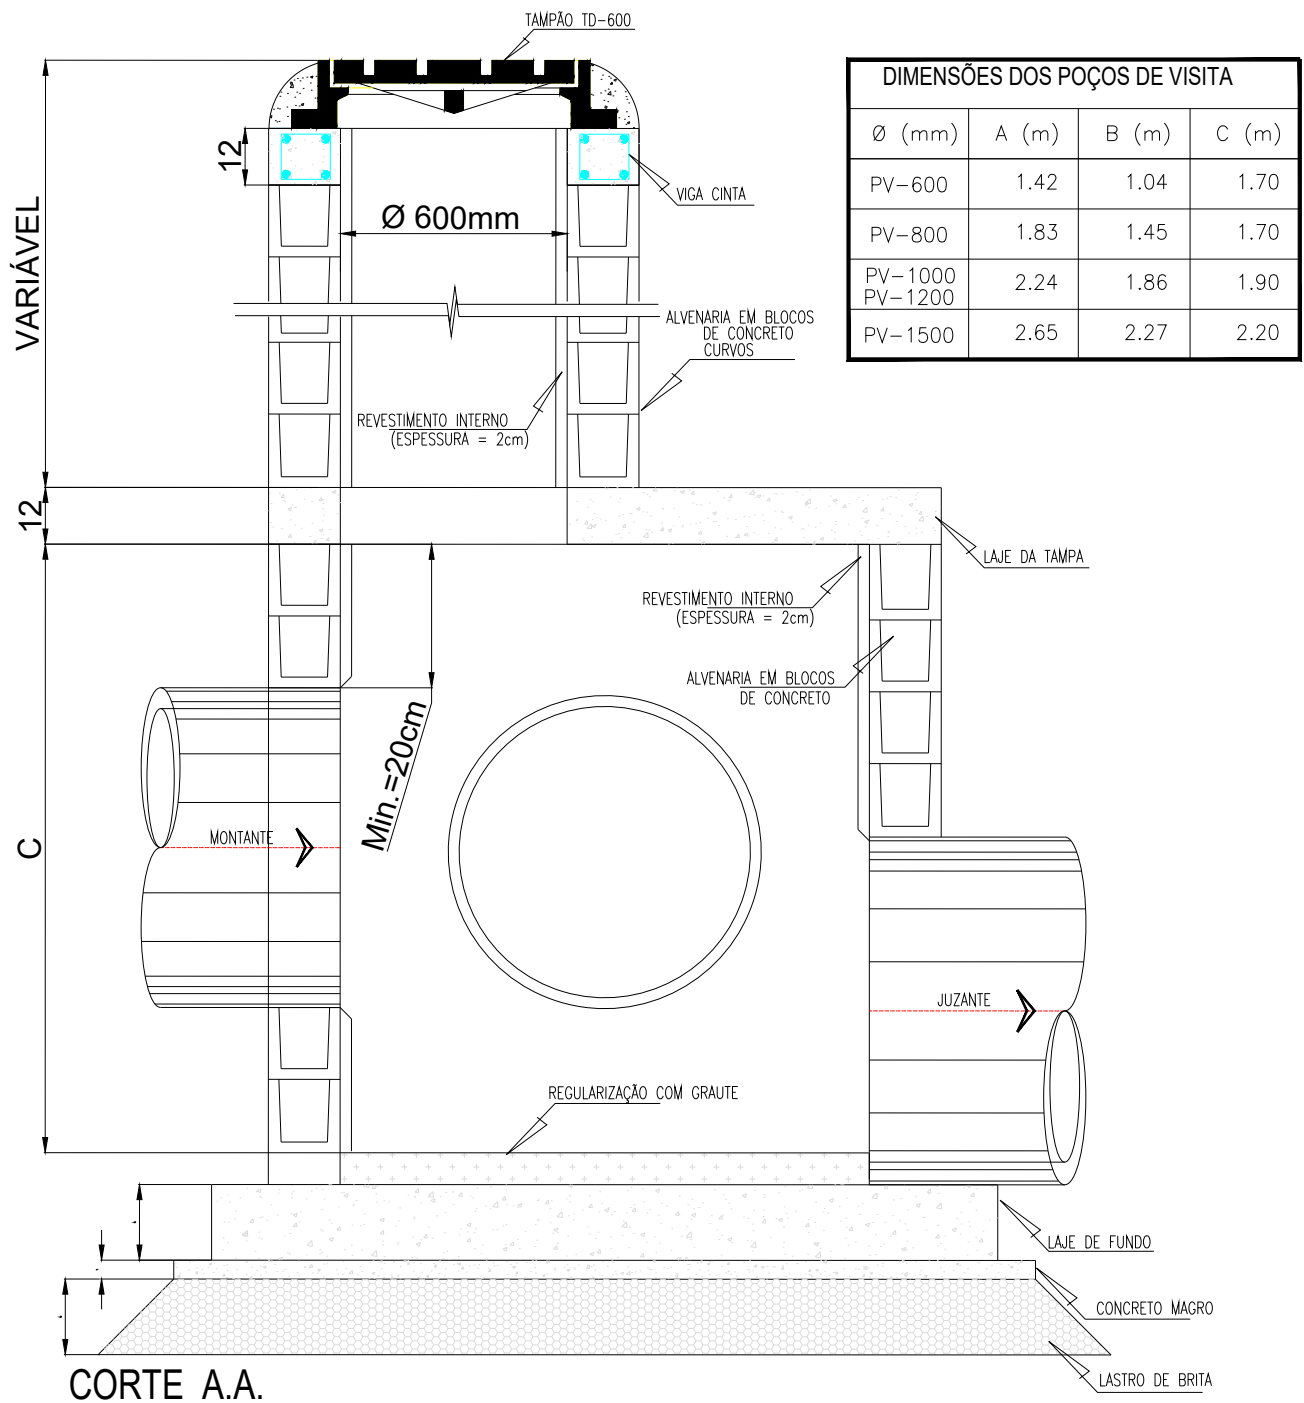

SAEMAS - SERVIÇO AUTÔNOMO DE ÁGUA, ESGOTO E MEIO AMBIENTE DE SERTÃOZINHO

OBRA: PERFIS LONGITUDINAIS DA REDE DE DRENAGEM DAS ÁGUAS PLUVIAIS - Trecho da Avenida APARECIDO SAVEGNAGO
LOCAL: Conjunto Habitacional ÁUREA MENDES GIMENEZ - Município de SERTÃOZINHO / SP

ESC.: Sem ESCALA	DIM. FOLHA: 580 x 300	CÓDIGO: -	FOLHA: Fl. 04 / 04	DATA: 25 / 01 / 2.025	REV.: REV_00
------------------	-----------------------	-----------	--------------------	-----------------------	--------------