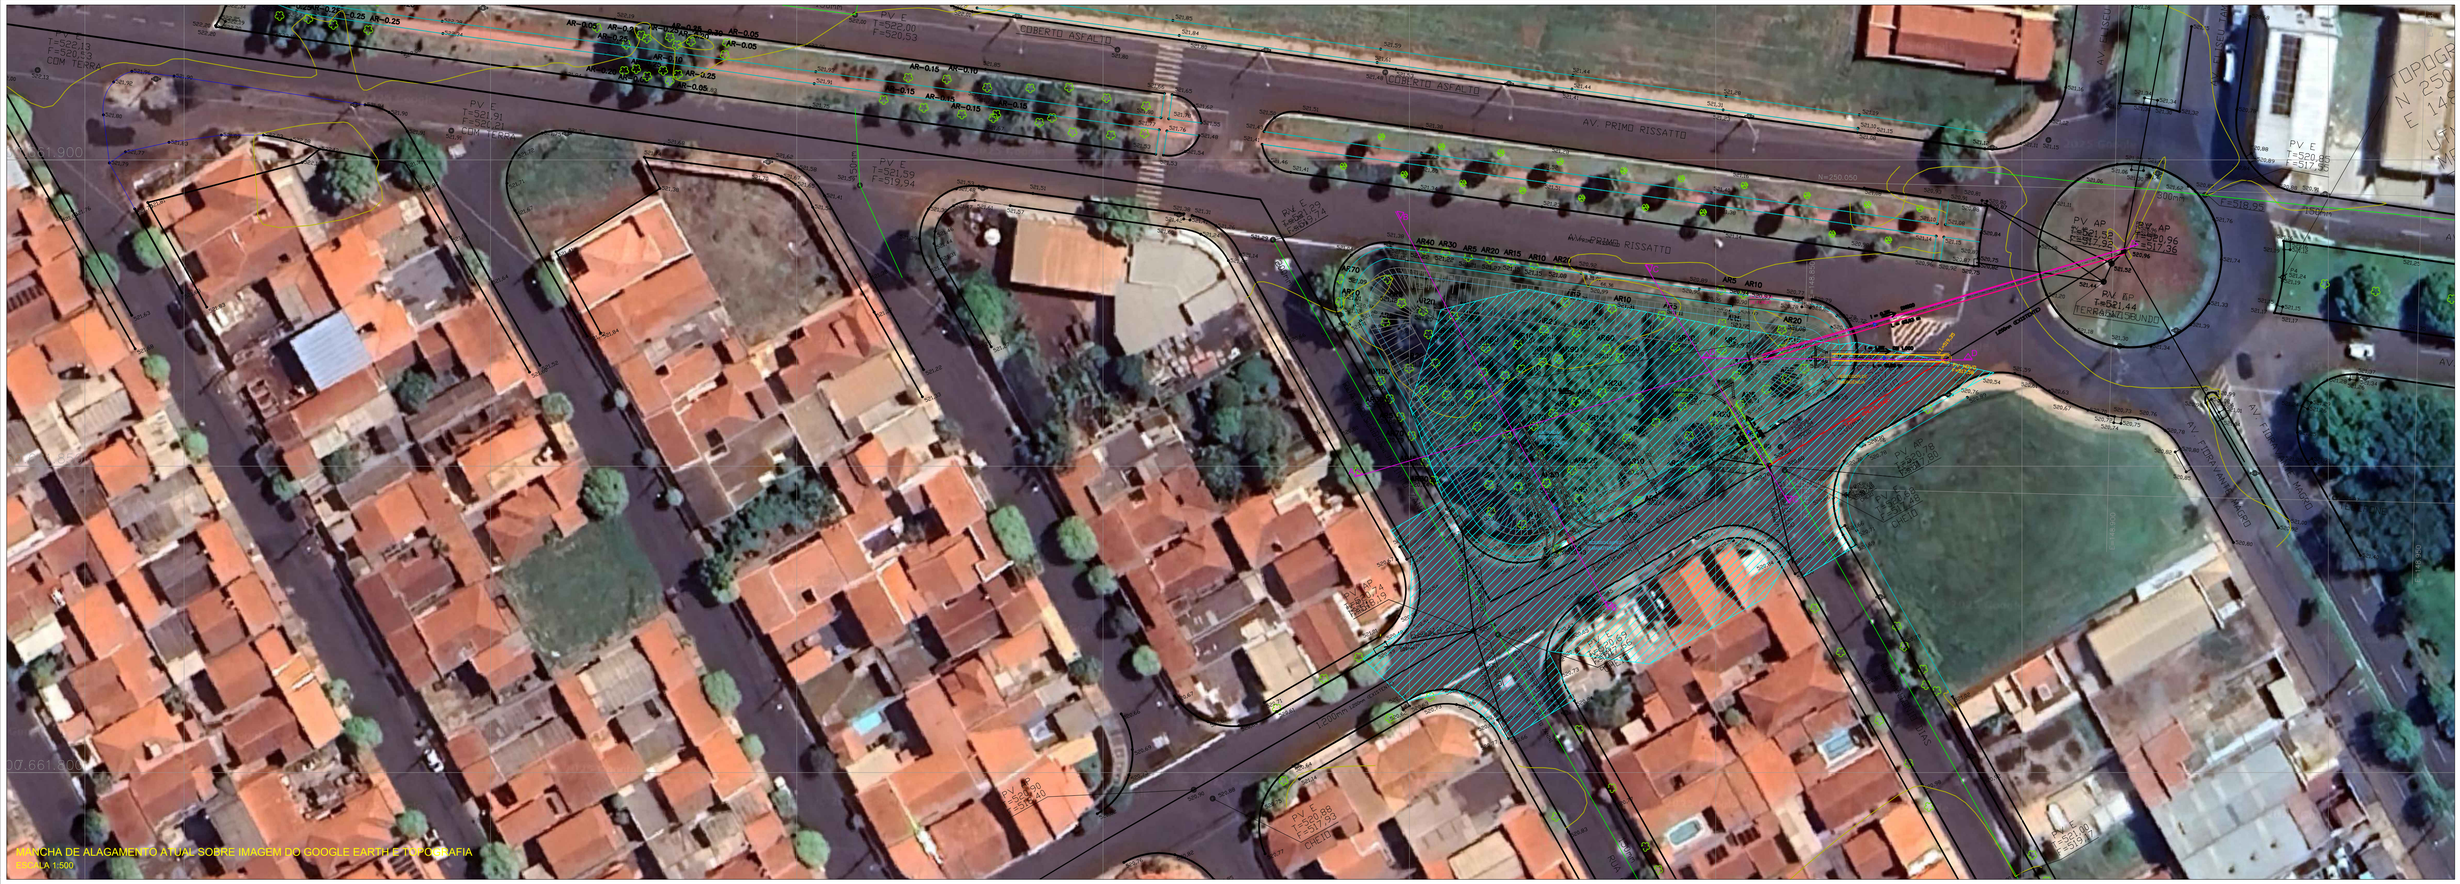

MANCHA DE ALAGAMENTO ATUAL SOBRE IMAGEM DO GOOGLE EARTH E TOPOGRAFIA
ESCALA 1:500

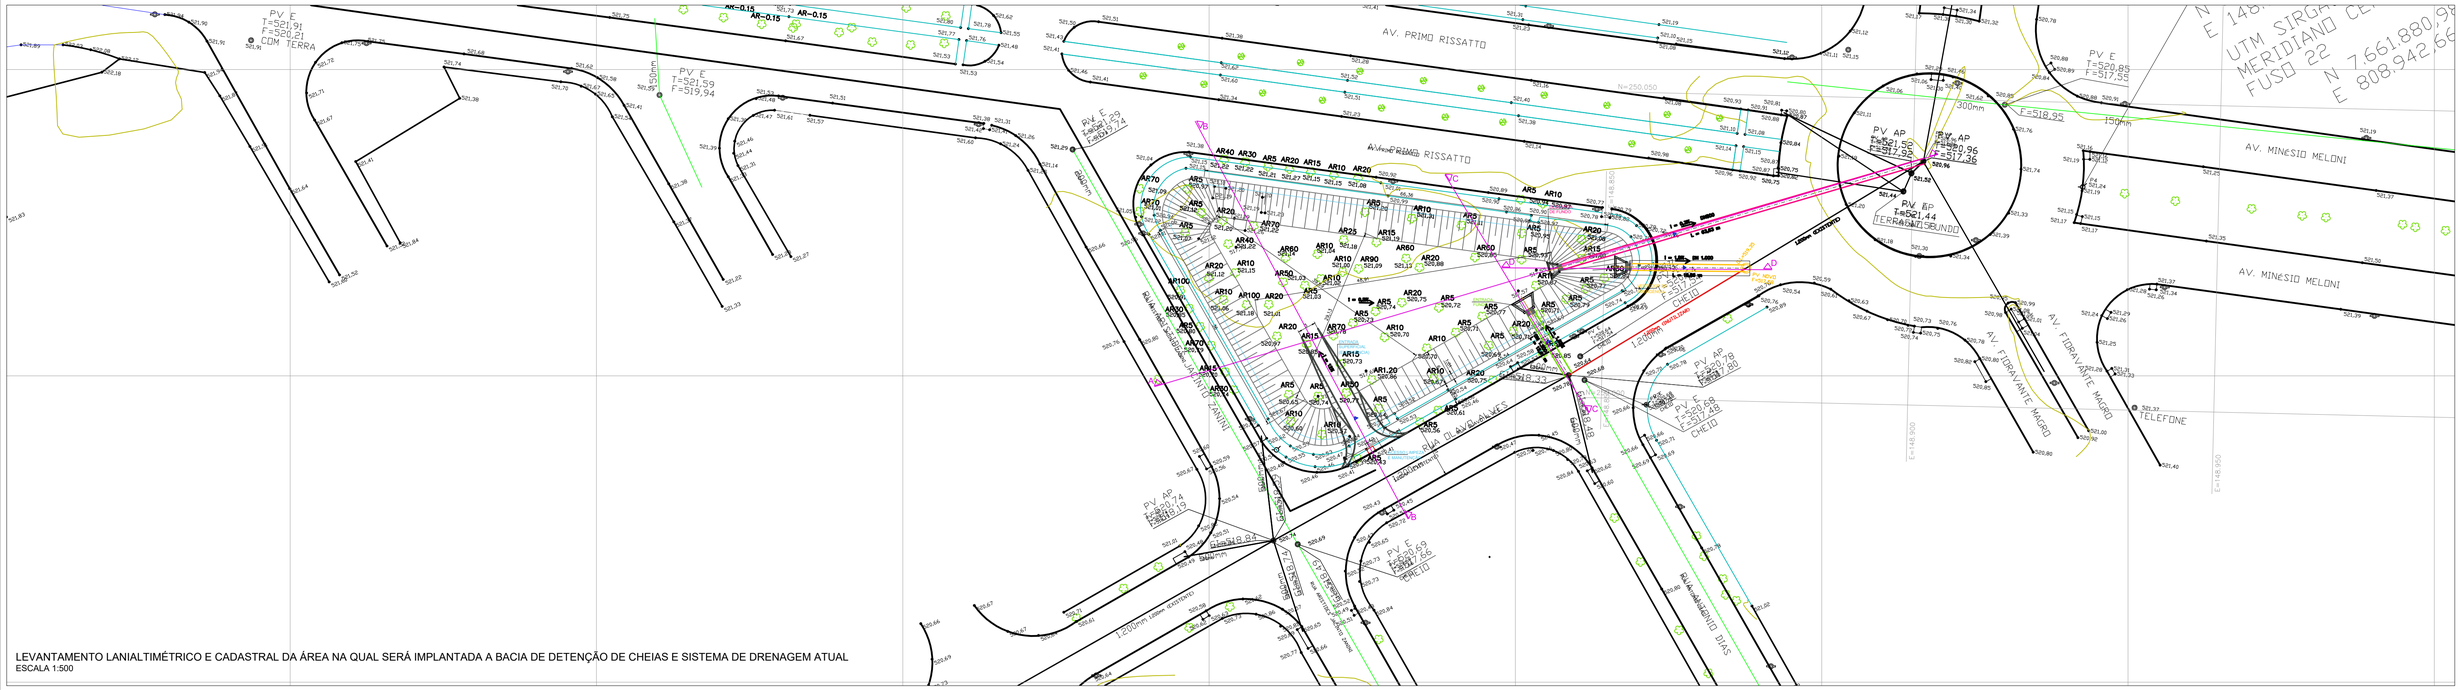

LEVANTAMENTO LANIALTIMÉTRICO E CADASTRAL DA ÁREA NA QUAL SERÁ IMPLANTADA A BACIA DE DETENÇÃO DE CHEIAS E SISTEMA DE DRENAGEM ATUAL
ESCALA 1:500

N°	DISCRIMINAÇÃO	REVISOR	VERIFICAÇÃO DA CONFORMIDADE	CÓDIGO	OBJETO

R E V I S Õ E S — D O C U M E N T O S D E R E F E R Ê N C I A

ENGCONSULTORIA
ENG CONSULTORIA E PROJETOS S/S LTDA
RUA DR. ORLANDO DAMIANO, 2184, SALA 05, CEP 13560-450, SÃO CARLOS, SP
e-mail: contato@engconsultoria.com.br
CREA 2291277

ART PROJ: 2620250708725

PROJ.	G. B.
COORD. ÁREA	G. B.
COORD. PROJ	PEDRO IVO
RESP.TEC.	ENG. PEDRO IVO DE ALMEIDA SANTOS CREA: 5061115668

VERIFICAÇÃO DA CONFORMIDADE

ESTA FOLHA É PROPRIEDADE DO SAEMAS, E SEU CONTEÚDO NÃO PODE SER COPIADO OU REVELADO A TERCEIROS. A LIBERAÇÃO OU A VERIFICAÇÃO DA CONFORMIDADE DESTE DOCUMENTO NÃO EXIME A PROJETISTA DE SUA RESPONSABILIDADE SOBRE O MESMO.

Saemas SAEMAS SERTÃOZINHO

EMPREENDIMENTO: MELHORIA DA DRENAGEM NO JARDIM BOA VISTA
OBJETO: DRENAGEM DE ÁGUAS PLUVIAIS
MANCHA DE ALAGAMENTO ATUAL, DRENAGEM EXISTENTE E TOPOGRAFIA
LOCAL: JARDIM BOA VISTA - RUA OLAVO ALVES

ESC: INDICADA	FL. TIPO A1	CÓDIGO: SAEMAS-BVI-DRE	FOLHA No 02	REVISÃO R0