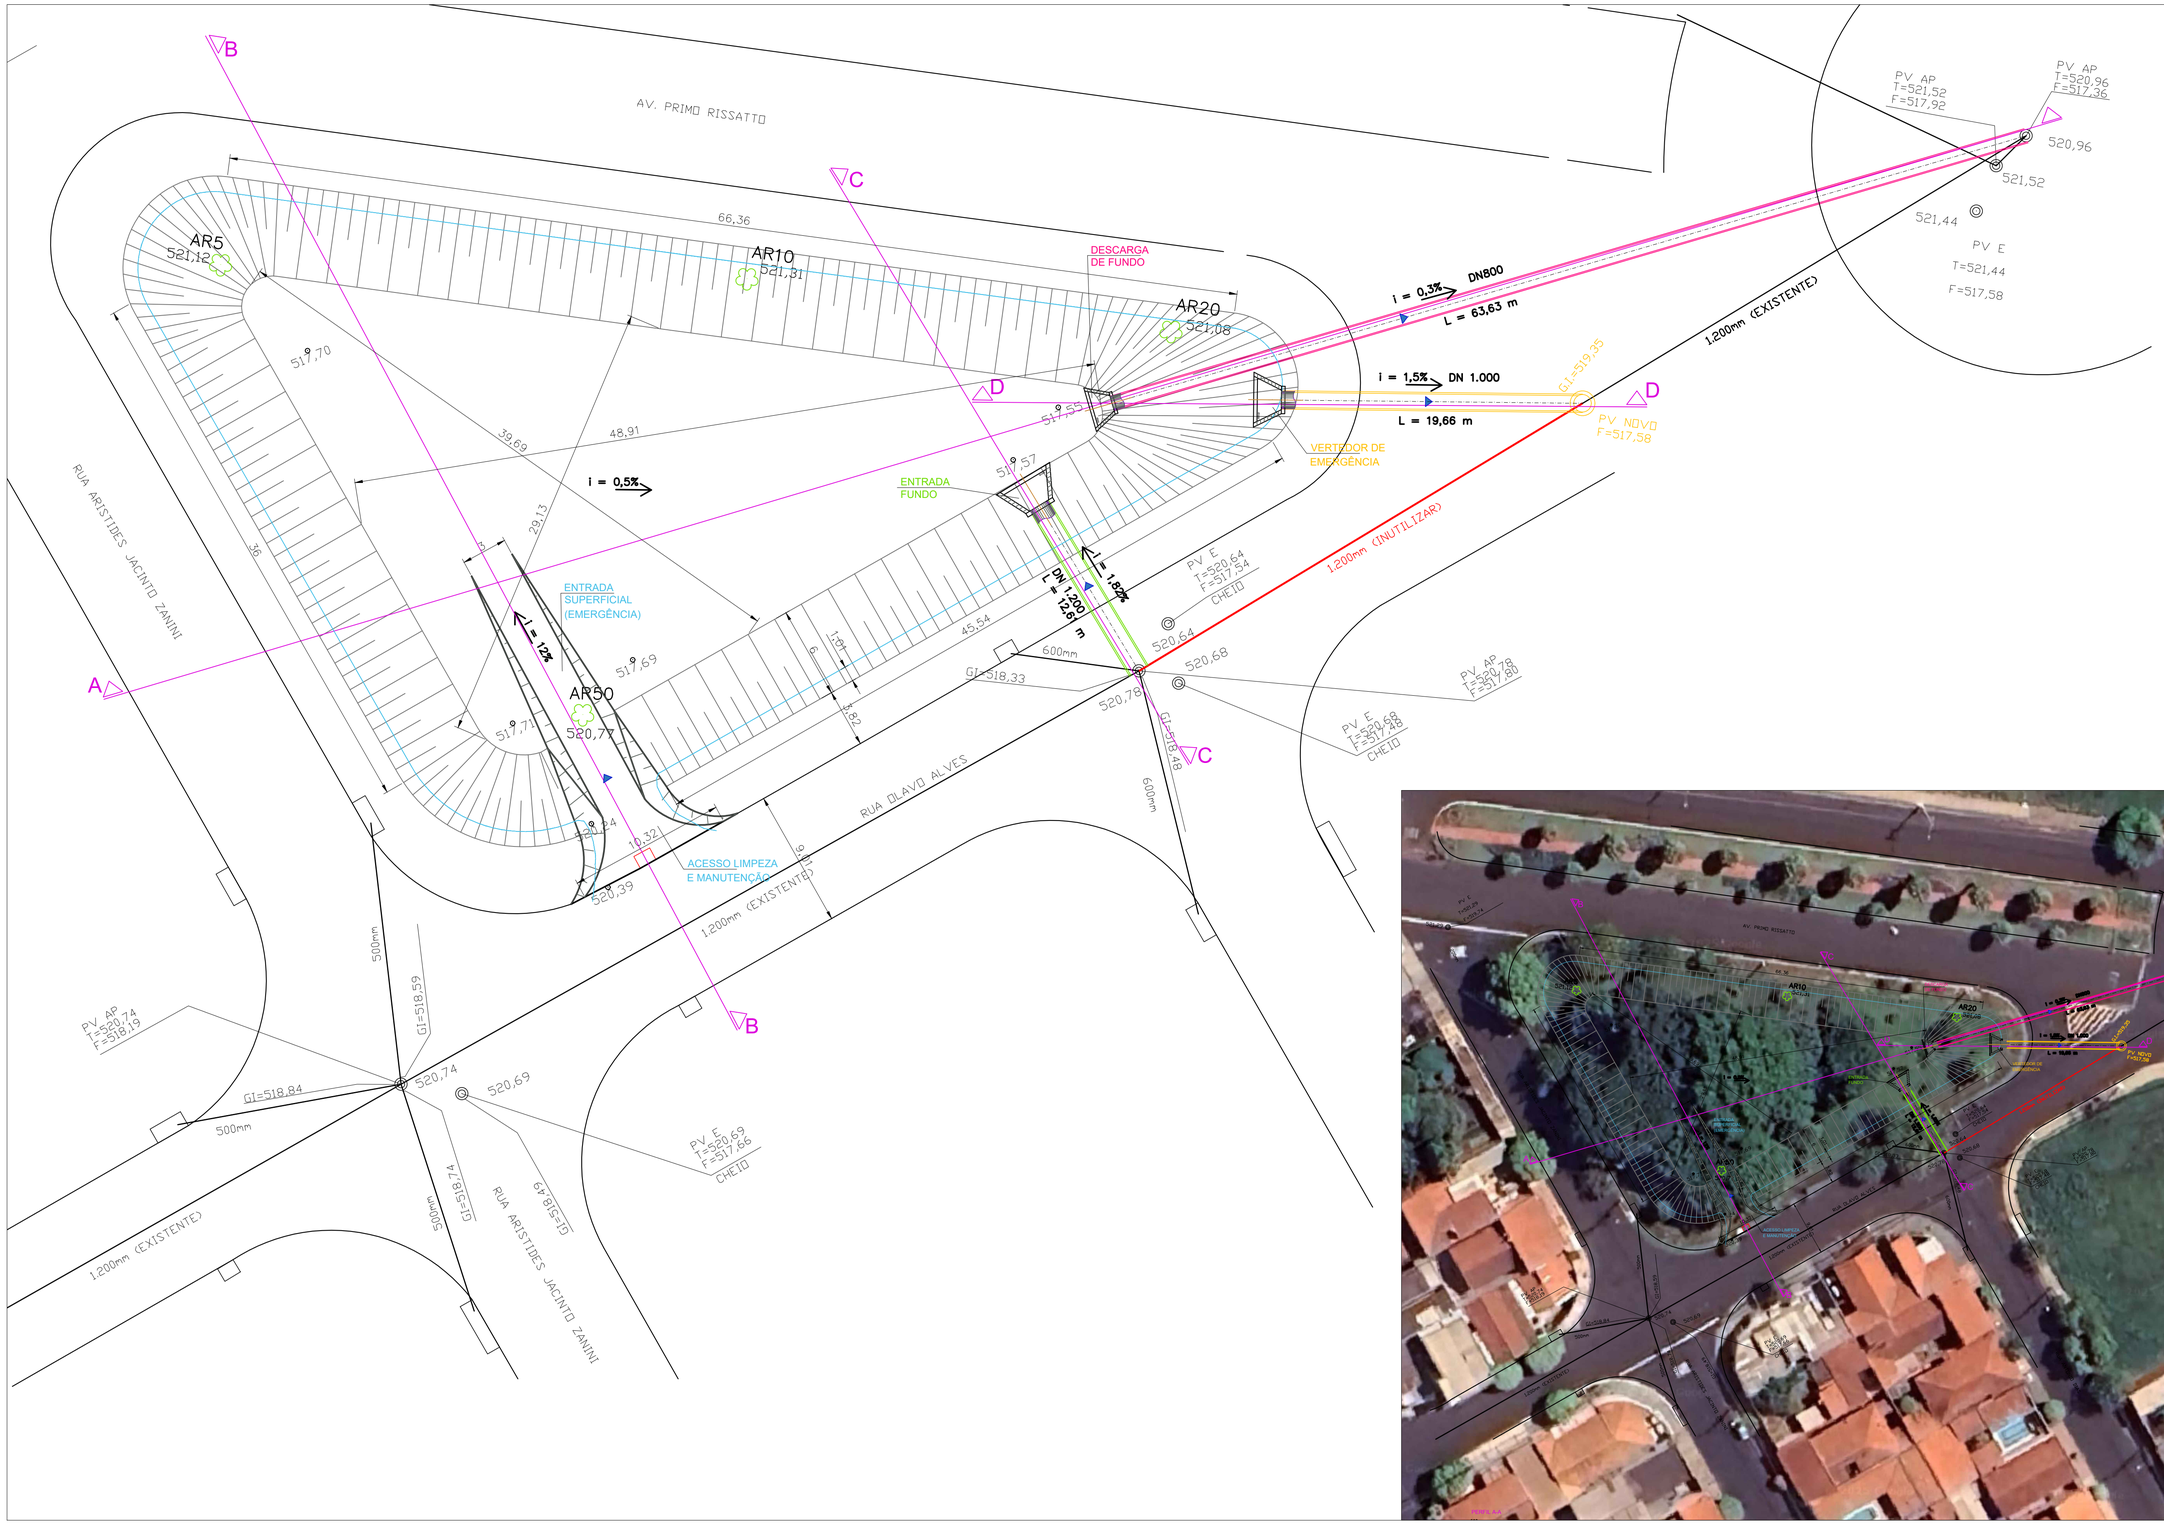

PLA NTA DO NOVO SISTEMA DE DRENAGEM COM BACIA DE DETENÇÃO DE CHEIAS E TUBULAÇÕES DE INTERLIGAÇÃO
ESCALA 1:200

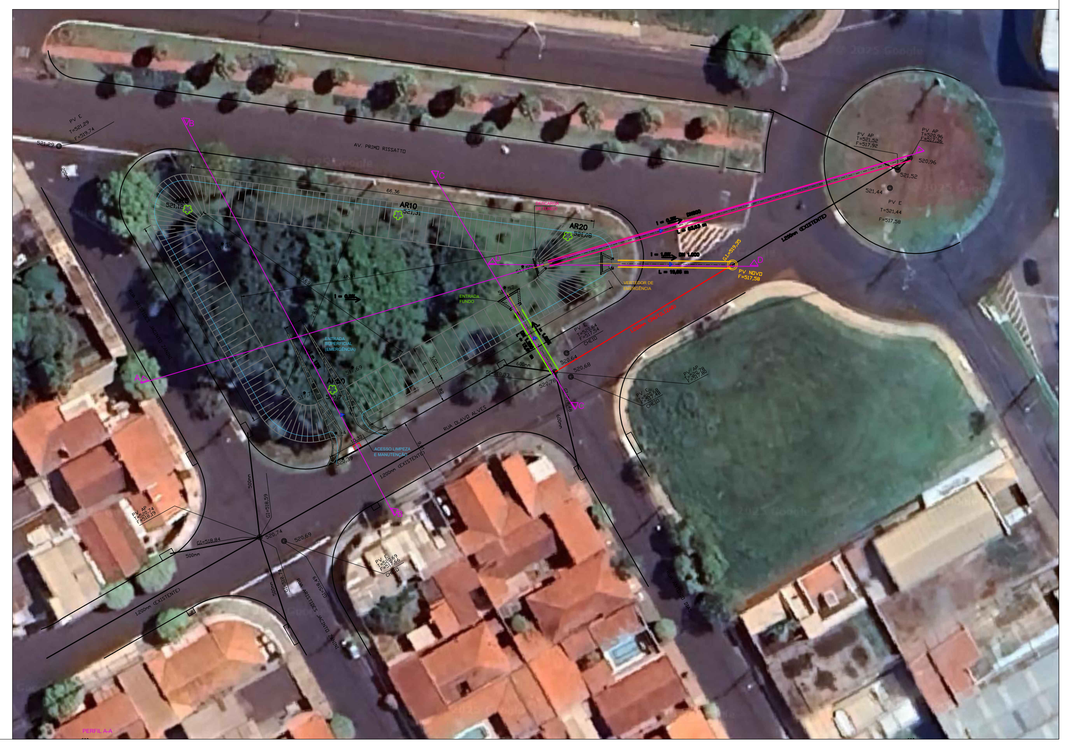

PLANTA DO NOVO SISTEMA DE DRENAGEM COM BACIA DE DETENÇÃO DE CHEIAS E TUBULAÇÕES DE INTERLIGAÇÃO - SOBRE IMAGEM DO GOOGLE
ESCALA 1:500

N°	DISCRIMINAÇÃO	REVISOR	VERIFICAÇÃO DA CONFORMIDADE	CÓDIGO	OBJETO

R E V I S Õ E S — D O C U M E N T O S D E R E F E R Ê N C I A

ENGCONSULTORIA
ENG CONSULTORIA E PROJETOS S/S LTDA
RUA DR. ORLANDO DAMIANO, 2184, SALA 05, CEP 13560-430, SÃO CARLOS, SP
e-mail: contato@engconsultoria.com.br
CREA 229127?

ART PROJ: 2620250708725

PROJ.	G. B.
COORD. ÁREA	G. B.
COORD. PROJ.	PEDRO IVO
RESP.TEC.	ENG. PEDRO IVO DE ALMEIDA SANTOS — CREA: 5061115668

VERIFICAÇÃO DA CONFORMIDADE

ESTA FOLHA É PROPRIEDADE DO SAEMAS, E SEU CONTEÚDO NÃO PODE SER COPIADO OU REVELADO A TERCEIROS. A LIBERAÇÃO OU A VERIFICAÇÃO DA CONFORMIDADE DESTE DOCUMENTO NÃO EXIME A PROJETISTA DE SUA RESPONSABILIDADE SOBRE O MESMO.

Saemas SAEMAS SERTÃOZINHO

EMPREENDIMENTO: MELHORIA DA DRENAGEM NO JARDIM BOA VISTA
OBJETO: DRENAGEM DE ÁGUAS PLUVIAIS
PROJETO DO NOVO SISTEMA DE DRENAGEM COM BACIA DE DETENÇÃO E TUBULAÇÕES DE INTERLIGAÇÃO
LOCAL: JARDIM BOA VISTA - RUA OLAVO ALVES
.

ESC:	FL. TIPO	CÓDIGO:	FOLHA No.	REVISÃO
INDICADA	A1	SAEMAS-BVI-DRE	03	R0