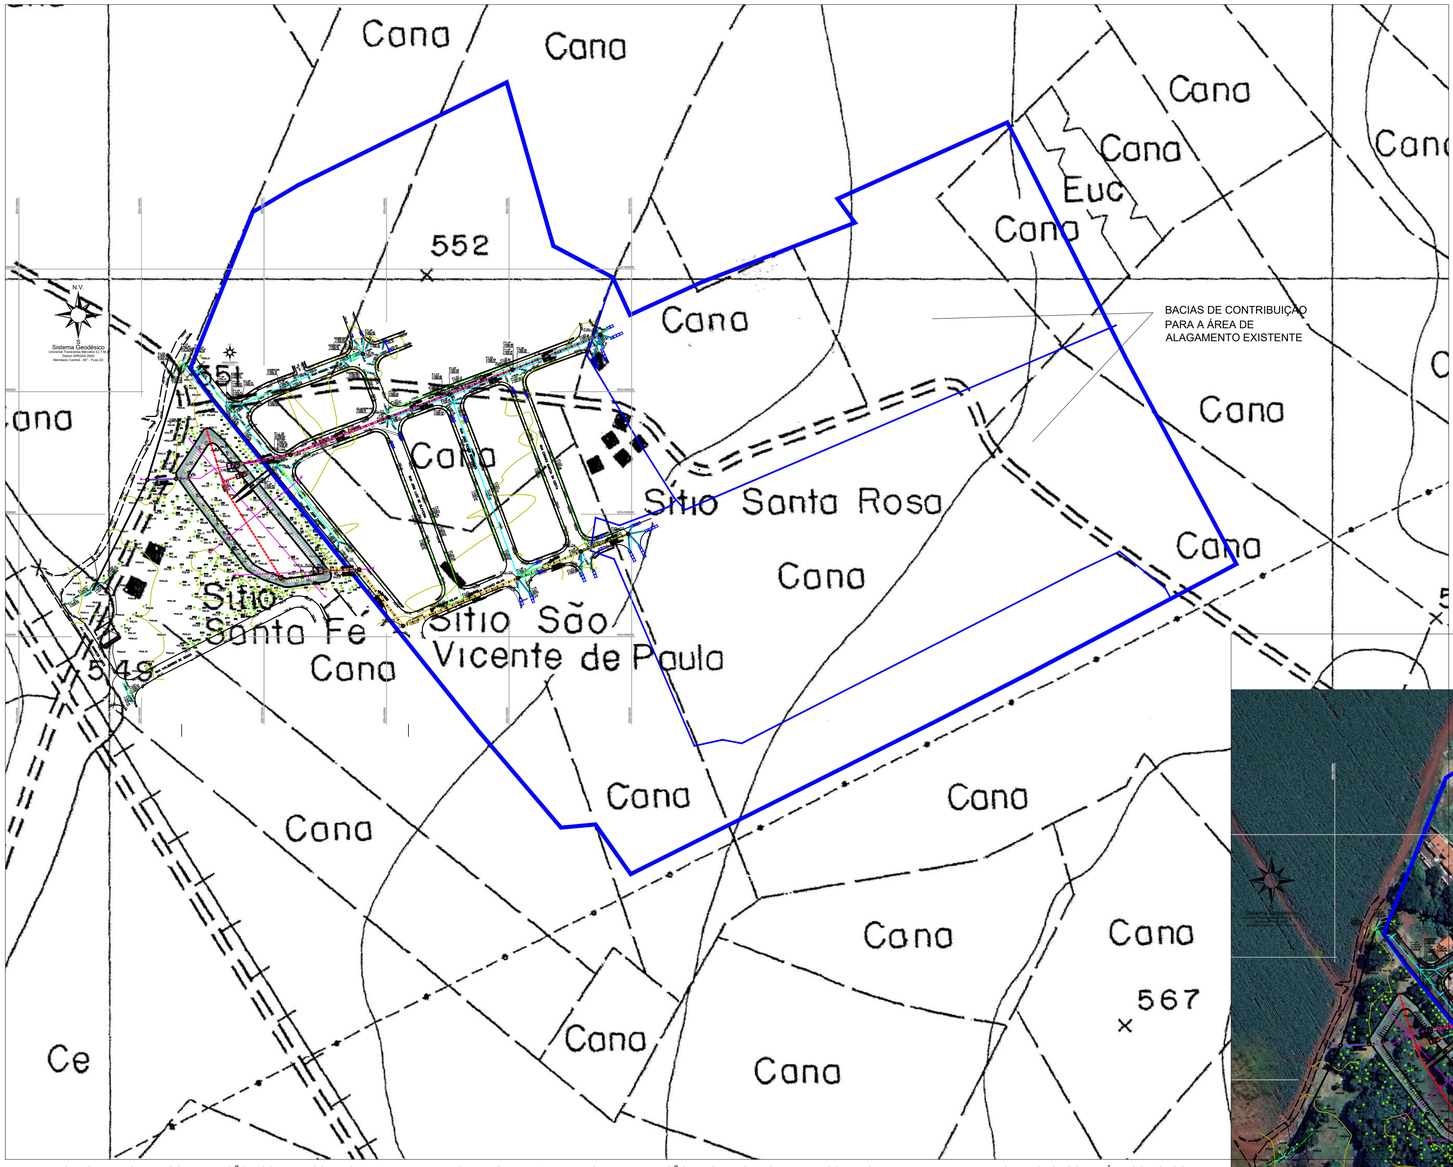

TRAÇADO DA BACIA DE CONTRIBUIÇÃO DOS BAIRROS JD. SANTA MARTA E JD. SANTA CLARA PARA A BACIA DE DETENÇÃO DE CHEIAS PROJETADA - SOBRE CARTA DE LEVANTAMENTO AEROFOTOGRAMÉTRICO DO IGC
ESCALA 1:2.500

LOCALIZAÇÃO DOS BAIRROS JARDIM SANTA MARTA E JARDIM SANTA CLARA NO MUNICÍPIO DE SERTÃOZINHO, SP
S/ ESCALA

TRAÇADO DA BACIA DE CONTRIBUIÇÃO DOS BAIRROS JD. SANTA MARTA E JD. SANTA CLARA PARA A BACIA DE DETENÇÃO DE CHEIAS PROJETADA - SOBRE IMAGEM DO GOOGLE EARTH
ESCALA 1:2.500

N°	DISCRIMINAÇÃO	REVISOR	VERIFICAÇÃO DA CONFORMIDADE	CÓDIGO	OBJETO
R E V I S Õ E S				D O C U M E N T O S D E R E F E R Ê N C I A	

ENGCONSULTORIA
ENG CONSULTORIA E PROJETOS S/S LTDA
RUA DR. ORLANDO DAMIANO, 2184, SALA 05, CEP 13560-440, SÃO CARLOS, SP
e-mail: contato@engconsultoria.com.br
CREA 239127?

ART PROJ: 2620250708725

PROJ.	G. B.
COORD. ÁREA	G. B.
COORD. PROJ	PEDRO IVO
RESP.TEC.	ENG. PEDRO IVO DE ALMEIDA SANTOS CREA: 5061115668

VERIFICAÇÃO DA CONFORMIDADE

ESTA FOLHA É PROPRIEDADE DO SAEMAS,
E SEU CONTEÚDO NÃO PODE SER COPIADO
OU REVELADO A TERCEIROS.
A LIBERAÇÃO OU A VERIFICAÇÃO DA
CONFORMIDADE DESTE DOCUMENTO NÃO
EXIME A PROJETISTA DE SUA
RESPONSABILIDADE SOBRE O MESMO.

Saemas SAEMAS SERTÃOZINHO

EMPREENDIMENTO: MELHORIA DA DRENAGEM NO JARDIM SANTA CLARA E JARDIM SANTA MARTA
OBJETO: DRENAGEM DE ÁGUAS PLUVIAIS
PLANTA GERAL DE LOCALIZAÇÃO, BACIA DE CONTRIBUIÇÃO E USO E OCUPAÇÃO DO SOLO
LOCAL: JARDIM SANTA CLARA E JARDIM SANTA MARTA - RUA ANTONIO MILAN
.

ESC:	FL. TIPO	CÓDIGO:	FOLHA No	REVISÃO
INDICADA	A1	SAEMAS-AMI-DRE	01	R1