LEVANTAMENTO PLANIALTIMÉTRICO DA SITUAÇÃOATUAL SOBRE IMAGEM DO GOOGLE EARTH
ESCALA 1:500

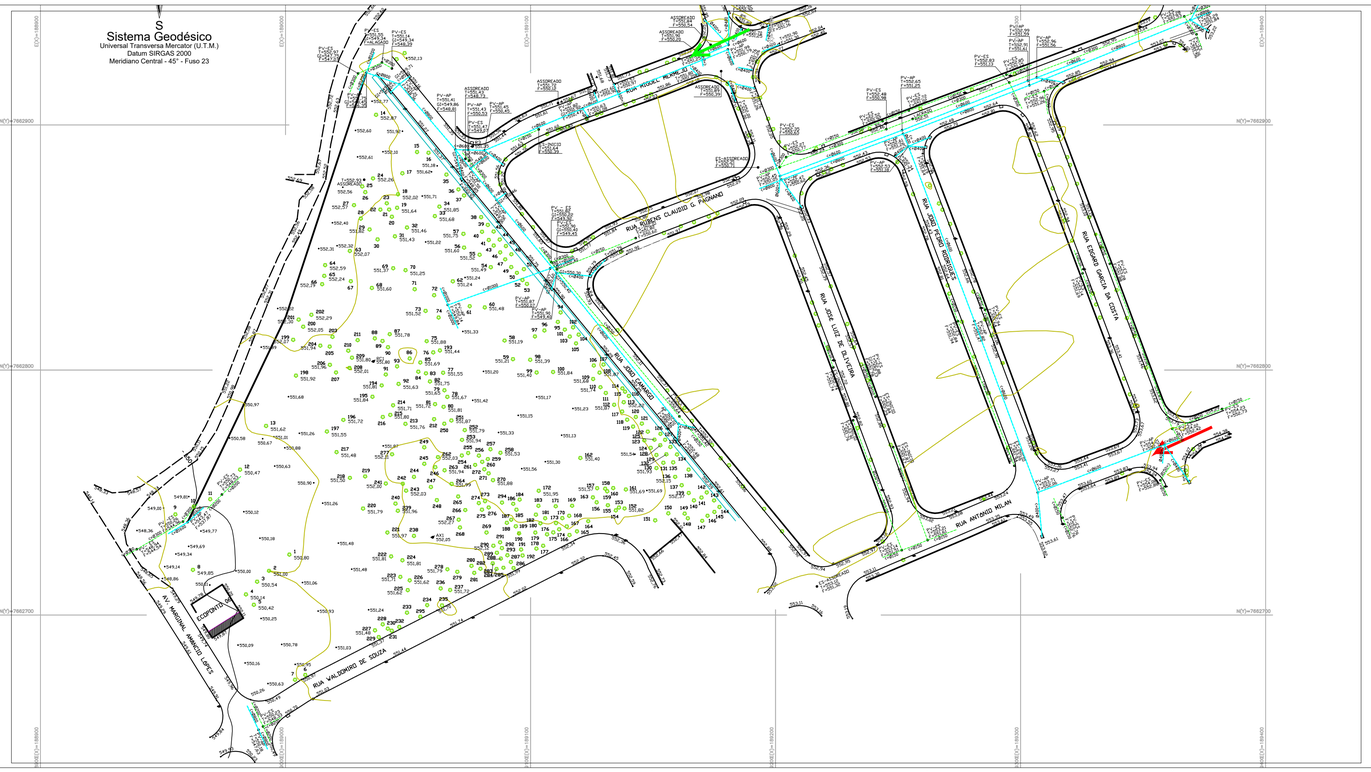

LEVANTAMENTO LANIALTIMÉTRICO E CADASTRAL DA ÁREA NA QUAL SERÁ IMPLANTADA A BACIA DE DETENÇÃO DE CHEIAS E O NOVO SISTEMA DE DRENAGEM
ESCALA 1:500

N°	DISCRIMINAÇÃO	REVISOR	VERIFICAÇÃO DA CONFORMIDADE	CÓDIGO	OBJETO
R E V I S Õ E S				D O C U M E N T O S D E R E F E R Ê N C I A	

ENGCONSULTORIA
ENG CONSULTORIA E PROJETOS S/S LTDA
RUA DR. ORLANDO CAMARGO, 2 154, SALA 05, CEP 13560-450, SÃO CARLOS, SP
e-mail: contato@engconsultoria.com.br
CREA 239/127T

ART PROJ: 2620250708725

		VERIFICAÇÃO DA CONFORMIDADE
PROJ.	G. B.	
COORD. ÁREA	G. B.	
COORD. PROJ	PEDRO IVO	
RESP.TEC.	ENG. PEDRO IVO DE ALMEIDA SANTOS CREA: 5061115668	

ESTA FOLHA É PROPRIEDADE DO SAEMAS, E SEU CONTEÚDO NÃO PODE SER COPIADO OU REVELADO A TERCEIROS. A LIBERAÇÃO OU A VERIFICAÇÃO DA CONFORMIDADE DESTE DOCUMENTO NÃO EXIME A PROJETISTA DE SUA RESPONSABILIDADE SOBRE O MESMO.

Saemas SAEMAS SERTÃOZINHO

EMPREENDIMENTO: MELHORIA DA DRENAGEM NO JARDIM SANTA CLARA E JARDIM SANTA MARTA
OBJETO: DRENAGEM DE ÁGUAS PLUVIAIS
MANCHA DE ALAGAMENTO ATUAL, DRENAGEM EXISTENTE E TOPOGRAFIA
LOCAL: JARDIM SANTA CLARA E JARDIM SANTA MARTA - RUA ANTONIO MILAN
.

ESC:	FL. TIPO	CÓDIGO:	FOLHA No	REVISÃO
INDICADA	A1	SAEMAS-AMI-DRE	02	R1