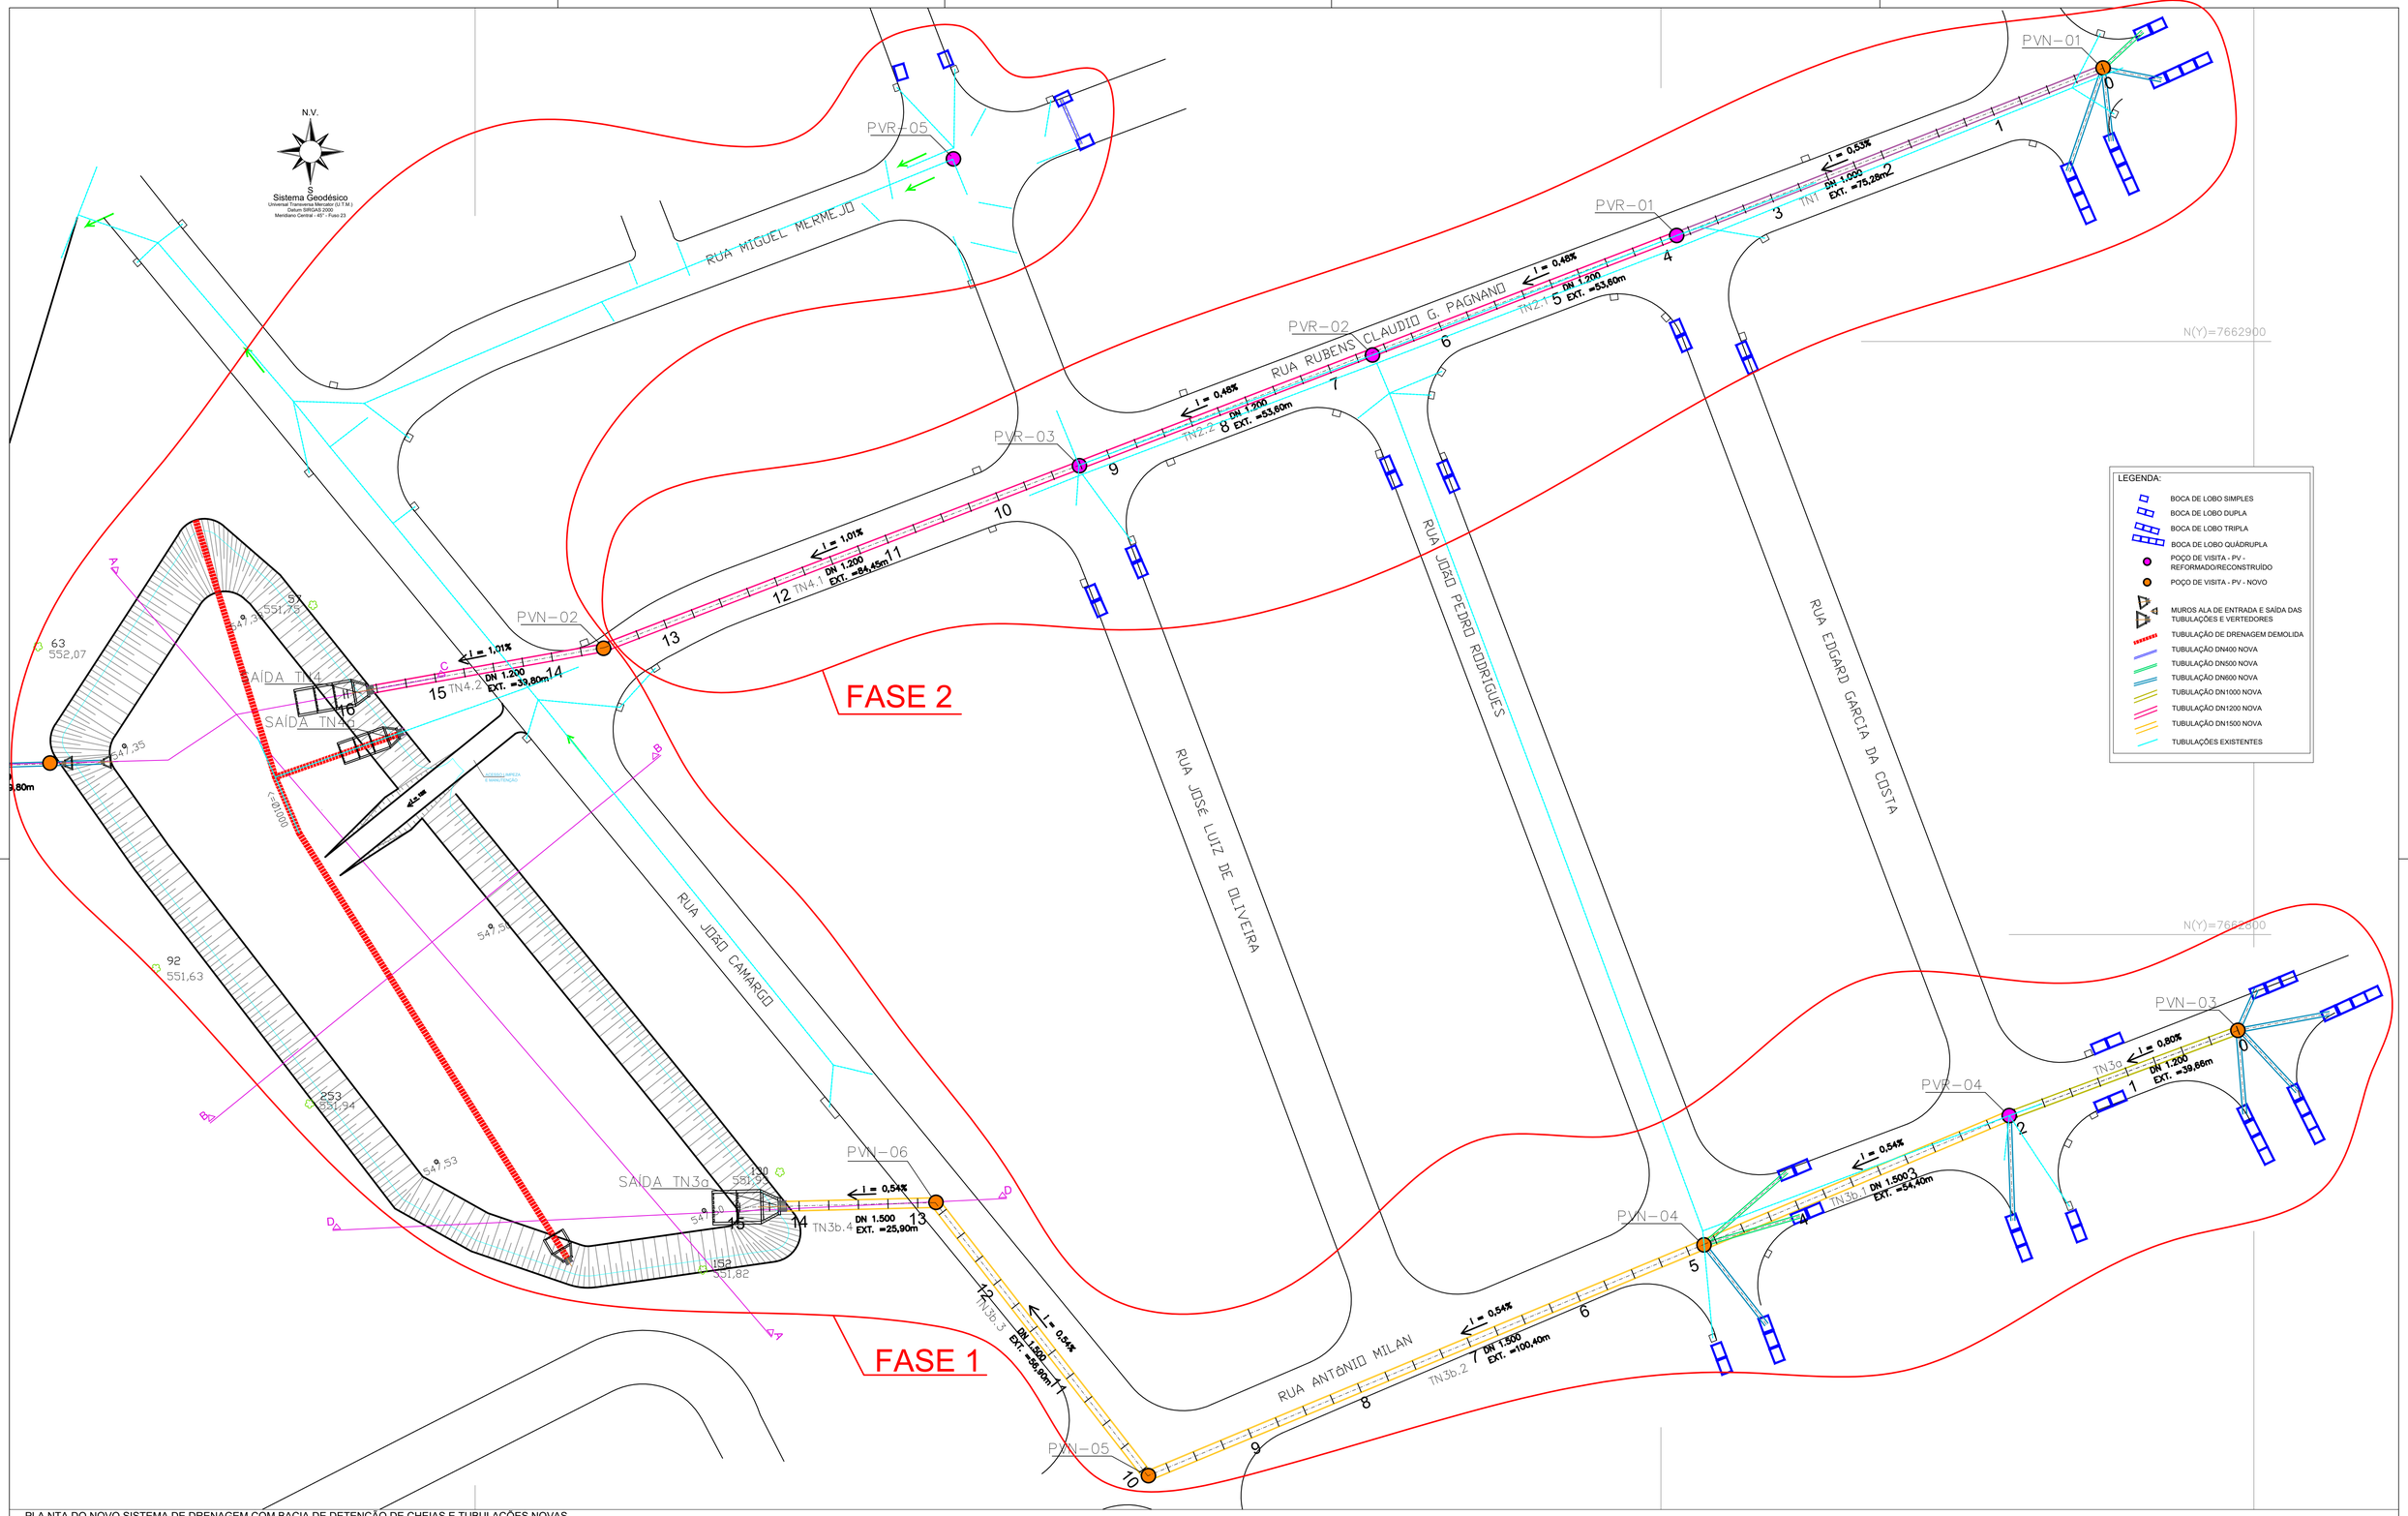

PLANTA DO NOVO SISTEMA DE DRENAGEM COM BACIA DE DETENÇÃO DE CHEIAS E TUBULAÇÕES NOVAS
ESCALA 1:500

N°	DISCRIMINAÇÃO	REVISOR	VERIFICAÇÃO DA CONFORMIDADE	CÓDIGO	OBJETO
REVISÕES				DOCUMENTOS DE REFERÊNCIA	

ENGCONSULTORIA
ENG CONSULTORIA E PROJETOS S/S LTDA
RUA DR. ORLANDO DAMIANO, 2184, SALA 05, CEP 13560-450, SÃO CARLOS, SP
e-mail: contato@engconsultoria.com.br
CREA 229127T

ART PROJ: 2620250708725

PROJ.	G. B.
COORD. ÁREA	G. B.
COORD. PROJ	PEDRO IVO
RESP.TEC.	ENG. PEDRO IVO DE ALMEIDA SANTOS CREA: 5061115668

VERIFICAÇÃO DA CONFORMIDADE

ESTA FOLHA É PROPRIEDADE DO SAEMAS, E SEU CONTEÚDO NÃO PODE SER COPIADO OU REVELADO A TERCEIROS. A LIBERAÇÃO OU A VERIFICAÇÃO DA CONFORMIDADE DESTE DOCUMENTO NÃO EXIME A PROJETISTA DE SUA RESPONSABILIDADE SOBRE O MESMO.

Saemas SAEMAS SERTÃOZINHO

EMPREENDIMENTO: MELHORIA DA DRENAGEM NO JARDIM SANTA CLARA E JARDIM SANTA MARTA
OBJETO: DRENAGEM DE ÁGUAS PLUVIAIS
PROJETO DO NOVO SISTEMA DE DRENAGEM COM BACIA DE DETENÇÃO E TUBULAÇÕES NOVAS
LOCAL: JARDIM SANTA CLARA E JARDIM SANTA MARTA - RUA ANTONIO MILAN

ESC:	FL. TIPO	CÓDIGO:	FOLHA No:	REVISÃO
INDICADA	A1	SAEMAS-AMI-DRE	04	R1