




PERFIL TRECHOS NOVOS - RUA RUBENS CLAUDIO G. PAGNANO

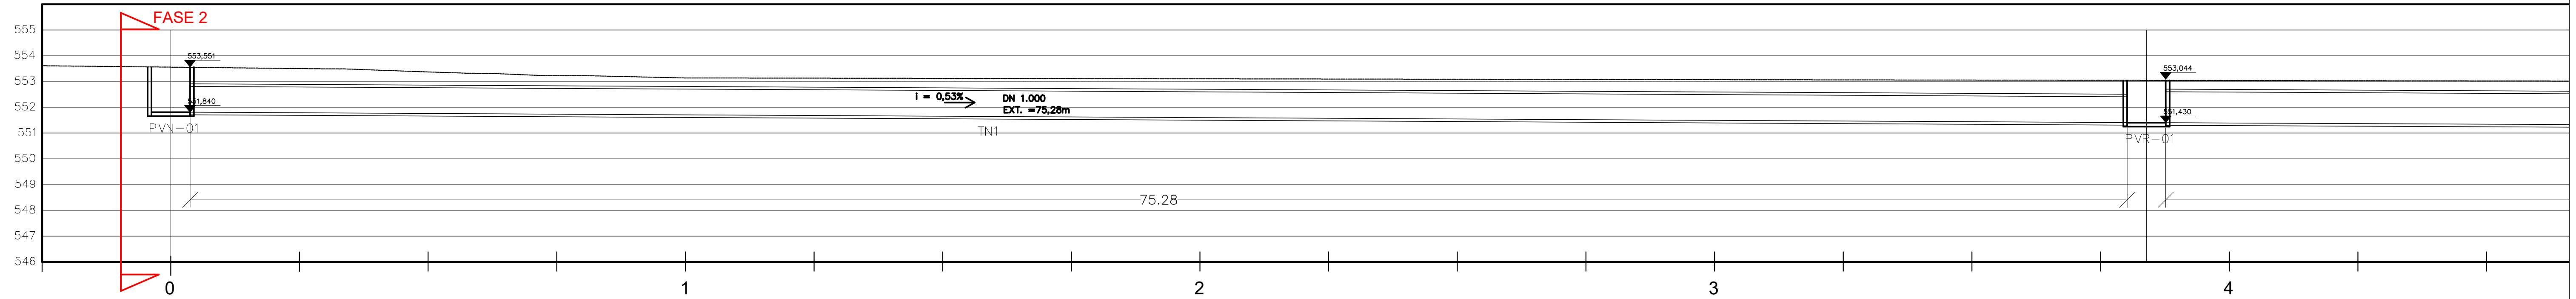


PERFIL - CONTINUAÇÃO

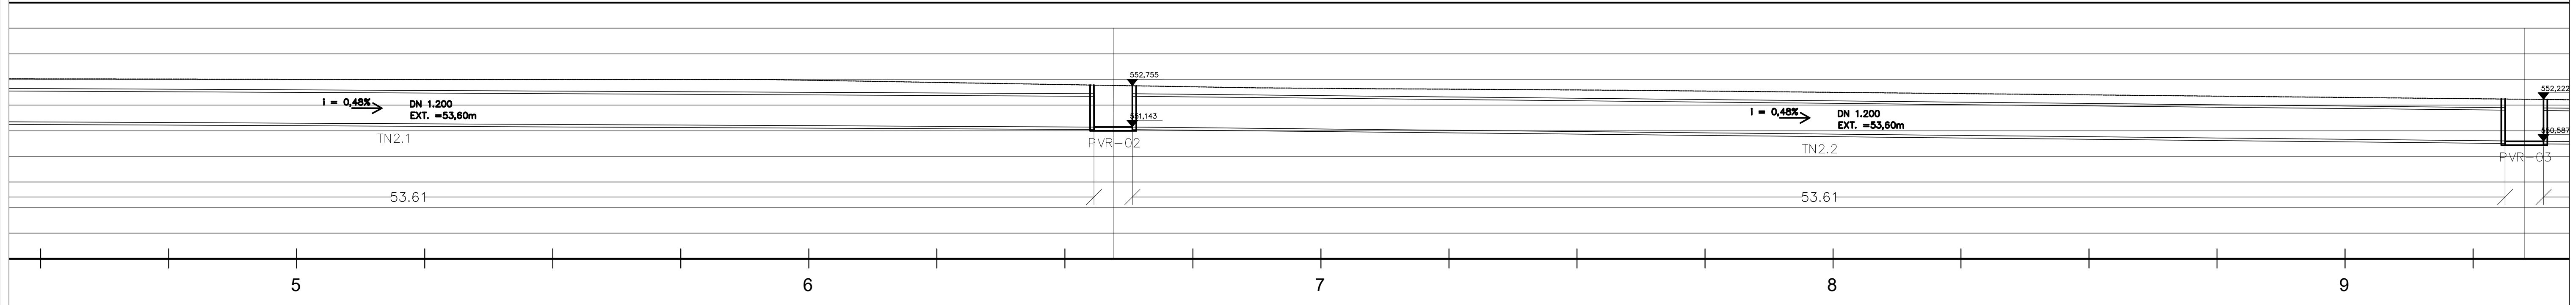

PERFIL - CONTINUAÇÃO

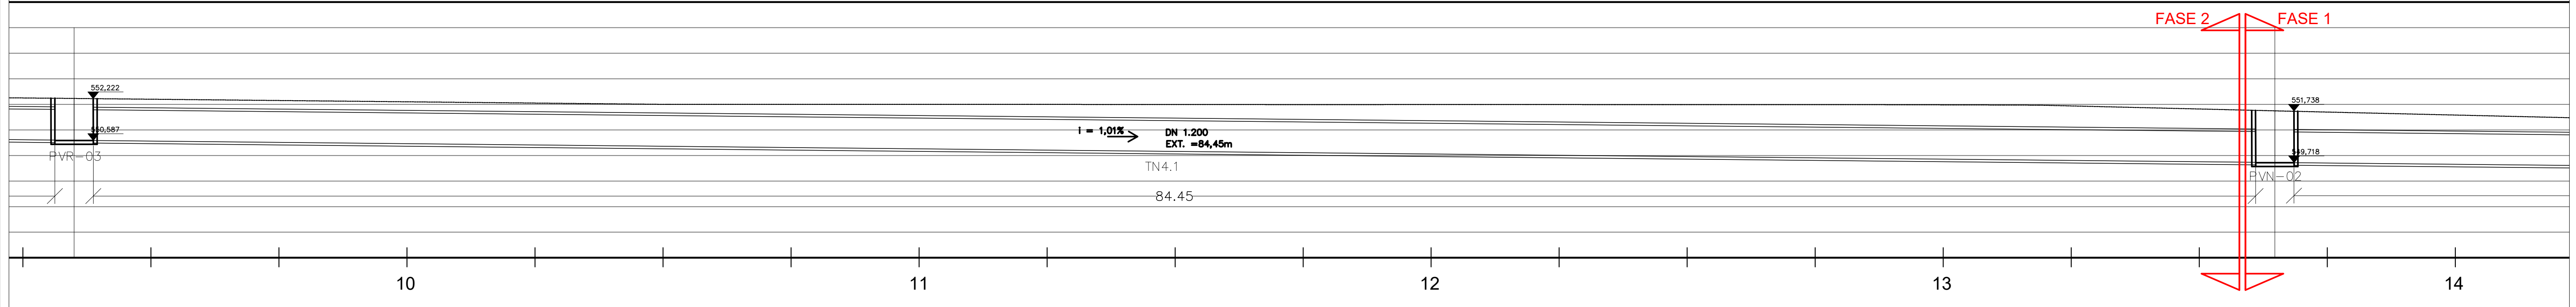

PERFIL - CONTINUAÇÃO

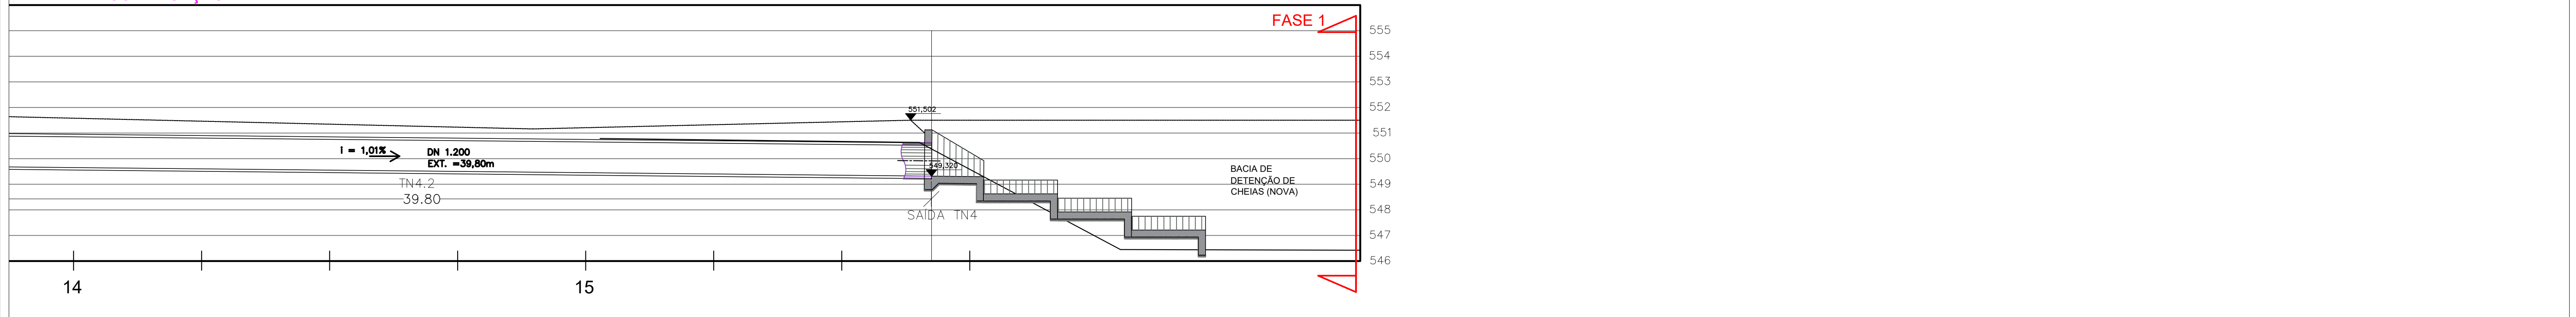

PERFIS DAS NOVAS GALERIAS DE DRENAGEM NA RUA RUBENS CLAUDIO G. PAGNANO
ESCALA 1:125

[illegible]