




PERFIL TRECHOS NOVOS - RUA ANTÔNIO MILAN

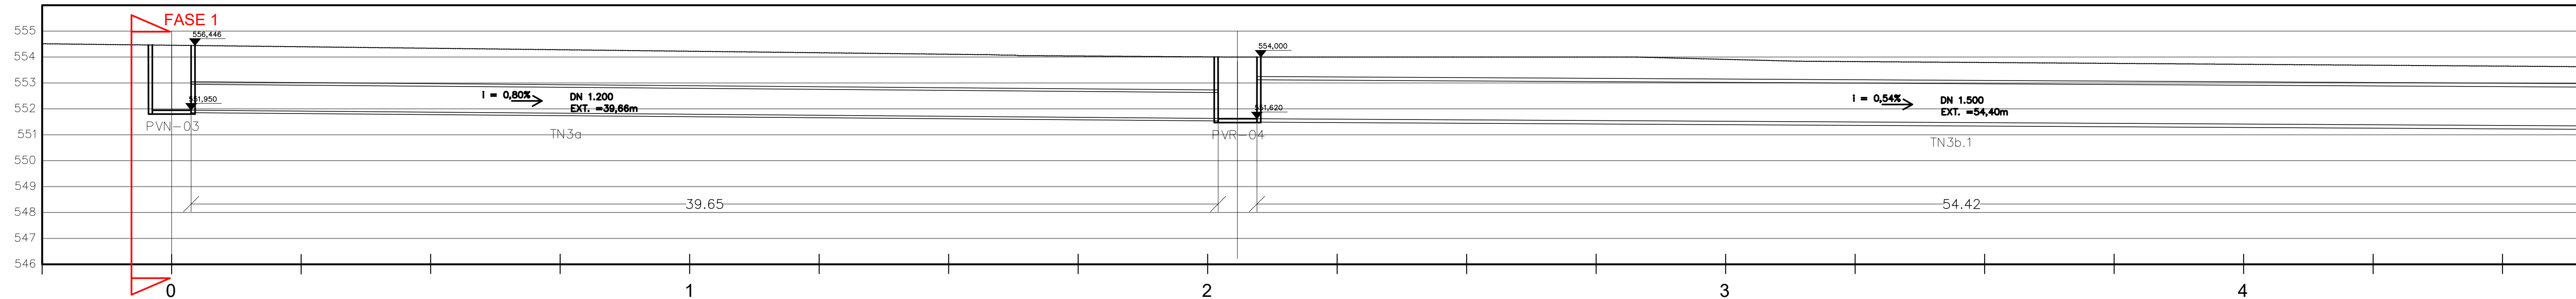

PERFIL - CONTINUAÇÃO

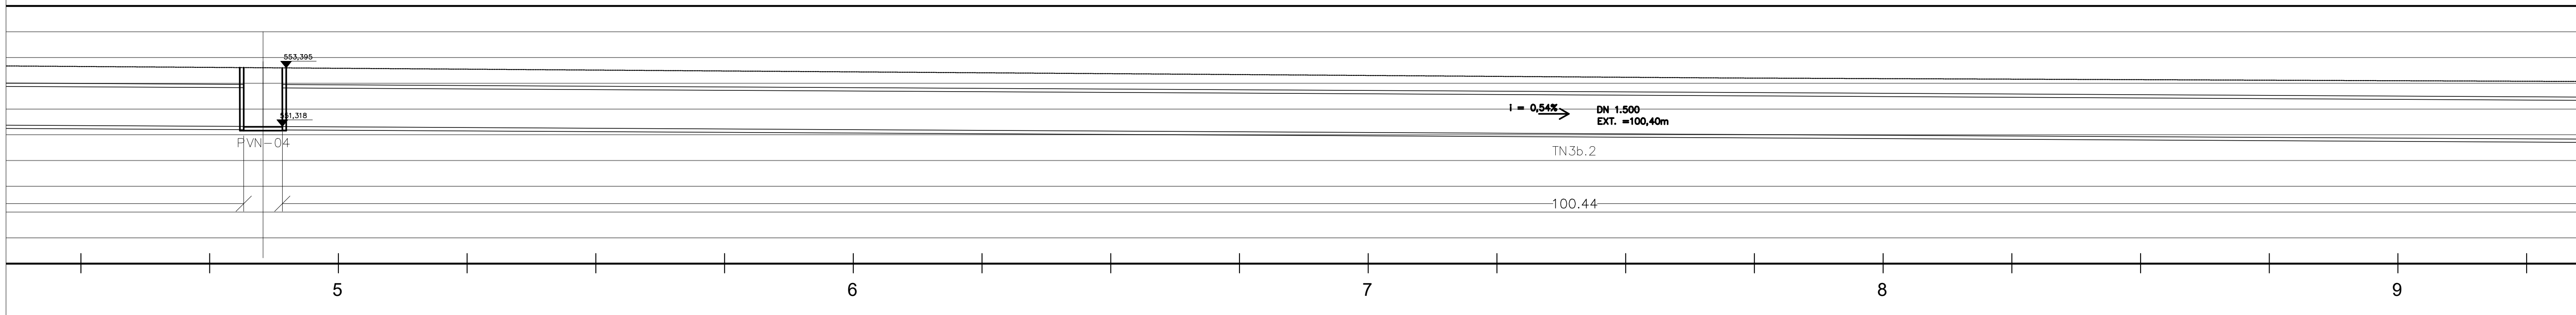

PERFIL - CONTINUAÇÃO

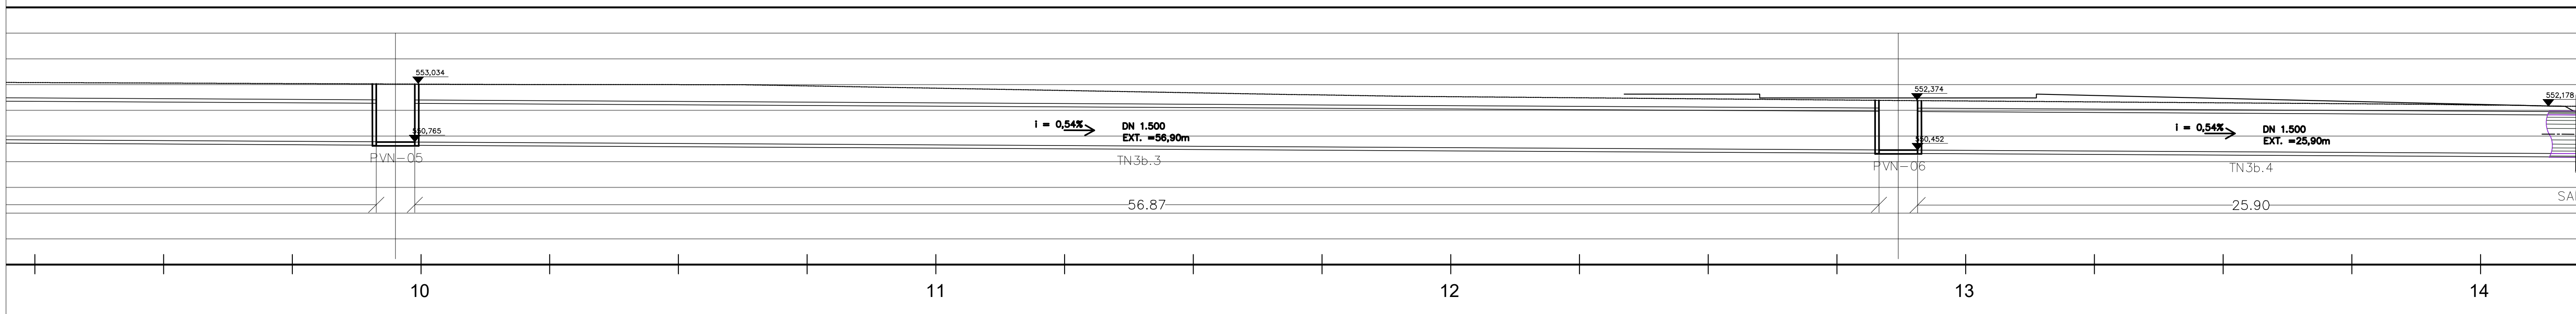

PERFIL - CONTINUAÇÃO



PERFIS DAS NOVAS GALERIAS DE DRENAGEM NA RUA ANTONIO MILAN
ESCALA 1:125

[illegible]