




FASE 1

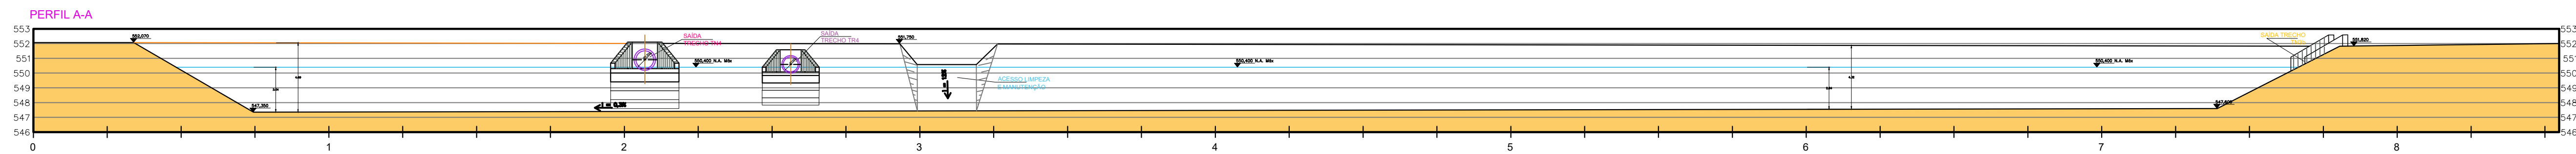


PERFIL A-A

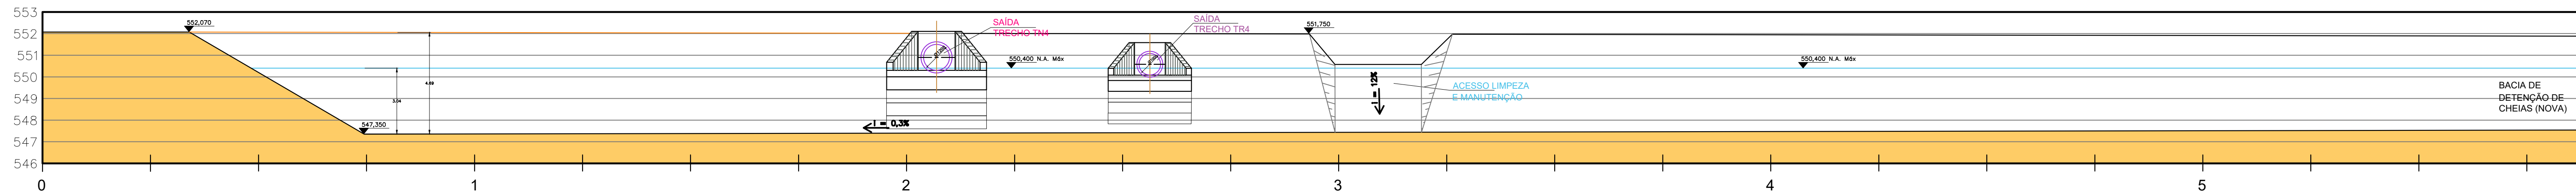


PERFIL A-A - CONTINUAÇÃO

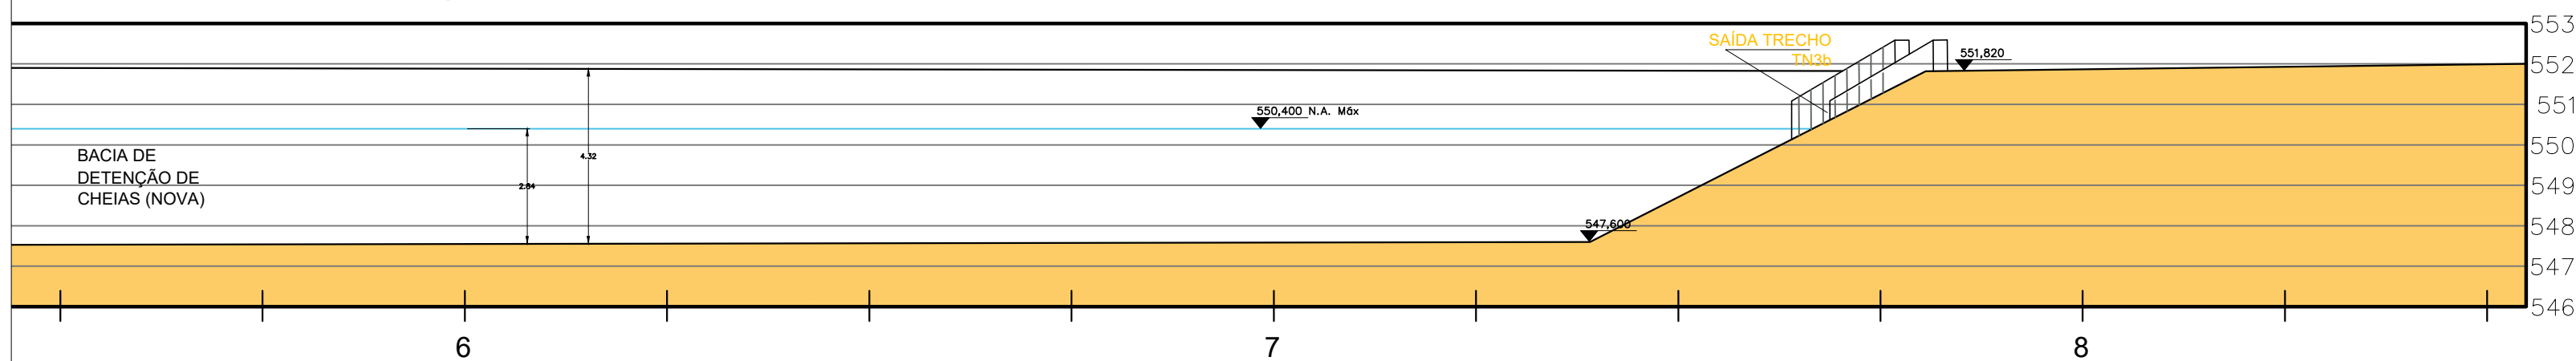


PERFIL B-B

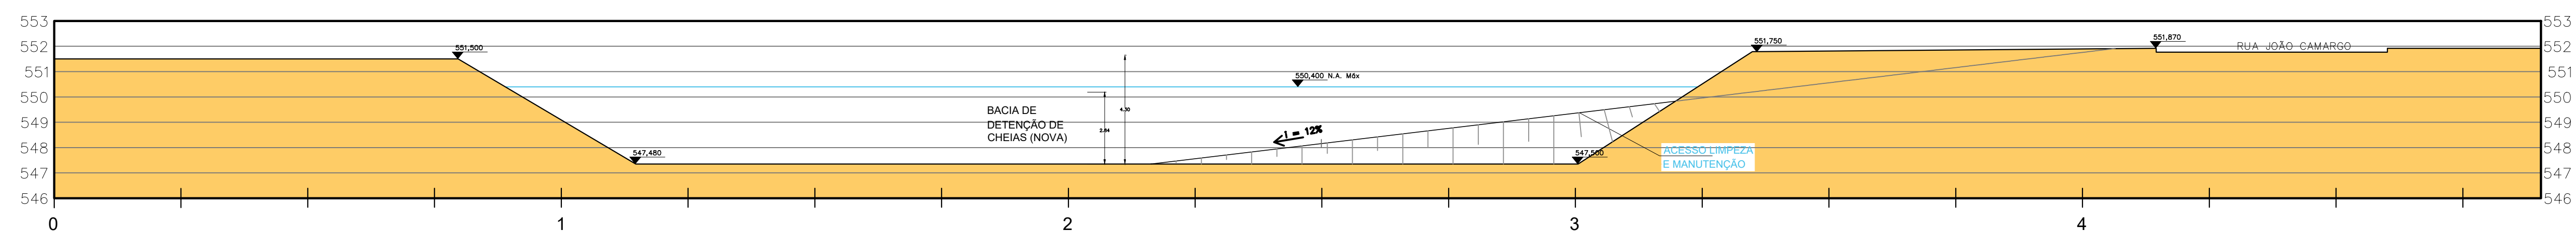

PERFIL C-C

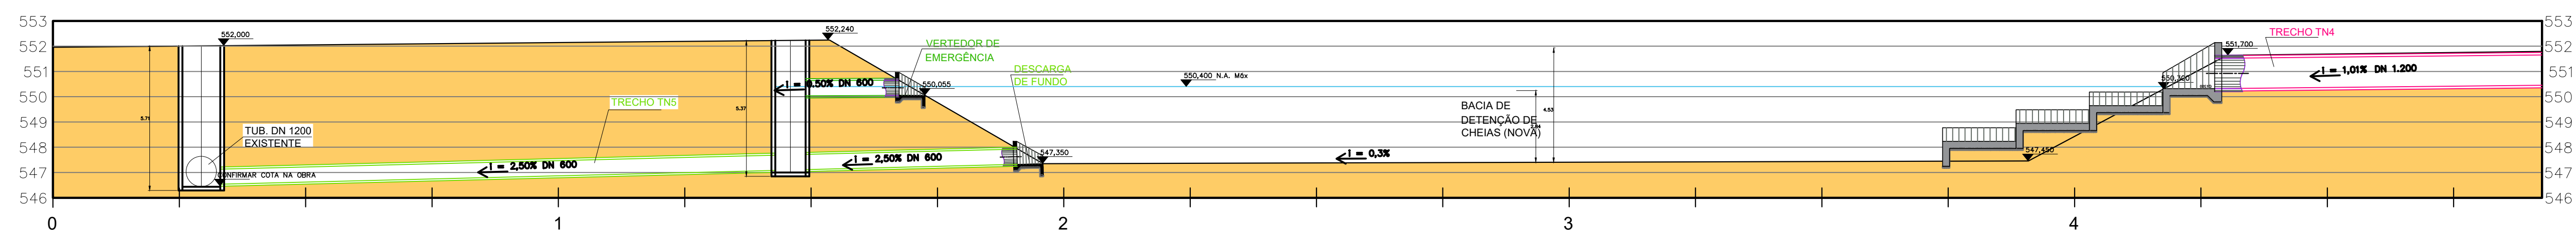

PERFIL D-D

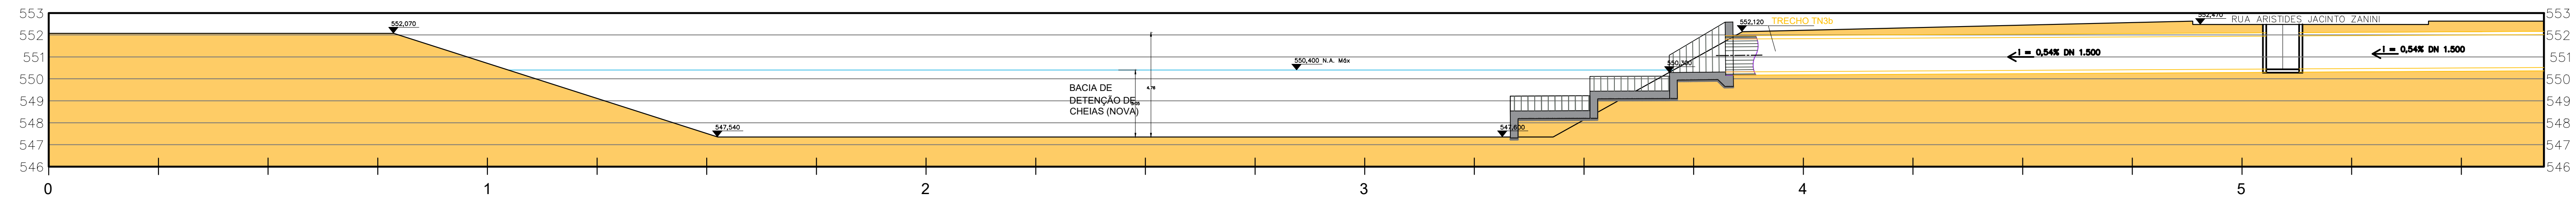

SEÇÕES DA NOVA BACIA DE DETENÇÃO DE CHEIAS
ESCALA 1:150

[illegible]