

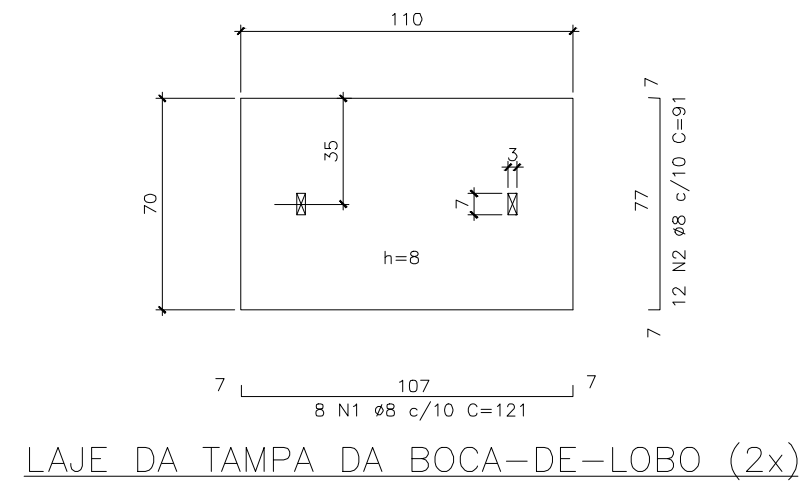
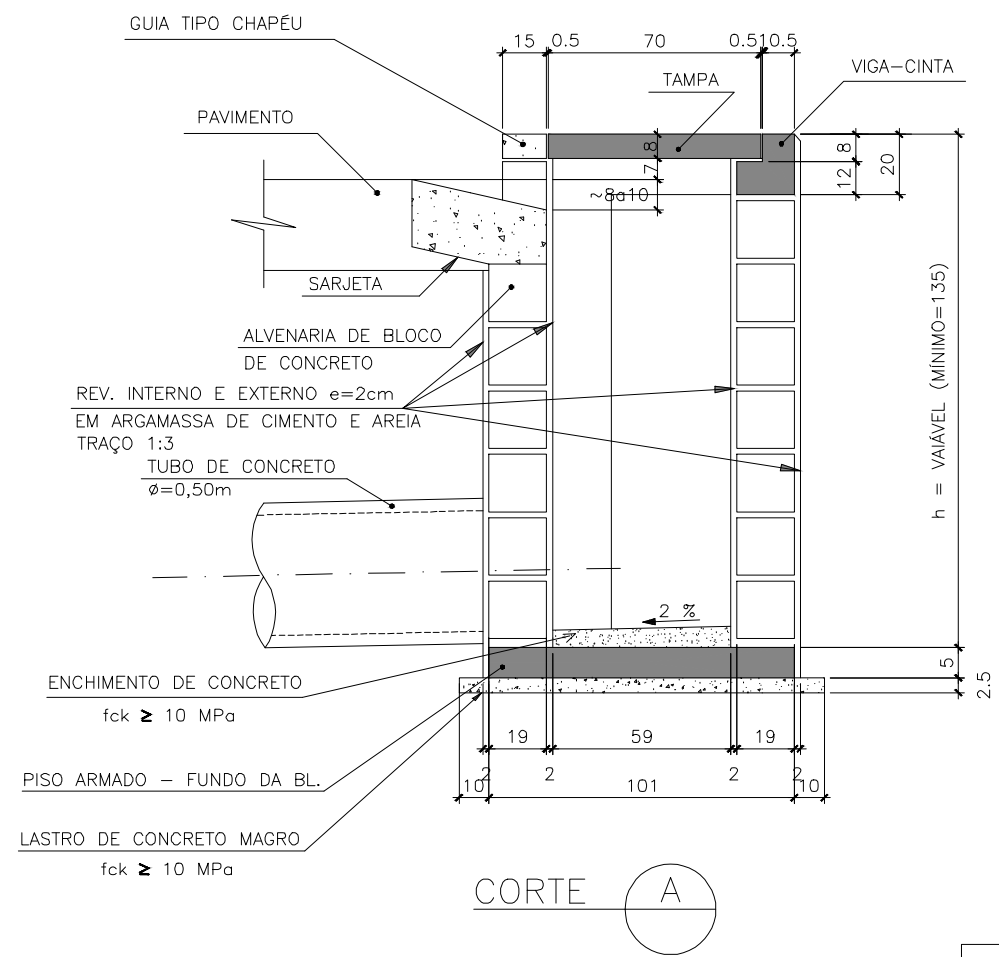
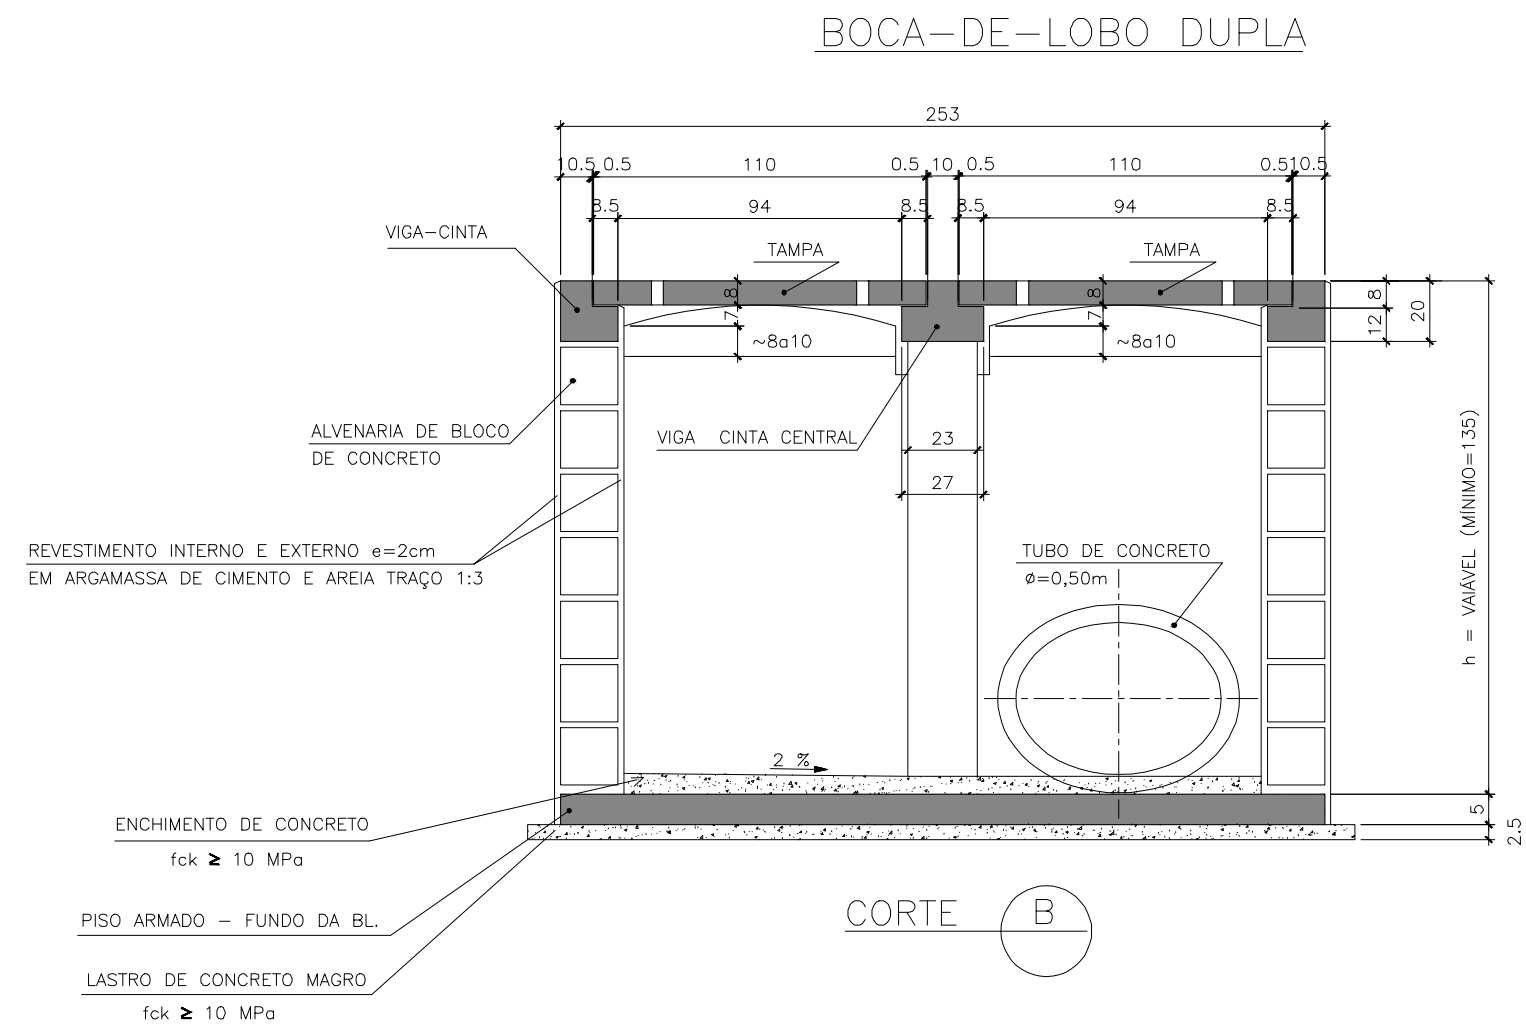
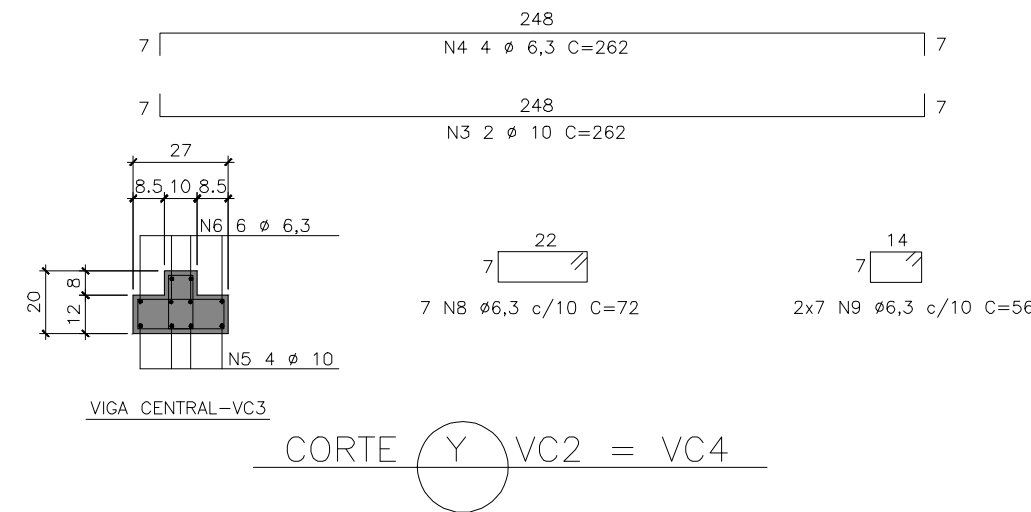
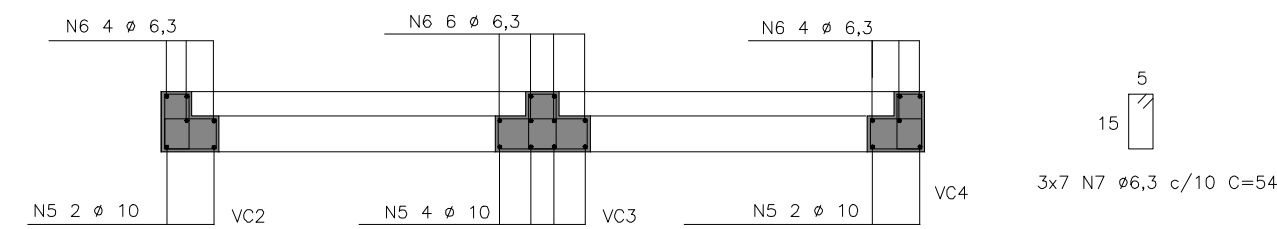
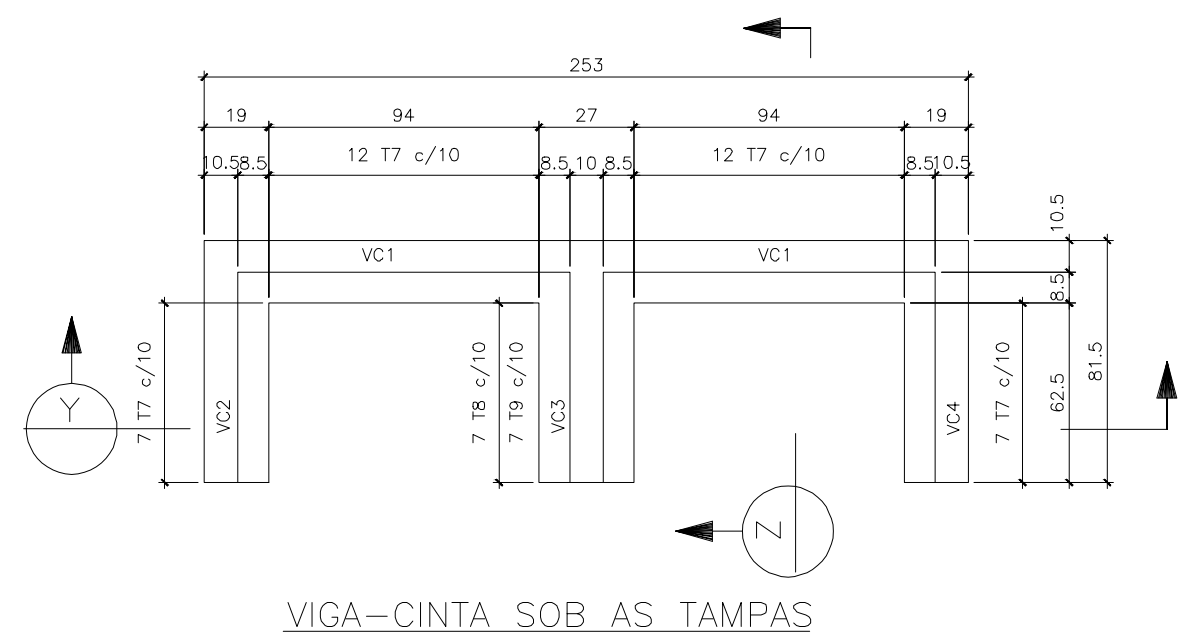
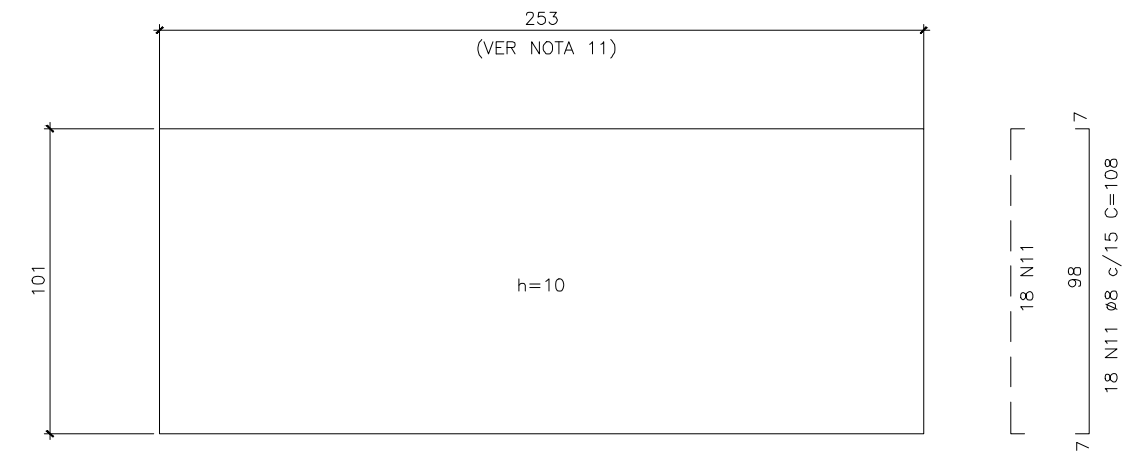
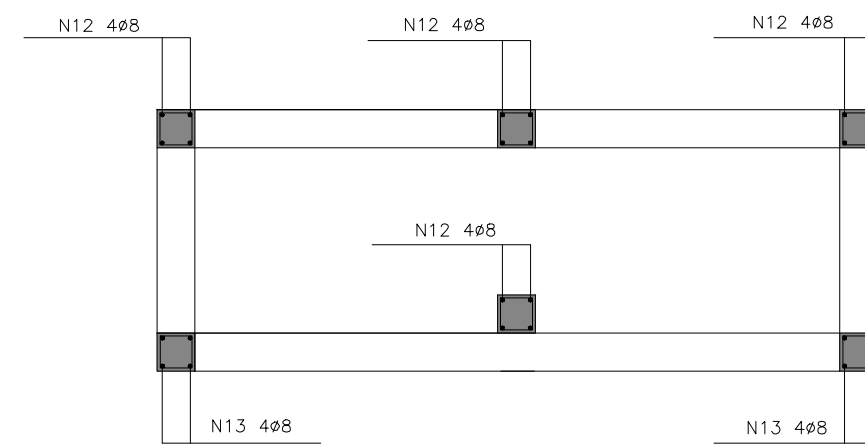
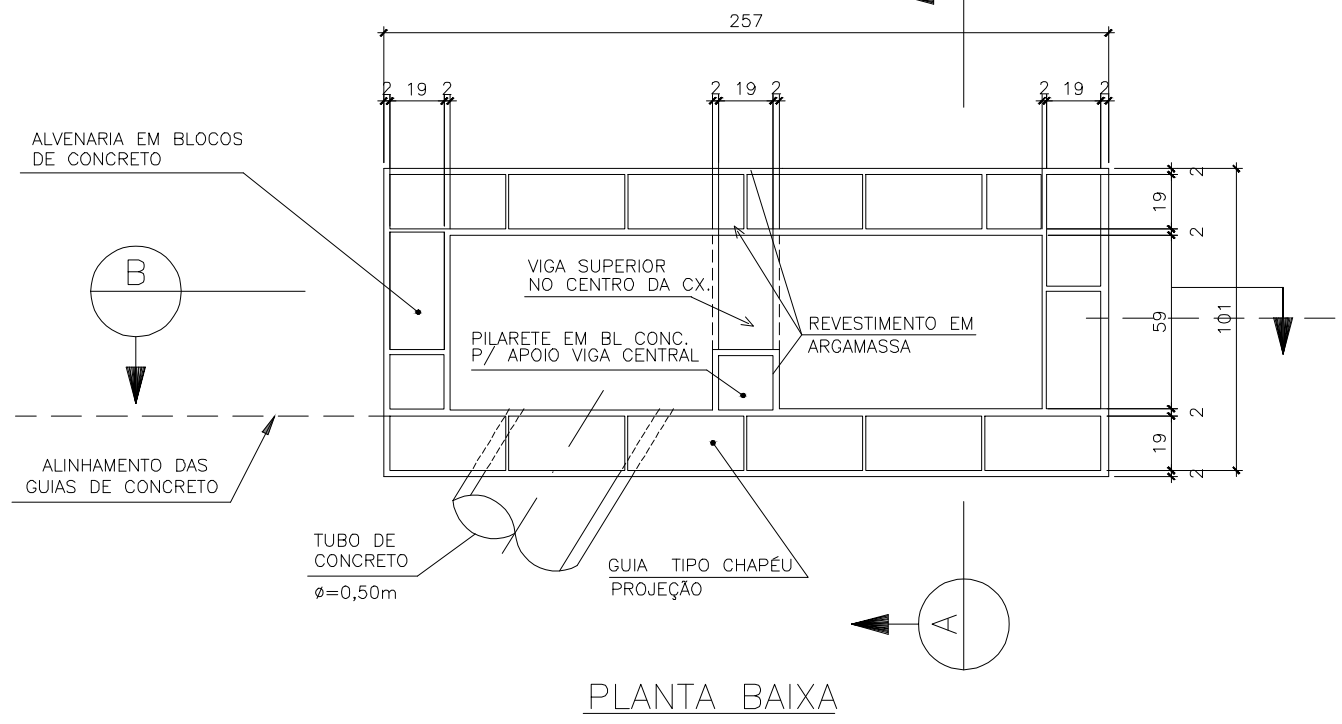


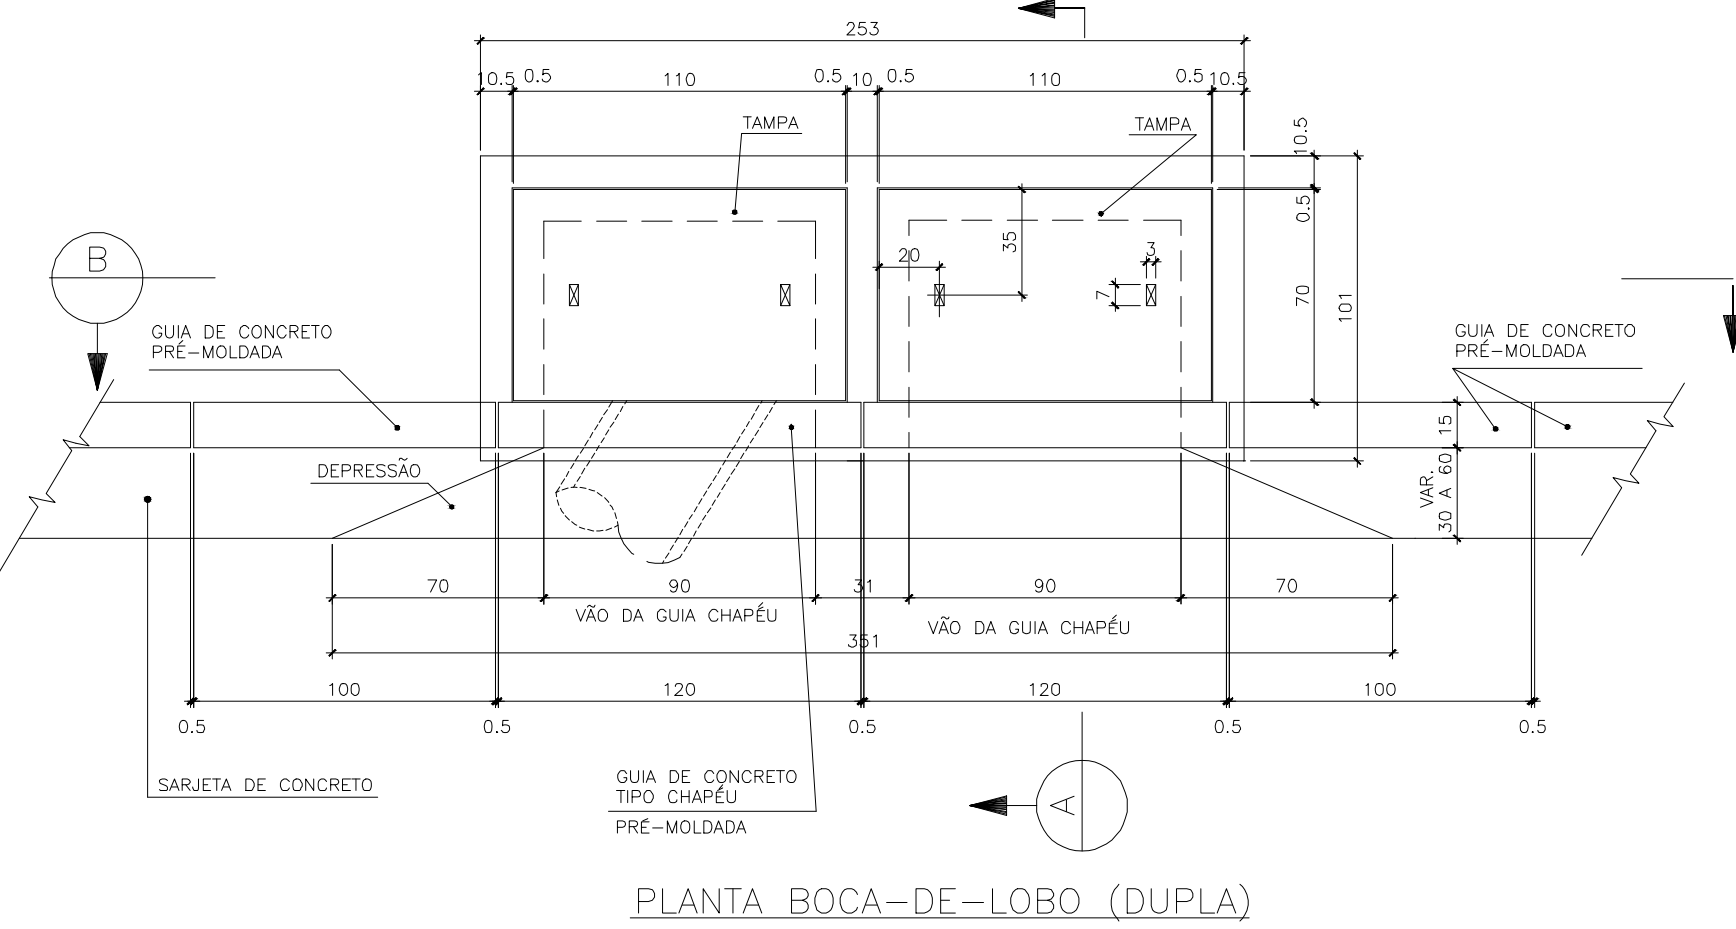

LISTA DE BARRAS				
Nº	Ømm	QUANT.	COMPRIMENTOS	
			UNIT.	TOTAL
1	8	16	121	1936
2	8	24	91	2184
3	10	2	262	524
4	6,3	4	262	1048
5	10	8	90	720
6	6,3	14	90	1260
7	6,3	28	54	1512
8	6,3	7	72	504
9	6,3	21	56	1176
10	8	16	264	4224
11	8	36	108	3888
12	8	16	115	1840
13	8	8	105	840

RESUMO DE AÇO CA-50A		
Ømm	METROS	kg
6,3	55,01	14
8	150,12	60
10	12,44	10
TOTAL (kg)		84

- NOTAS:
1. MEDIDAS EM CENTÍMETRO.
 2. ESCAVAR ~70cm EM VOLTA DA BOCA-DE-LOBO PARA EXECUÇÃO DO REVESTIMENTO EXTERNO.
 3. REVESTIMENTO INTERNO E EXTERNO DA BOCA-DE-LOBO, COM ARGAMASSA DE CIMENTO E AREIA NO TRAÇO 1:3.
 4. DIÂMETRO MÍNIMO DO TUBO DE CONCRETO = 40cm.
 5. COBRIMENTO MÍNIMO DO TUBO DE CONCRETO SOB O PAVIMENTO DEVERÁ SER ≥70cm.
 6. DEIXAR FERRAGEM DE ESPERA, NO PISO ARMADO, PARA OS PILARETES.
 7. AÇO CA-50A.
 8. COBRIMENTO DAS ARMADURAS = 2,5cm, (1,5 cm P/ TAMPAS).
 9. CONCRETO ESTRUTURAL = fck ≥ 20,0 MPa.
 10. CONCRETO MAGRO = fck ≥ 10 MPa.
 11. PARA PILARETES, USAR BLOCO VAZADO TIPO REAGO OU SIMILAR COM 4x8 E PREENCHER COM CONCRETO COM fck ≥ 20,0 MPa.

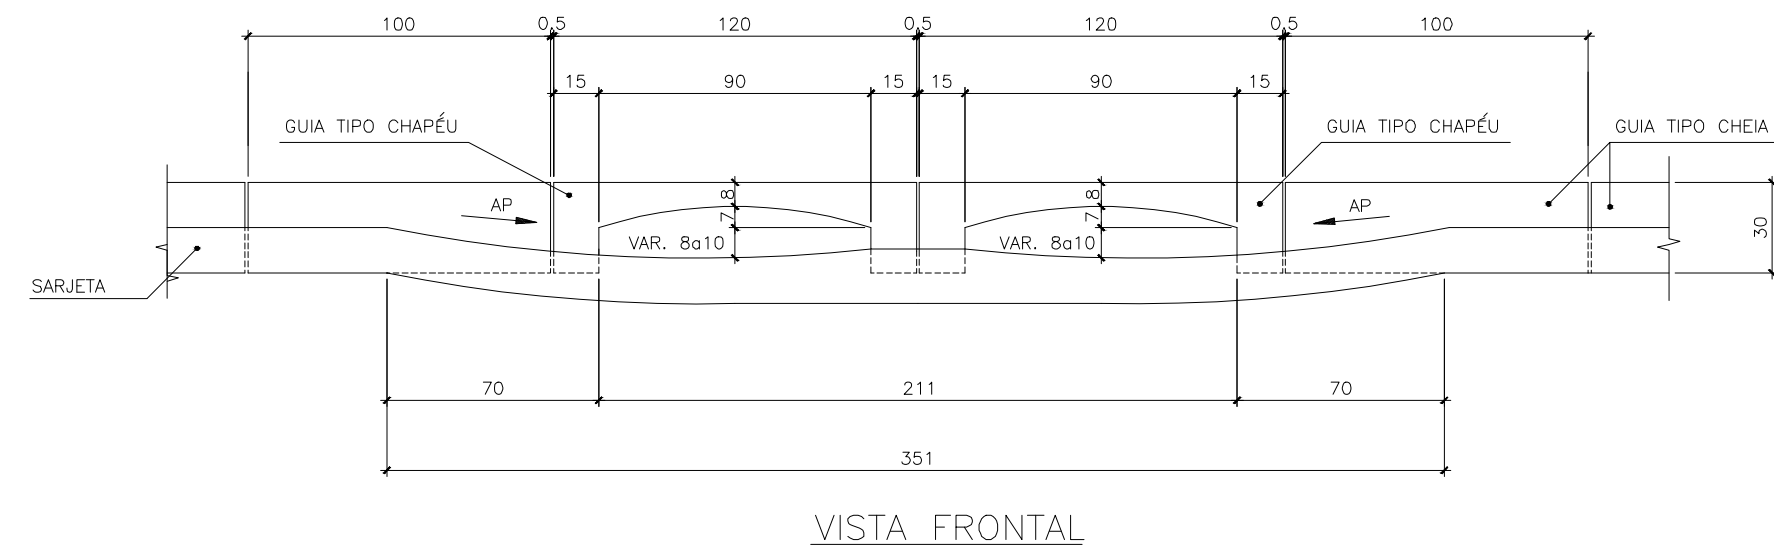

NOTA: PARA AS BOCAS DE LOBO QUÁDRUPLAS, CONSIDERAR 2X BLs DUPLAS JUNTAS

	</
--	--	----