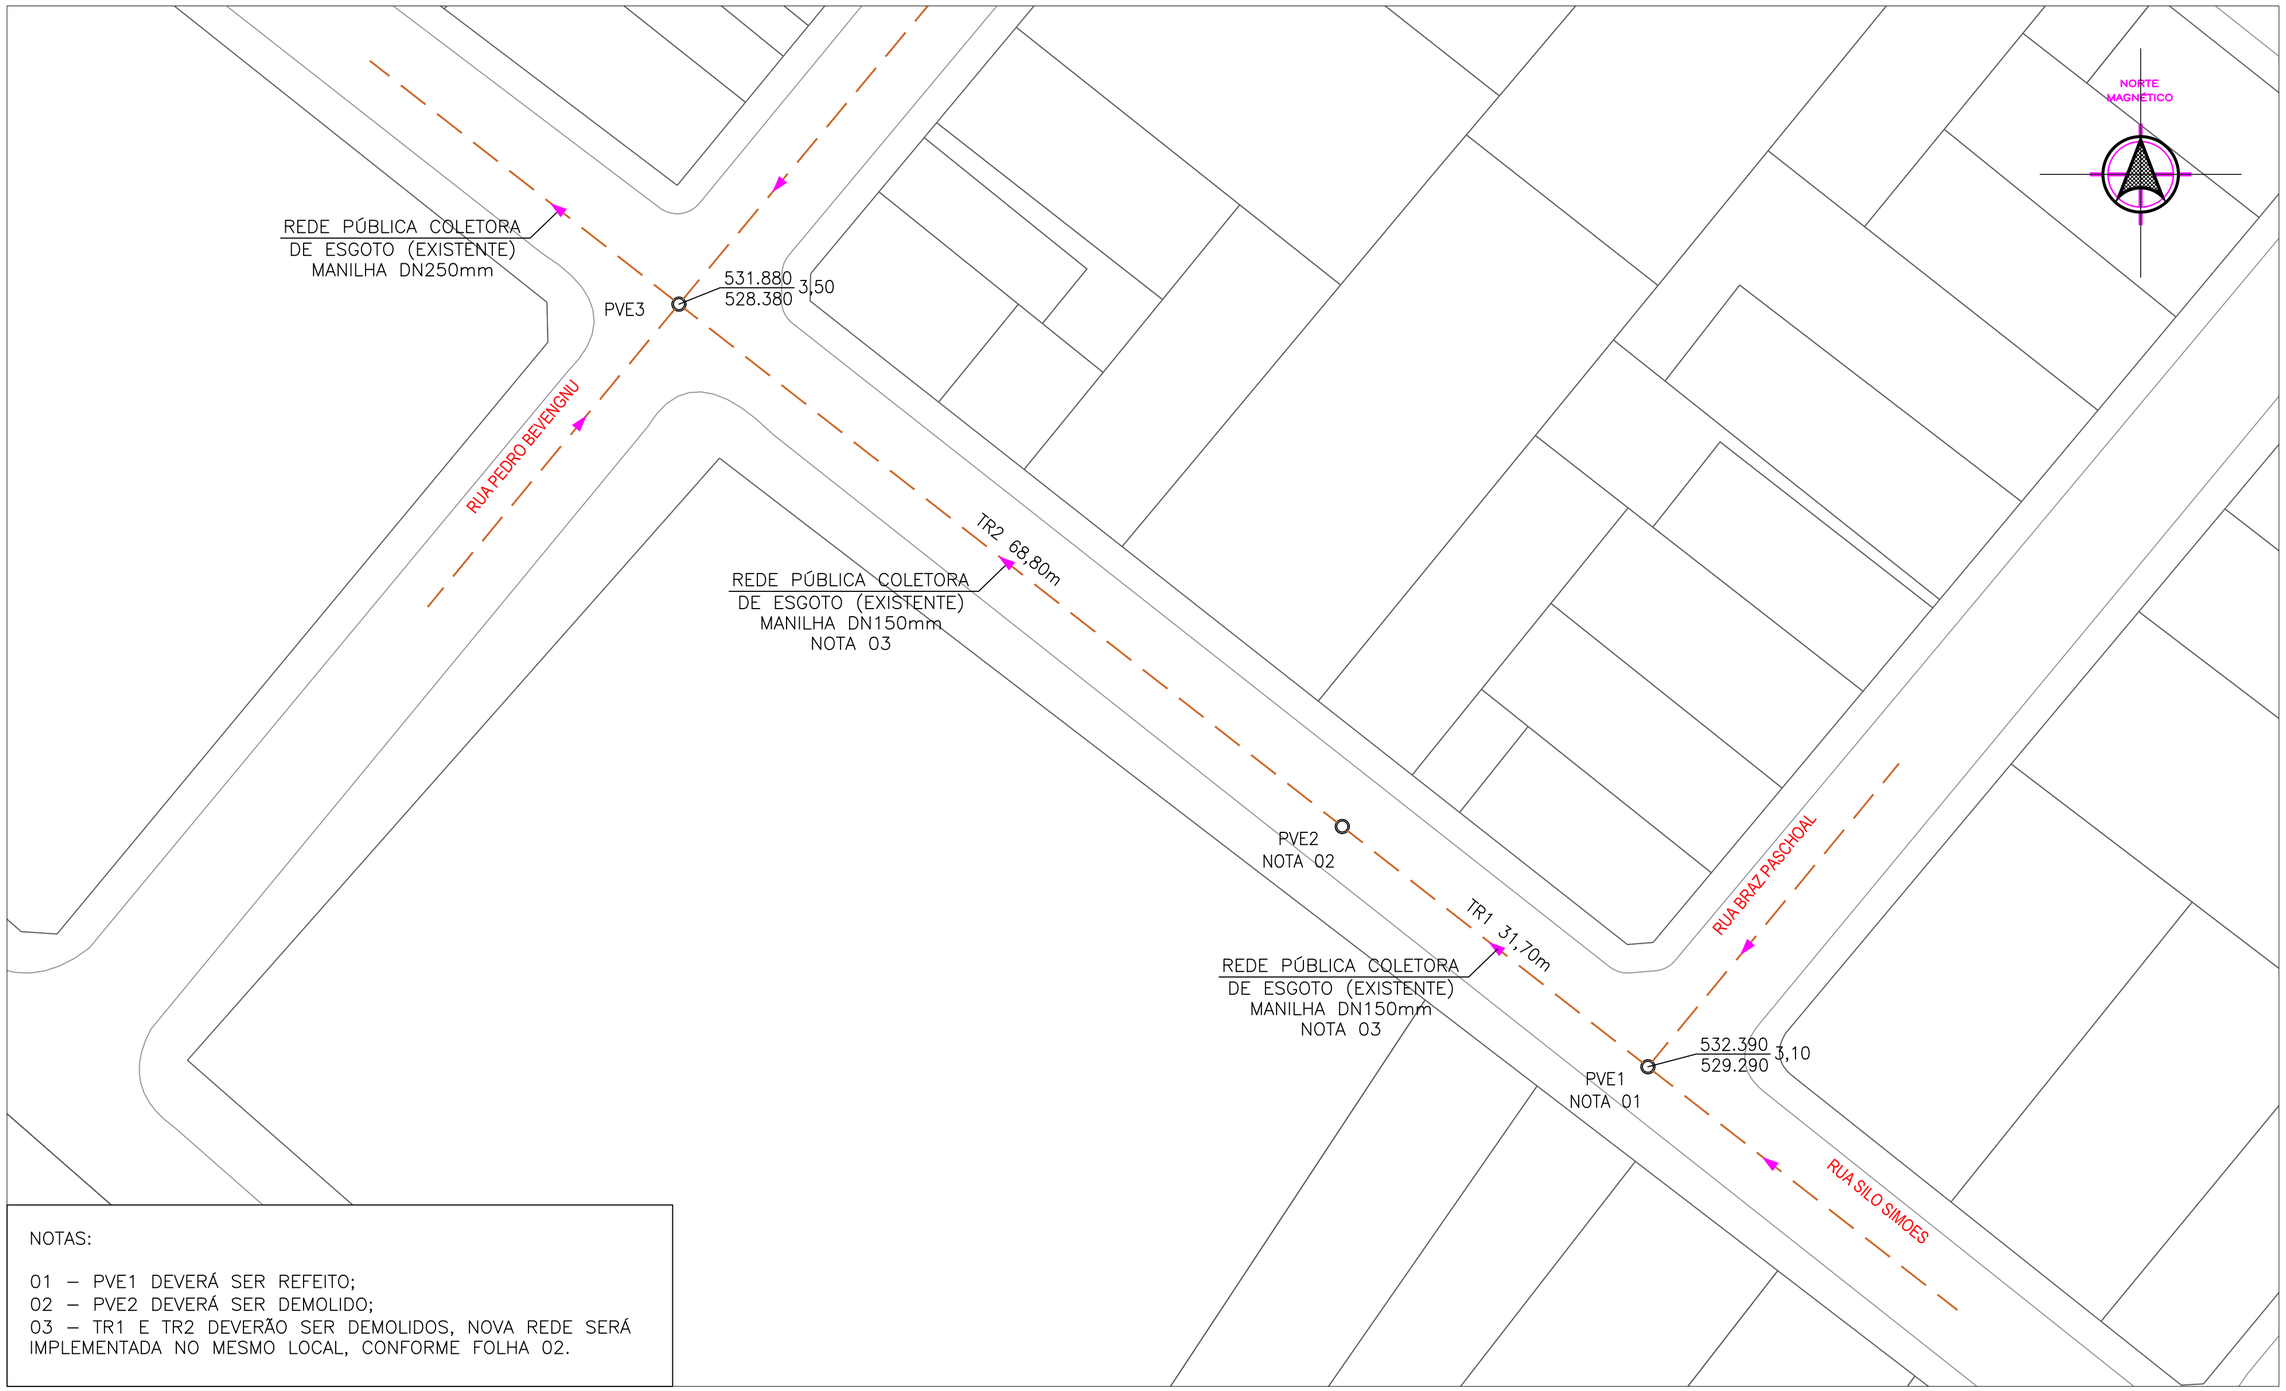


NOTAS:

01 – PVE1 DEVERÁ SER REFEITO;
02 – PVE2 DEVERÁ SER DEMOLIDO;
03 – TR1 E TR2 DEVERÃO SER DEMOLIDOS, NOVA REDE SERÁ IMPLEMENTADA NO MESMO LOCAL, CONFORME FOLHA 02.

DOCUMENTOS DE REFERÊNCIA

–

EXECUTADO POR

PROJ.: ALEX FABIAN CARDIN DE SOUSA 10/11/25

APROVADO POR: ALEX FABIAN CARDIN DE SOUSA

ASS.: CREA. 5060900434 10/11/25

Saemas

SAEMAS - SERVIÇO AUTÔNOMO DE ÁGUA, ESGOTO E MEIO AMBIENTE DE SERTÃOZINHO

OBRA: NOVA REDE COLETORA DE ESGOTO

LOCAL: R. SILO SIMÕES / ENTRE R. PEDRO BENENGNU E R. BRAZ PASCHOAL - VILA INDUSTRIAL

| ESC.: | FL. TIPO: | CÓDIGO: | FL. No.: | REV.: |
|---|---|---|---|---|
| 1:500 | A3 | - | 01 | 00 |